
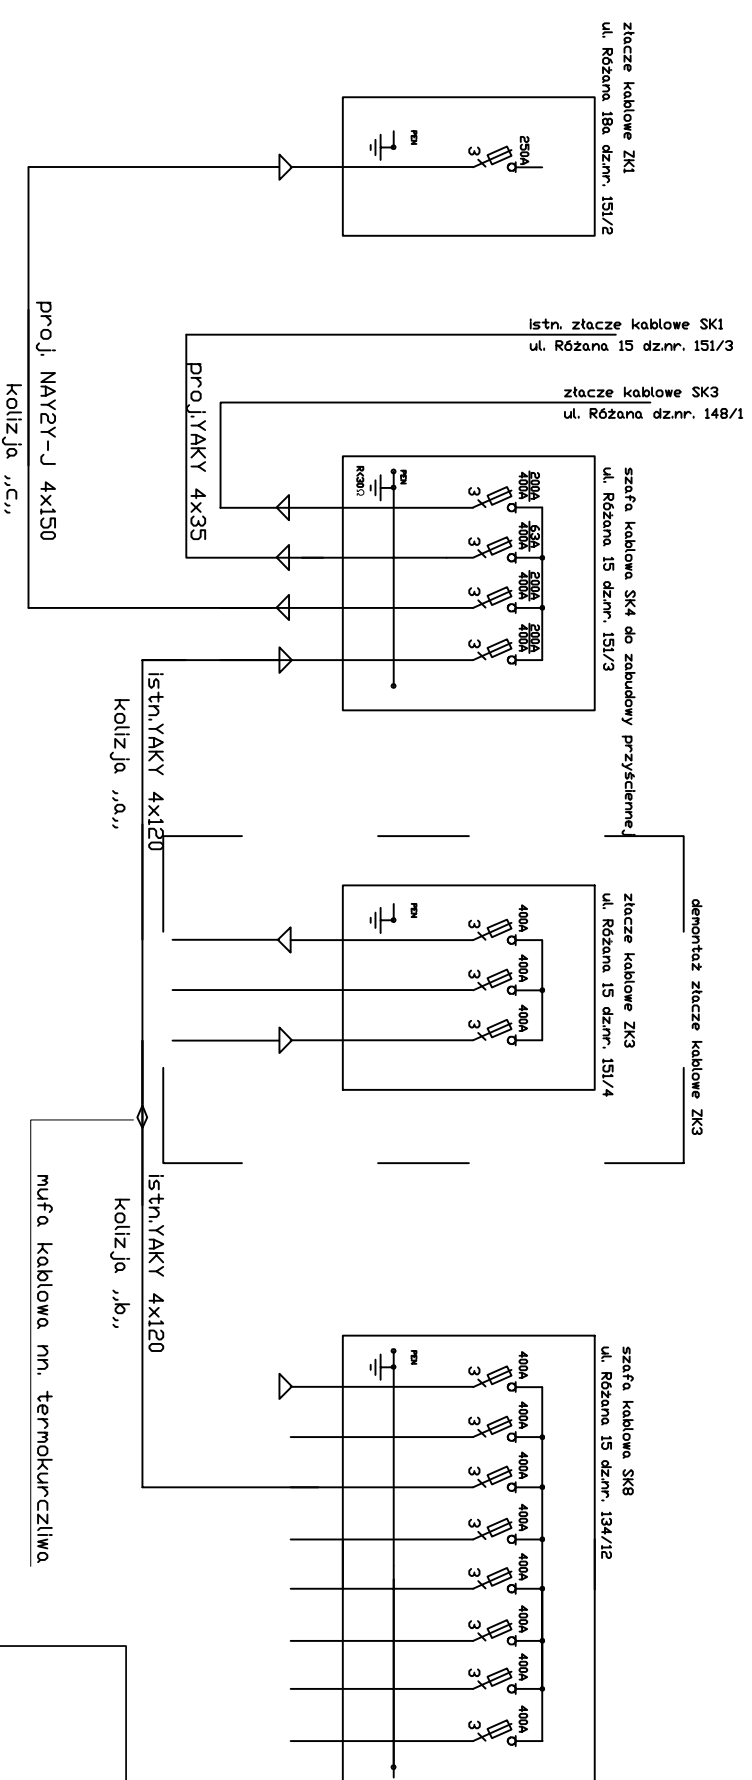


Likwidacja kolizji energetycznych.
Schemat ideowy.

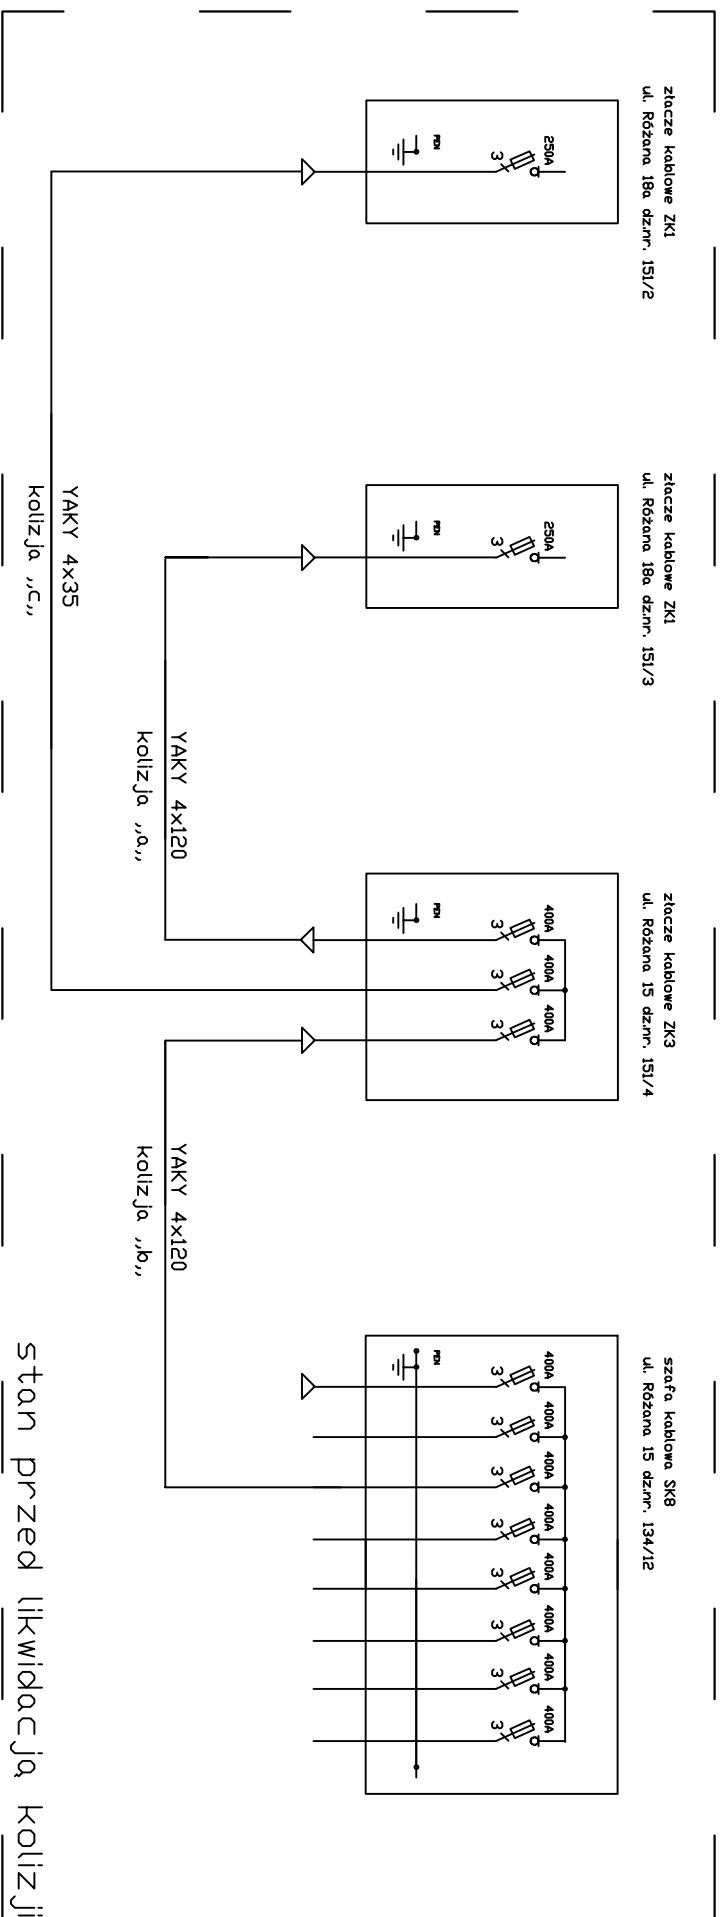

OCHRONA PRZECIWPORAŻENIOWA:

podstawowa : izolacja ochronna
przy uszkodzeniu : samoczynne wyłączenie wraz z systemem połączeń wyrównawczych.

PRZEDSIĘBIORSTWO PROJEKTOWO-USŁUGOWE

SYSTEM A

Antoni Przybylski

66-400 Gorzów Wlkp.; ul. Saperów 3

tel. 604 468 001; e-mail: sabratata@o2.pl

TEMAT:

**Zagospodarowanie przestrzeni publicznej przy ulicy Różanej
w Barlinku**

BRANŻA: elektryczna

TREŚĆ:	Likwidacja kolizji energetycznych. Schemat ideowy.
--------	--

AUTORZY OPRACOWANIA:

NR UPR.

SPECJ. UPR.	PODPIS
-------------	--------

PROJEKTANT: mgr inż. JACEK TARKOWSKI

62/90/GW

INST.
ELEKTRYCZNA

SPRAWDZAJĄCY:

18/99/GW

INST.
ELEKTRYCZNA