


RZUT_PODDASZE

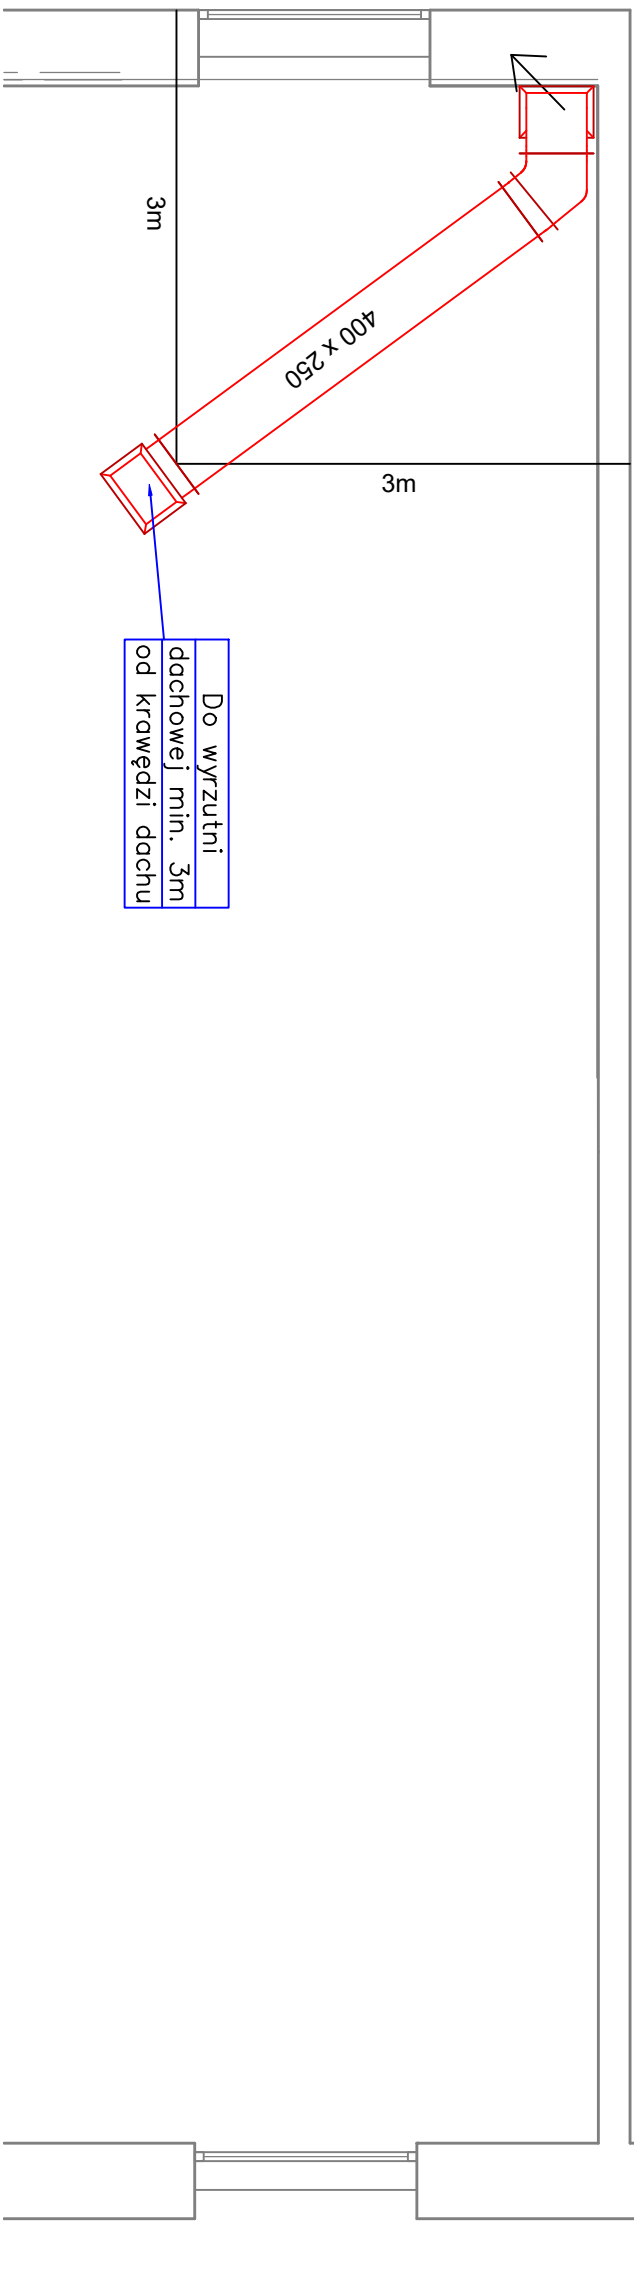

UWAGA:
WYJŚCIE PONAD DACH DOSTOSOWAĆ DO ISTNIEJĄCYCH
MOŻLIWOŚCI W BUDYNKU ZACHOWUJĄC MINIMALNE ODLEGŁOŚCI
3M OD KRAWĘDZI DACHU PONIZEJ KTÓREJ ZNAJDUJĄ SIĘ OKNA


**WSOKOŚĆ PROWADZENIA PRZEWODÓW DOSTOSOWAĆ DO
ISTNIEJĄCYCH WARUNKÓW W BUDYNKU**

LEGENDA:



**Przewód instalacji
wentylacji wywiewnej**

**Szczegół:
Wyprowadzenie
instalacji W1 oraz W2
ponad dach budynku**

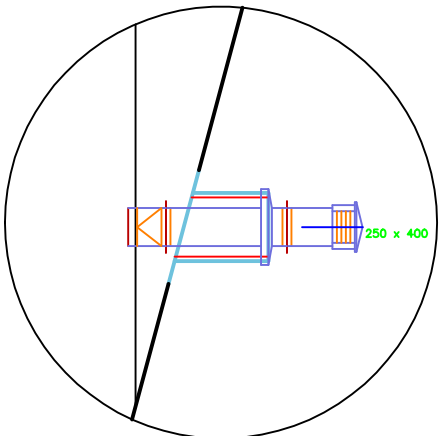

ZADANIE:	BO L16109X - Szklina toalety na miano XXI w.		
TEMA:	PROJEKT WYKONAWCZY PRZEBUDOWY SANITARIATÓW MĘSKICH I ŻEŃSKICH PRZY KUCHNI W SZKOLE PODSTAWOWEJ NR 53 W KATOWICACH PRZY UL. WYŻWOLENIA 18		
INWESTOR:	Urząd Miasta Katowice ul. Myśliwa 4	LOKALIZACJA:	ul. Biega Wyżwolenia 18 40-043 Katowice
ZAMAWIAJĄCY:	Szklina Radłowska nr 13 ul. Piłsudskiego 18 w Katowicach		gm. Katowice, woj. śląskie, dz. nr 743/018, 09/01/08 dop. 00/0 - miejscowość Las
NAZWA RYSU: RZUT POKŁADZKA SANITARIATY PRZY KUCHNI - INSTALACJA WENTYLACJI			
SKALA:	1:50	NR RYSU:	IS-02
DATA:	MARZEC 2024	PODPIS:	
AUTORZY:	mgr inż. Dominika Sawicka nr idur: SLK2261PWC0508		
SPRAWDZAJĄCY:		PODPIS:	
mgr inż. Marzena Bart nr idur: SLK2243PODS08			
KOPLOWANIE ORAZ POWIELANIE DOKUMENTACJI BEZ ZGODY AUTORA ZABRONIONE. WSZELKIE PRAWA ZAPASZCZKOWE.			