


3 cm	NAMIESZCZNIĄ Z SMA5 KR-1-2	8 cm	NAMIESZCZNIĄ Z KOSTKI BET.
3 cm	WYRÓWNYWANIE Z AC8W	3-8 cm	PODSYPKA CEMENTOWO PIASKOWA 1:4
	ISTNIEJĄCA PODBUDOWA	20 cm	KRUSZYWO STAB HYDRAULICZNIE C3/4

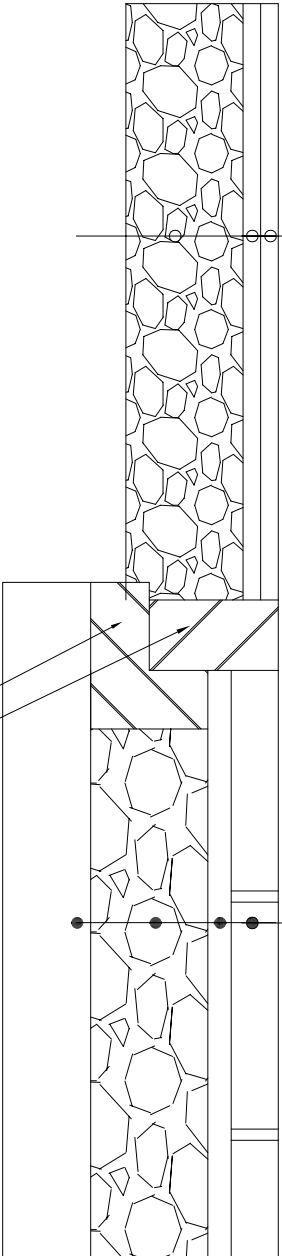

OPORNIK 100*25*12

ŁAWA BETONOWA Z OPOREM

Temat: Remont nawierzchni utwardzonego placu przed sceną widowiskową z dostępną dla osób niepełnosprawnych przyjeżdżających w Przodkowie				Nazwa rysunku: Rysunek szczegółowy		
Opracował	Nawias, Iny	inżynier	podpis	Nr projektu		
Projektował	mgr inż. Karol Kotowski	POM/0096/PODD/12		Skala: 1:50		
Sprawdził				Tytuł: Drogowa		
Investor	Gmina Przodkowo, ul. Kartuska 21, 83-304 Przodkowo			Studium: PB	Figura:	Data: 09.2020