


Przegroda z paneli ściennych 16mm MDF  
układ pionowy paneli, podziały pionowe,  
powierzchnia jednolita bez widocznych podziałów,  
perforacja liniowa 5/3mm, 19%,  $\alpha$  w=1  
Wykończenie laminatem HPL Egger U750

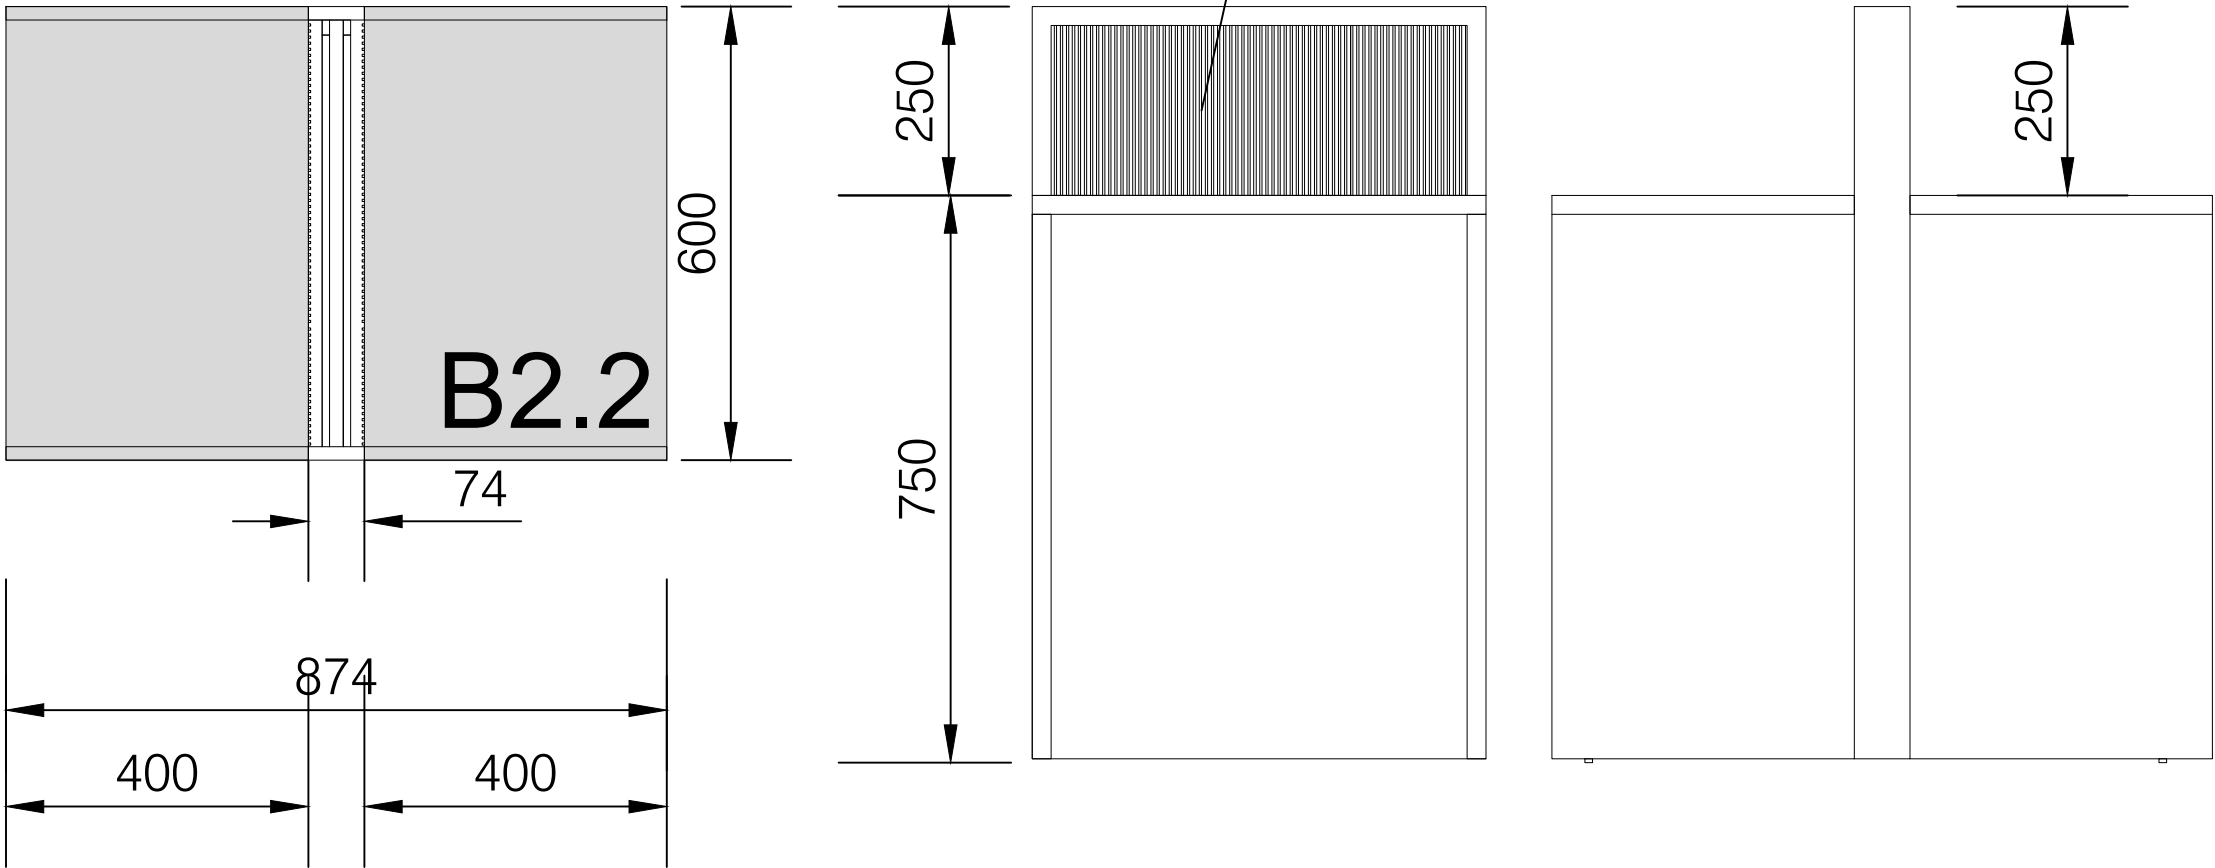

Numer rysunku		302-CUP-AR-5-ZE-ME-002	
Schemat poglądowy			
Projekt Centrum Usług Publicznych w Opolu Zadanie 1: Urząd Miasta Opola dz. nr 45/2,45/5,47/4 oraz fragmenty.dz. nr 47/5,45/7 obr. 0103 Opole			
Stadium		Projekt wykonawczy	
Branża		Architektura	
Zawartość		PW/A	
Lada i stolik w sali obsługi			
Numer rysunku		Indeks zmiany	Status
302-CUP-AR-5-ZE-ME-002		-	
Data	Skala	Data zmiany	Format
04.2022	1:20		A3
Plik		Opracował	
302-CUP-AR-5-ZE-ME-007-R01		WCH	
Inwestor		Heinle Wischer und Partner Architekci Sp. z o.o.	
Opolskie Towarzystwo Budownictwa Społecznego Sp. z o.o. ul. Hallera 9A 45-867 Opole tel. + 48 77 4545712 sekretariat@otbs.opole.pl		Plac Solny 4/2 50-060 Wrocław tel. + 48 71 3719600 fax + 48 71 3719610 wroclaw@heinlewischerpartner.de	
Projektant		mgr inż. arch. Edzard Schultz upr. bud. nr W/11/2013	Podpis
Architektura		architektoniczna	
Specjalność			
Sprawdzający		mgr inż. arch. Thomas Heinle upr. bud. nr W/55/2007	Podpis
Architektura		architektoniczna	
Specjalność			