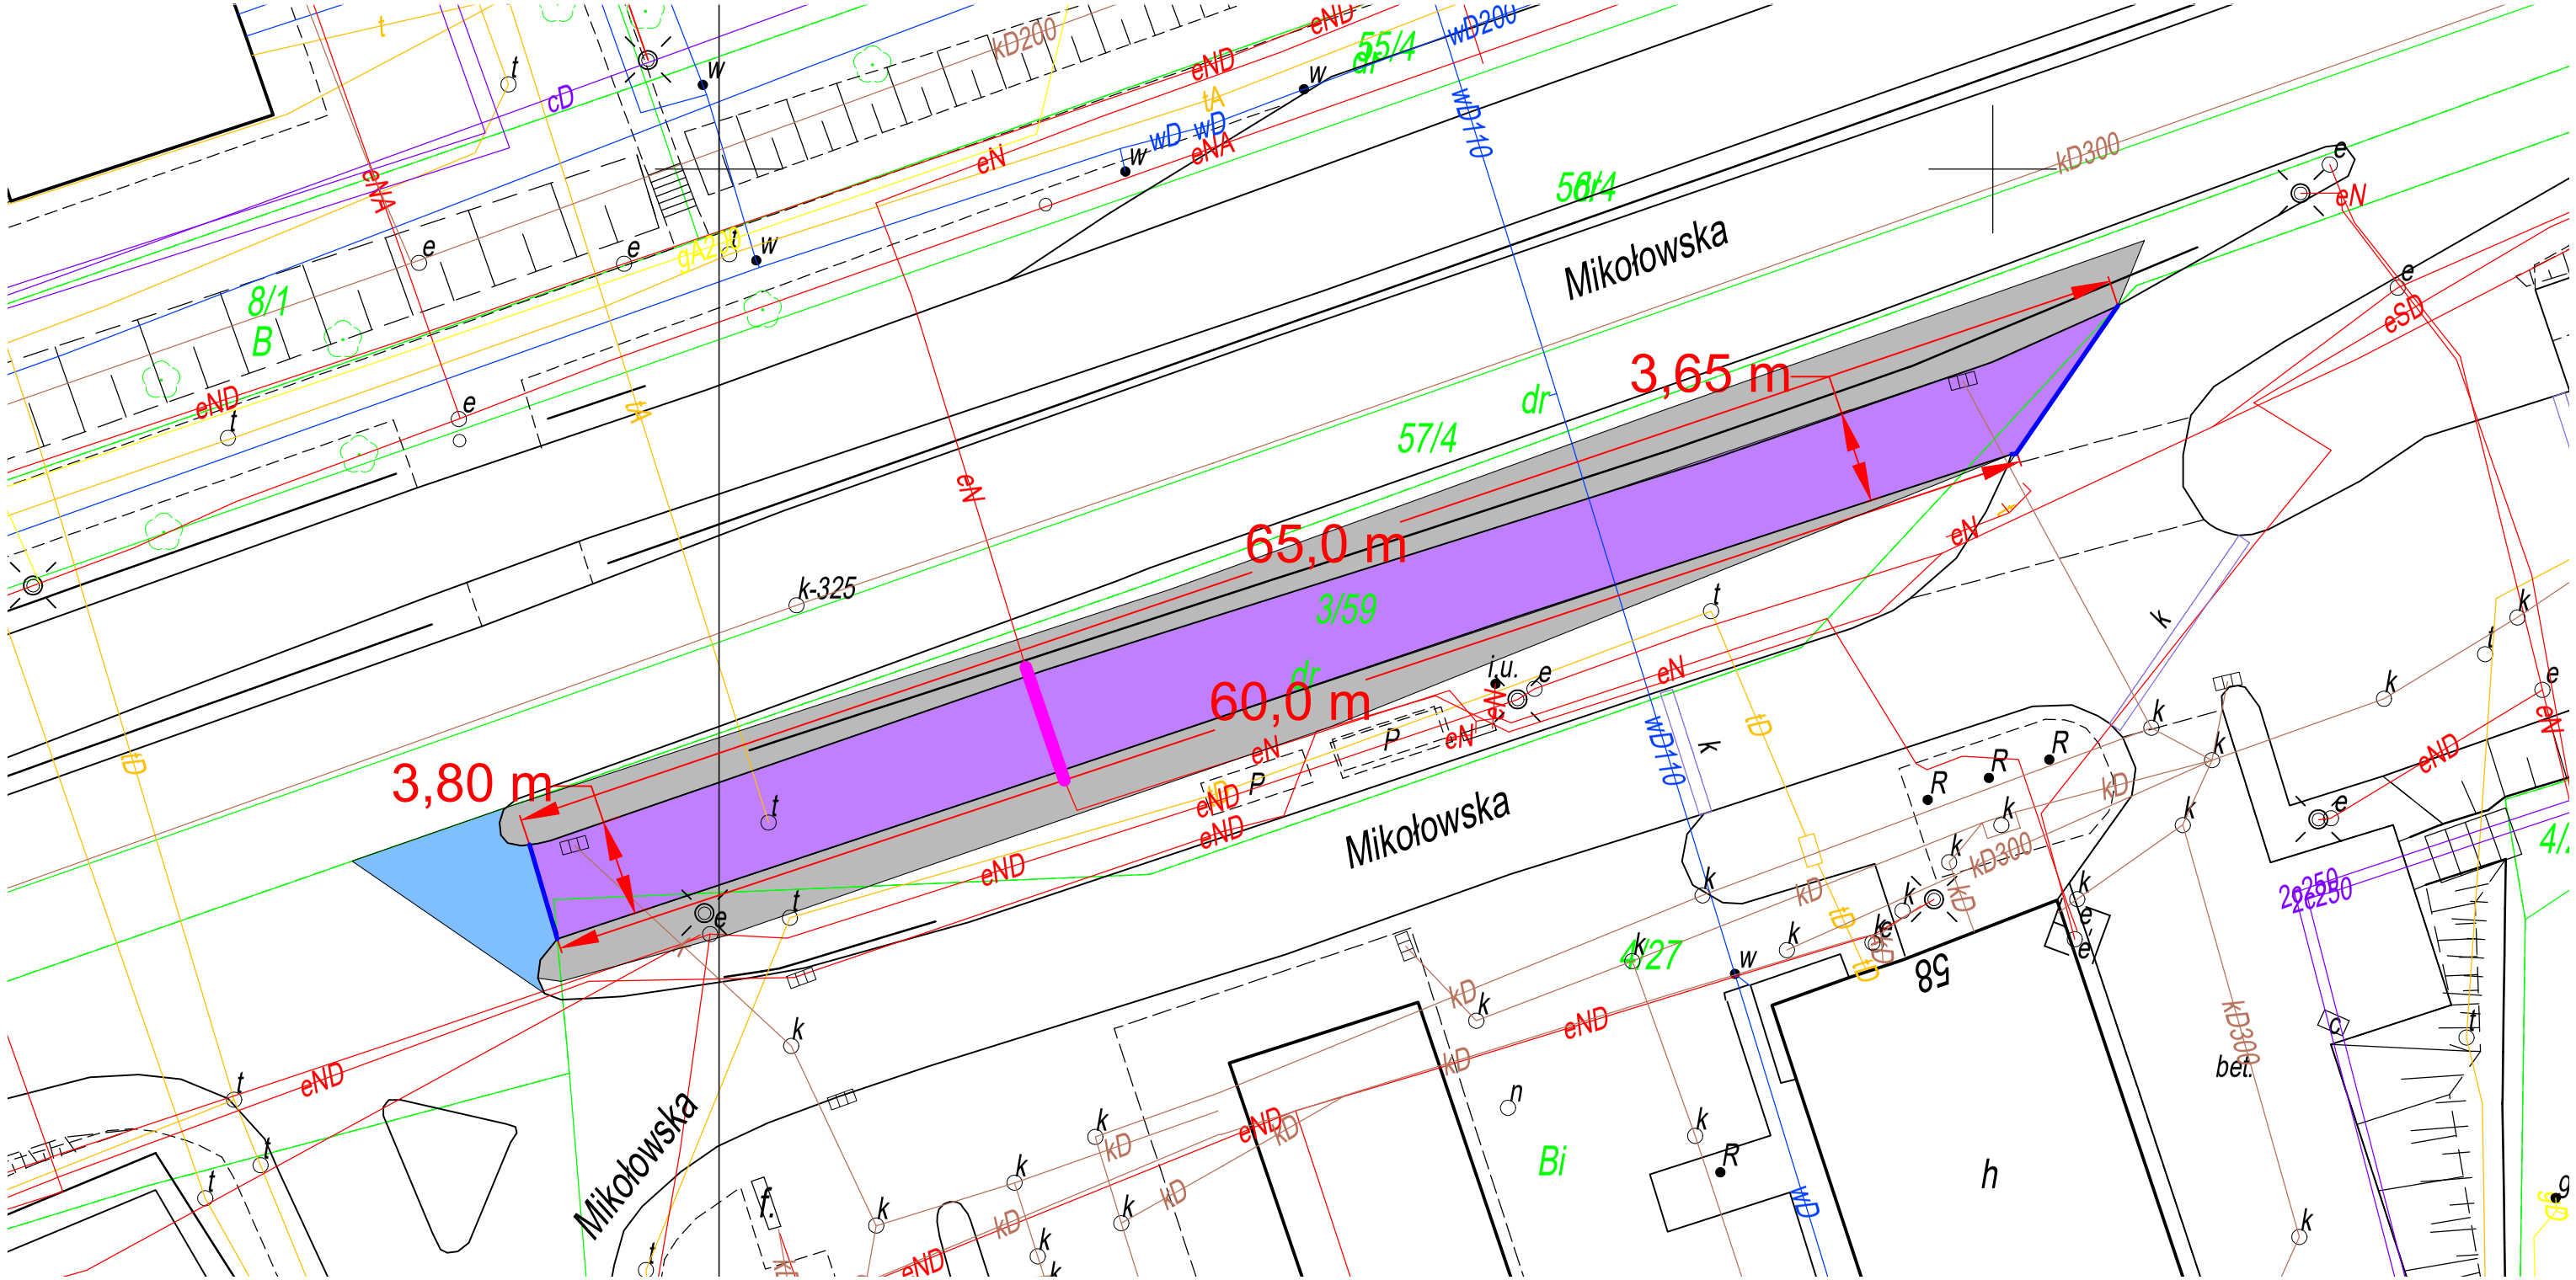

LEGENDA :

PROJ. ZATOKA

ISTNIEJACA NAWIERZCHNIA Z BA DO WYMIANY

ISTNIEJACE NAWIERZCHNIE

PROJ. OPORNIK BETONOWY WYSTAJĄCY 0 CM

PROJ. RURY OCHRONNE

NAZWA ZADANIA: Przebudowa zatoki w ciągu ul. Mikołowskiej w Katowicach			Zamawiający: MIEJSKI ZARZĄD ULIC I MOSTÓW, Ul. J. Kantorówny 2a, 40 - 381 Katowice
			Projektant: Gold Trade Maciej Łuczak, ul. Rogozińskiego 60/1, 44-105Gliwice
Nazwa rysunku: PLAN SYTUACYJNY			Nr rys. 2
Skala: 1 : 250	Data: 03.2023		

Funkcja:	Imię i nazwisko	Nr uprawnień	Podpis
Projektant:	Piotr Nowak		
Opracował:	Piotr Nowak		