Skala 1:10 000

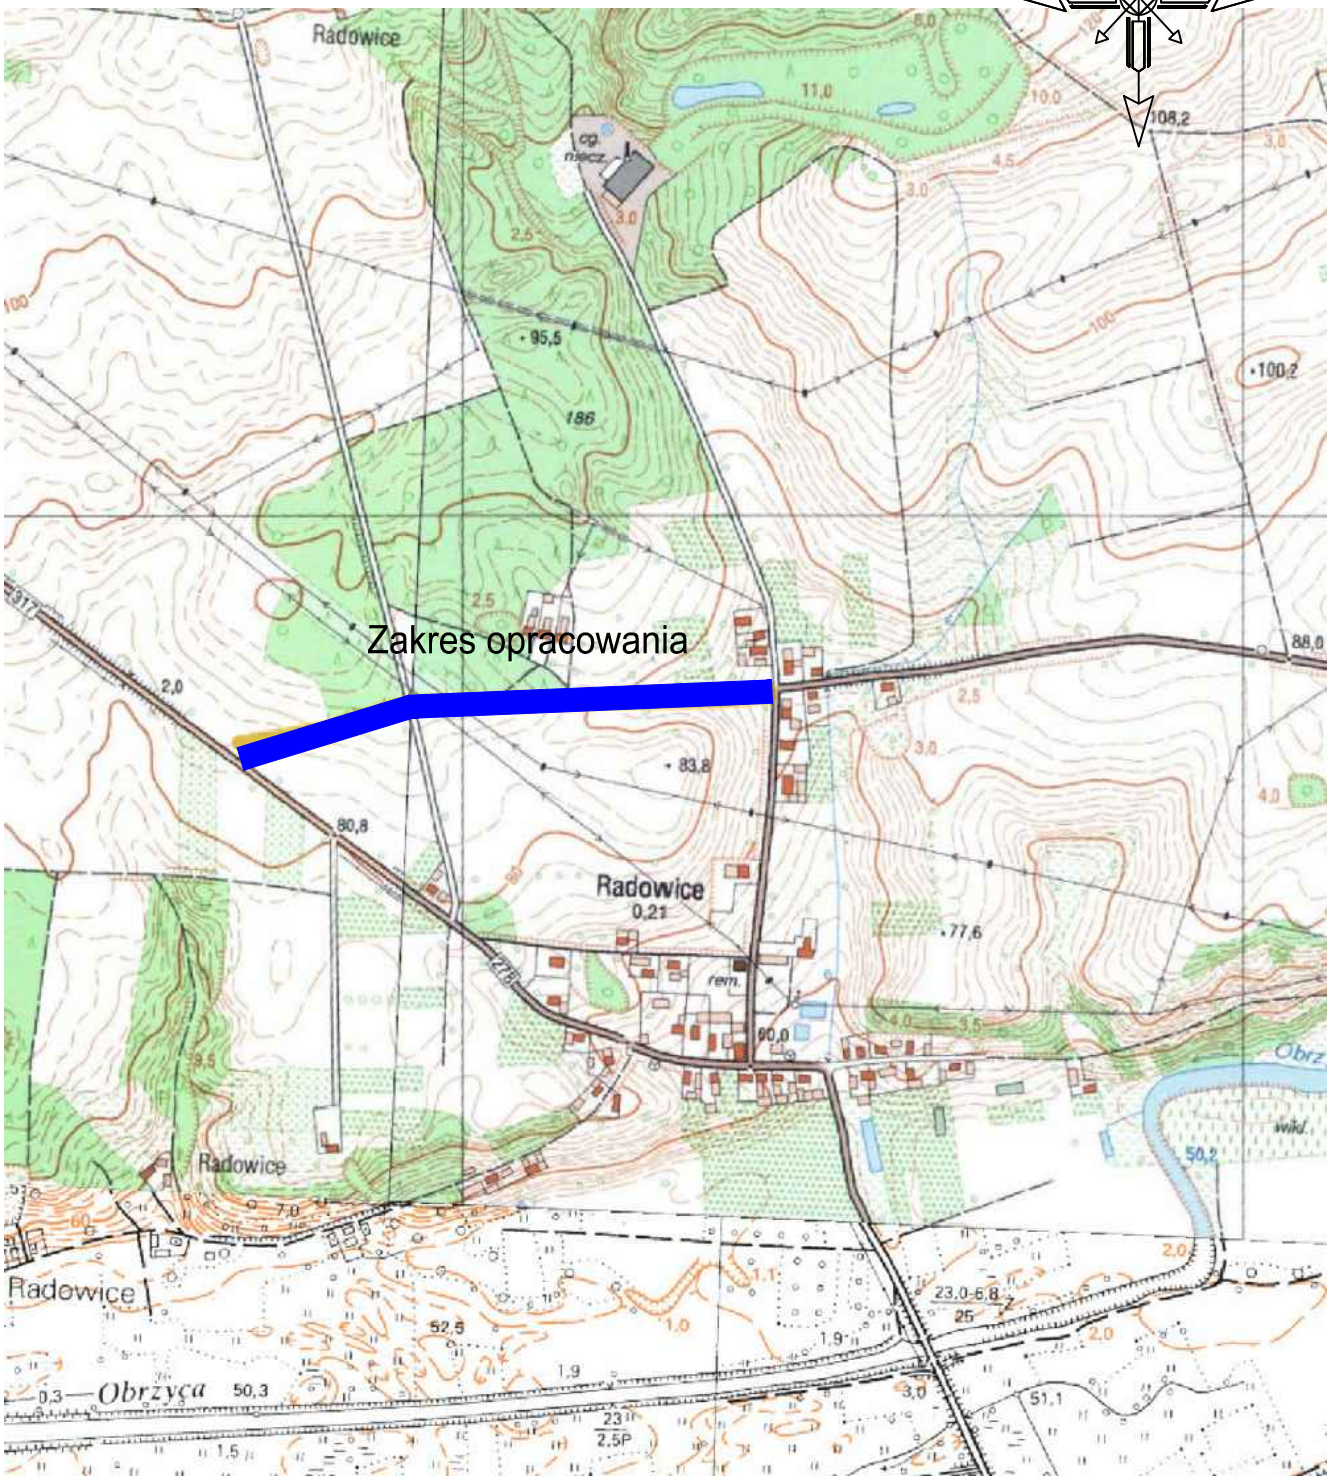

PROGAMP	"PROGAMP" PAWEĞRATUŚ TEL. 666 612 633 E-MAIL: PAWELRATUS@WP.PL NIP: 973-084-59-21					
Stadium:	DOKUMENTACJA TECHNICZNA			Inwestor: Gmina Trzebiech· w ul. Sulechowska 2 66-132 Trzebiech· w		
BranČa:	DROGOWA					
Obiekt:	***PRZEBUDOWA DROGI GMINNEJ NA DZ. NR 268/1 W SOŁECTWIE RADOWICE***			Adres inw.: powiat zielonog· rski gmina Trzebiech· w m. Radowice		
Przedmiot:	PLAN ORIENTACYJNY					
Zakres:	Imiň, nazwisko	SpecjalnoŠ	Numer upr.	Podpis	Skala	1:10000
Opracowaģ:	mgr inŰ PaweğRatuŜ	drogi	pawelratus@wp.pl	NIP 973-084-59-21	Nr rys.	1.0
					Data	12/2020

mgr inż. Paweł Ratuś
uprawnienia do kierowania robotami budowlanymi
bez ograniczeń w specjalności drogowej
nr upr. LBO/0066/PWOD/10