


PRZEKRÓJ A-A

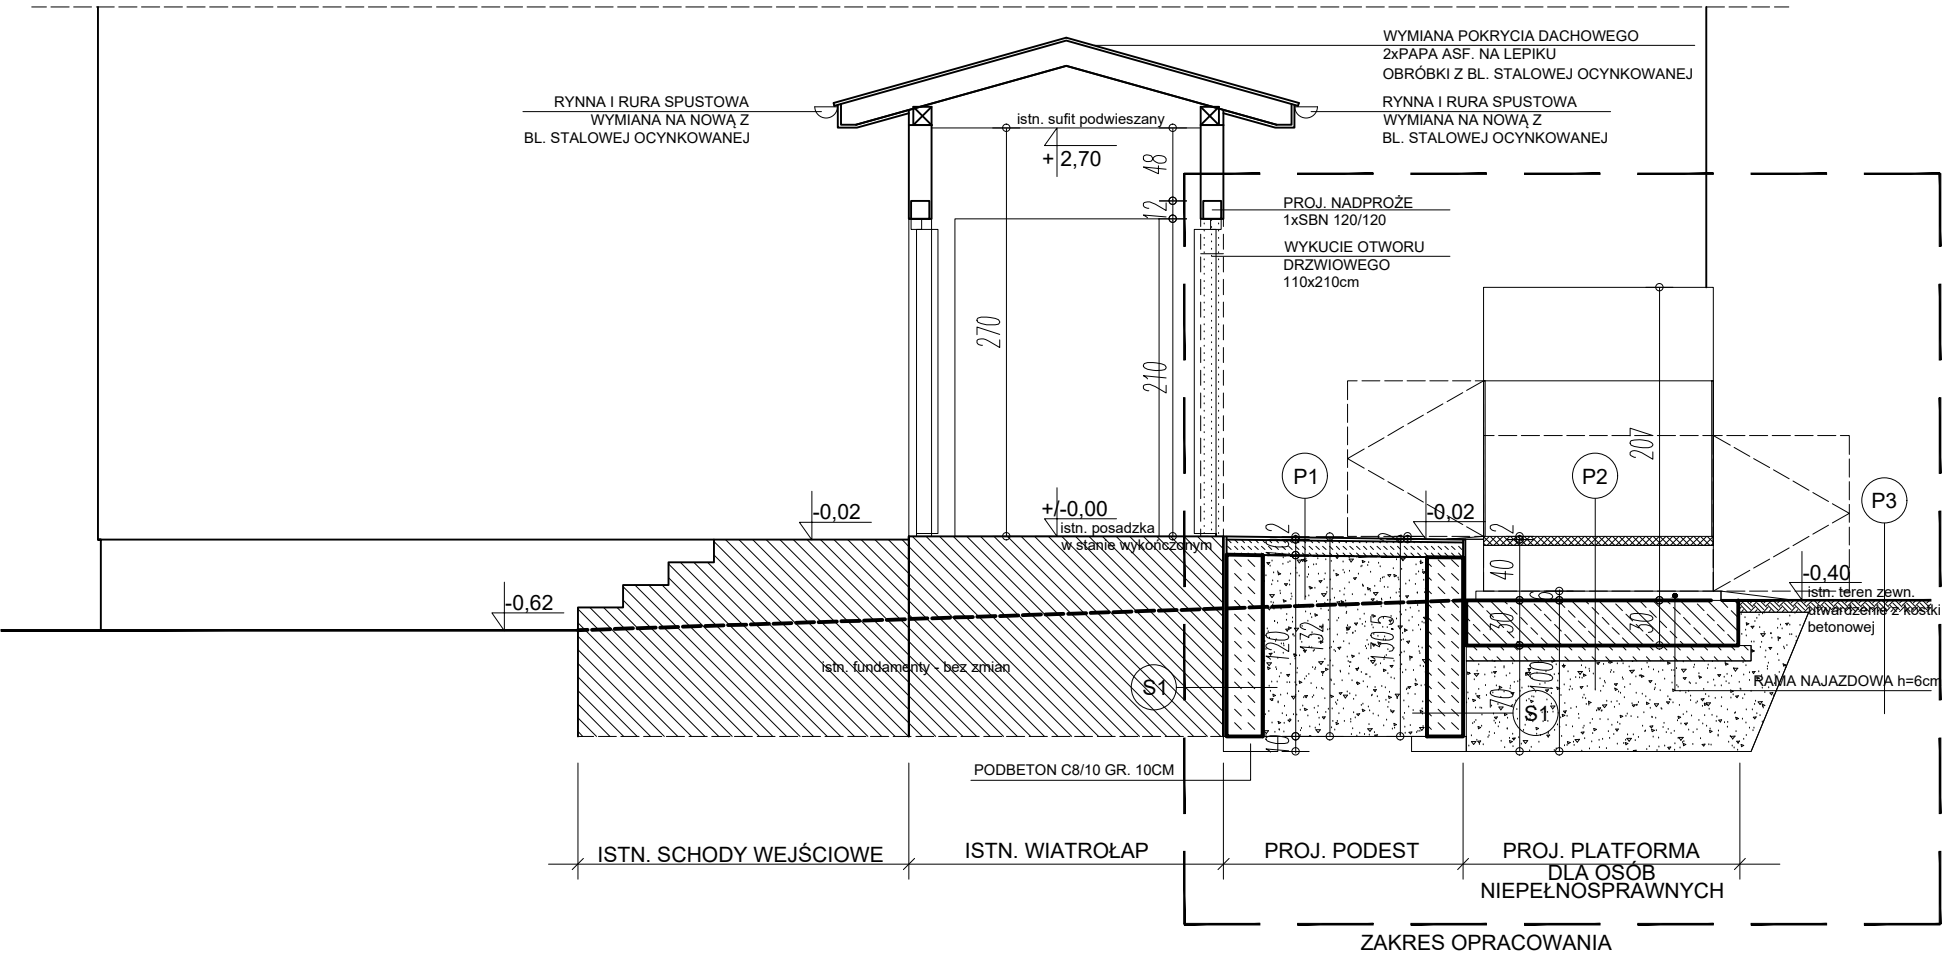

LEGENDA:

	ISTN. ŚCIANY - BEZ ZMIAN
	PROJ. ŚCIANY FUNDAMENTOWE Z BLOCZKÓW BETONOWYCH M6 GR. 25CM
	PROJ. PŁYTA ŻELBETOWA
	PROJ. WYKUCIE OTWORU DRZWIOWEGO

UWAGI:
SPÓSÓB MOCOWANIA PIONOWEJ PLATFORMY DLA OSÓB NIEPEŁNOSPRAWNYCH DO FUNDAMENTU ORAZ JEGO OSTATECZNE GABARYTY POTWIERDZIĆ NA BUDOWIE PRZED WYKONANIEM PŁYTY FUNDAMENTOWEJ, PO OSTECZNYM WYBORZE DOSTAWCY URZĄDZENIA.

P1

WARSTWA WYKOŃCZENIOWA-
PŁ. GRESOWE MROZOODPORNE,
ANTYPOŚLIZGOWE 2cm
PŁ. BETONOWA 10cm
IZOLACJA POZIOMA PRZECIWWILGOCIOWA
PODBUDOWA Z POSPÓŁKI
ZAGĘSZCZONEJ DYNAMICZNIE
WARSTWAMI
(wskaźnik zagęszczenia $Is > 0,97$)

P2

PŁ. ŻELBETOWA 30cm
PODBETON C8/10 10cm
IZOLACJA PRZECIWWILGOCIOWA
PODBUDOWA Z POSPÓŁKI
ZAGĘSZCZONEJ DYNAMICZNIE
WARSTWAMI
(wskaźnik zagęszczenia $Is > 0,97$) min. 70cm

P3

KOSTKA BETONOWA 8cm
PODSYPKA PIASKOWA 2cm
CHUDY BETON 15cm
UBITY GRUZ
I ZAGĘSZCZONY PIASEK min. 30cm

S1

IZOL. PIONOWA PRZECIWWILGOCIOWA
BLOCZKI M6 25cm
IZOL. PIONOWA PRZECIWWILGOCIOWA

60-231 Poznań, ul. A. W. Niegolewskich 30/11 tel. 501-321-341		ZYTA GRZĄDZIEL NIP 696-127-94-89	BRANŻA: ARCHITEKTONICZNA
TEMAT OPRACOWANIA:		BUDOWA ZEWNĘTRZNEJ PLATFORMY PIONOWEJ DLA OSÓB NIEPEŁNOSPRAWNYCH WRAZ Z PODESTEM	FAZA: PROJEKT TECHNICZNY
LOKALIZACJA:	UL. WOLNOŚCI 1, 62-045 PNIEWY CZĘŚĆ DZIAŁKI NR EWID. 1002, obręb 0001 Pniewy		PROJEKTANT: mgr inż. arch. Anna Smólska upr. nr WP-OIA/OKK/UpB/19/2010 w specjalności architektonicznej bez ograniczeń
INWESTOR:	OŚRODEK POMOCY SPOŁECZNEJ W PNIEWACH 62-045 PNIEWY, ul. WOLNOŚCI 1		inż. Zyta Grządziel
TEMAT RYSUNKU:	PRZEKRÓJ A-A		DATA: 12.2023
		SKALA: 1:50	NR RYS.: A-03