



PROJEKT
PRZEKRÓJ - PODJAZD 1:100

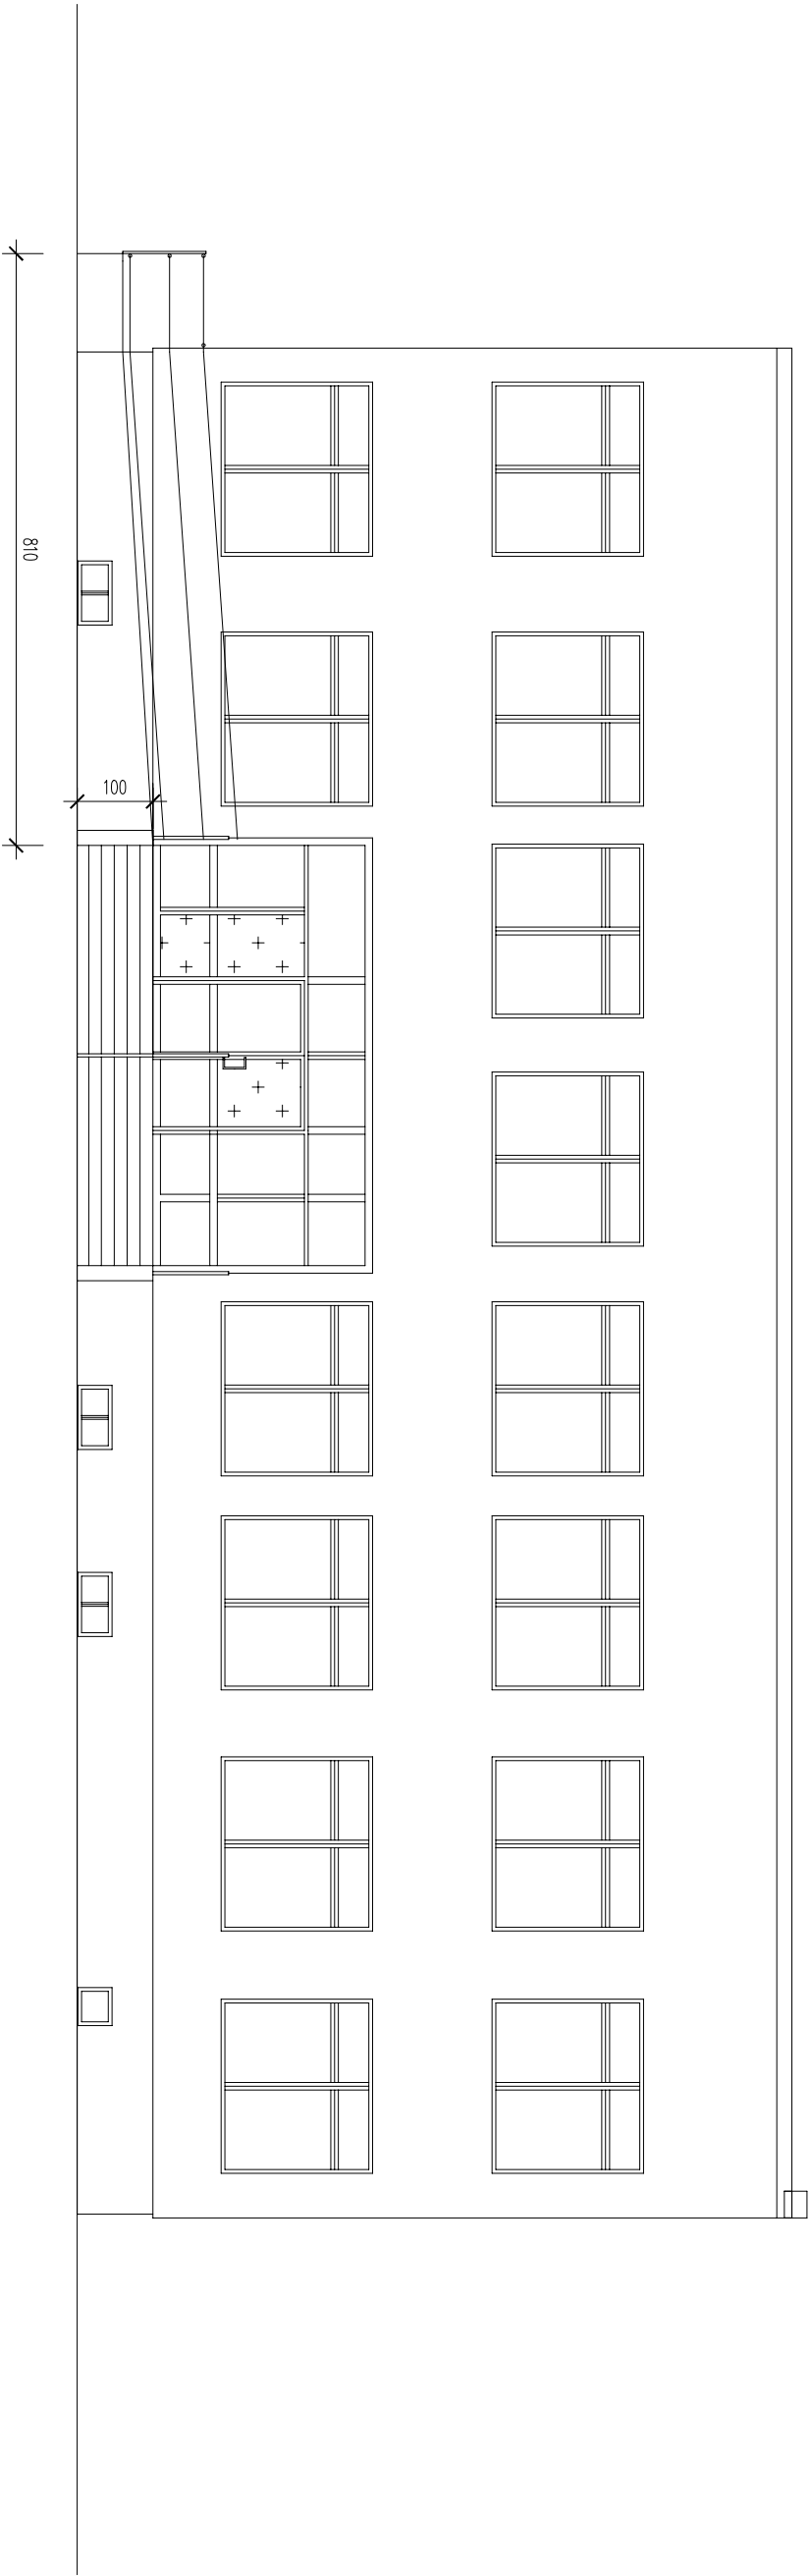

WZÓR BALUSTRAD

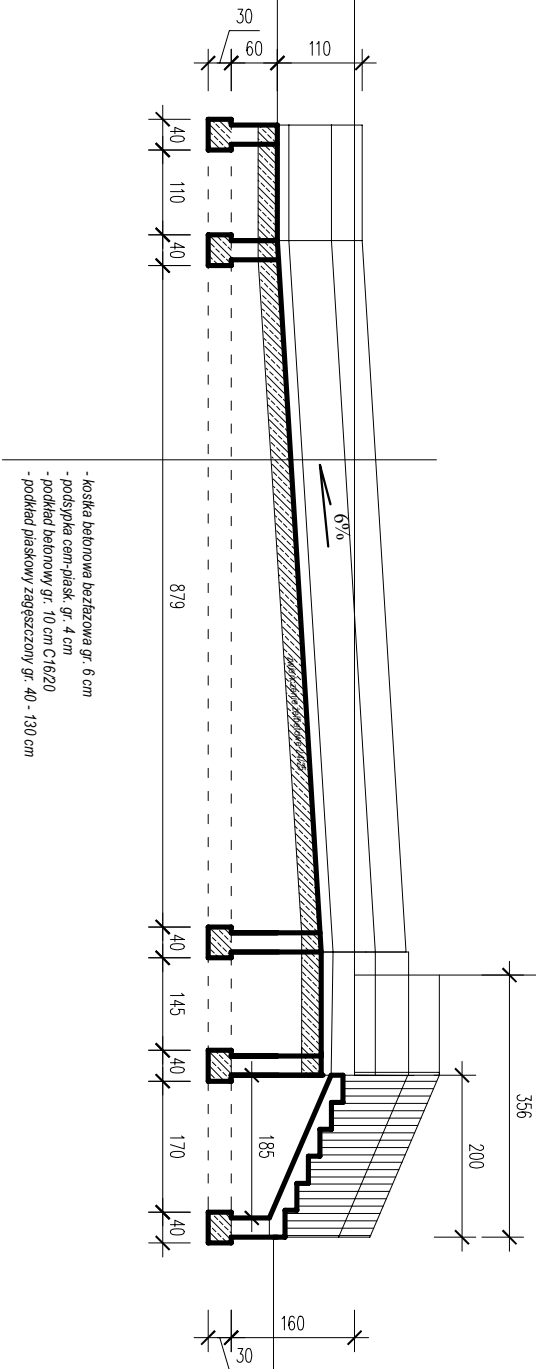

USŁUGI INWESTYCYJNE NADZÓR Y BUDOWLANE				KOSZTORYSOWANIE	
nr/12 SŁANOWR MANIA				w Osieku	
87-300 BRODNICA GORZENICA 98C				040208_2.0008 Osiek	
RYSUNEK:				ADRES:	
Przekrój - podjazd				Osiek 85, działka nr 366/9	
PROJEKTANT:				040208_2.0008 Osiek	
INWESTOR:				BRANŻA:	
GMINA OSIEK				SKALA:	
OSIEK 85				1:100	
87-340 OSIEK				DATA:	
				marzec 2022	
				NR RYSUNKU:	
				Nr strony	