


PRZEKRÓJ KONSTRUKCYJNY

skala 1:50

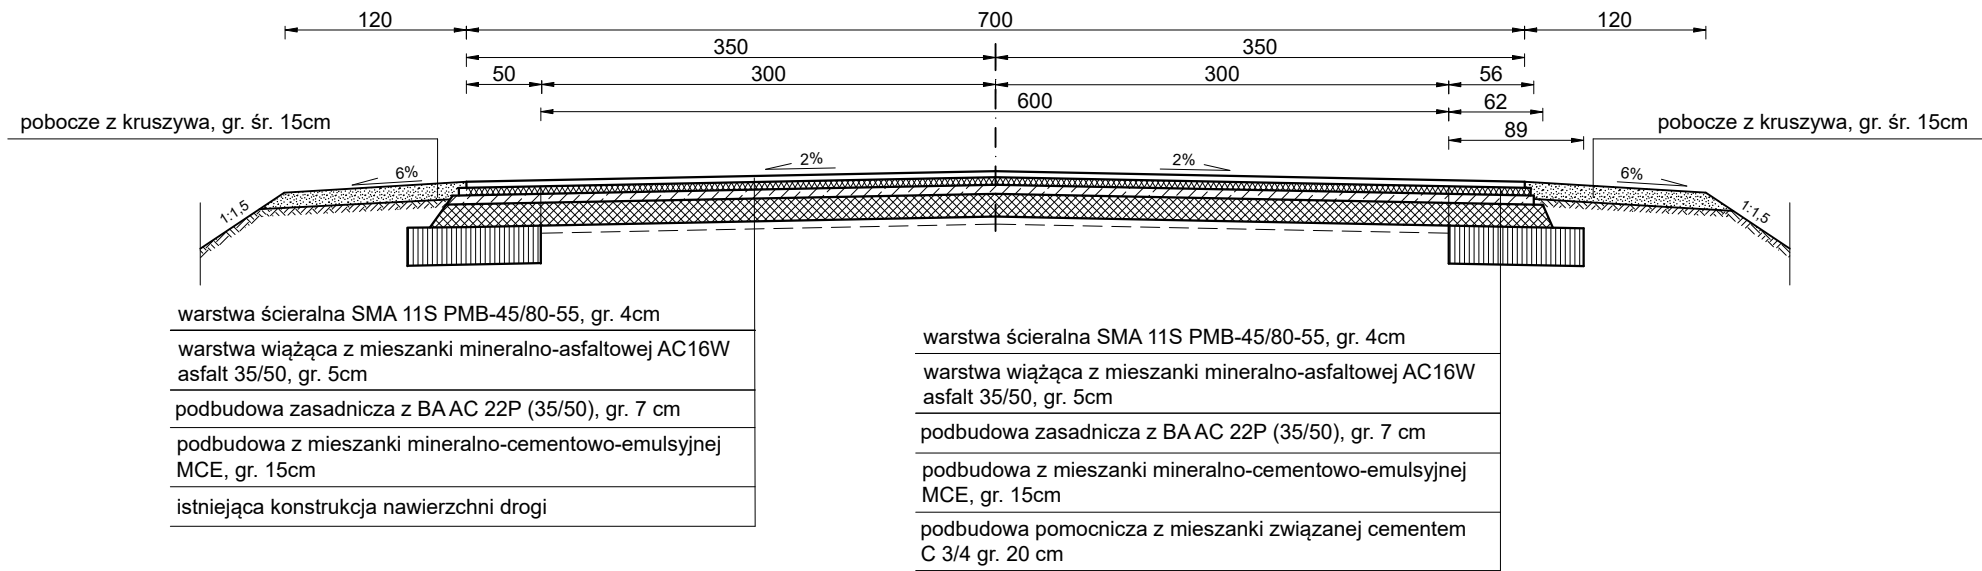

PROJEKT	Wzmocnienie drogi wojewódzkiej nr 190 Krajenka - Gniezno odcinek Młynary - Margonin	Rys. nr 2
TYTUŁ RYSUNKU	Przekrój konstrukcyjny	skala 1: 50
INWESTOR	Wielkopolski Zarząd Dróg Wojewódzkich w Poznaniu	
OPRACOWAŁA	Anna Suchocka	