

Dotyczy:	Projekt docelowej organizacji ruchu dla drogi gminnej nr K202009 w m. Jodłówka Tuchowska
Znak pisma:	IR.4510.41.2020

Na podstawie art. 10 ust. 5 ustawy z dnia 20 czerwca 1997r Prawo o ruchu drogowym (Dz. U. 2020 poz. 110t.j) i § 8 ust. 2 pkt 1) lit. a) Rozporządzenia Ministra Infrastruktury z dnia 23 września 2003r w sprawie szczegółowych warunków zarządzania ruchem na drogach oraz wykonywania nadzoru nad tym zarządzaniem (Dz. U. 2017r poz. 784 t.j.) Dyrektor Powiatowego Zarządu Dróg w Tarnowie z siedzibą w Zgłobicach wykonujący z upoważnienia Starosty Tarnowskiego, Nr 69.2015 z dnia 21 września 2015r., funkcję organu zarządzającego ruchem na drogach powiatowych i gminnych, po zapoznaniu się z opinią:

- Zarządcy drogi gminnej: Burmistrza Miasta Tuchów, pismo znak: IID.7221.12.2020.MM z dnia 31 lipca 2020r

zatwierdza organizację ruchu w części

Zgodnie z projektem **docelowej organizacji ruchu dla drogi gminnej nr K202009 w m. Jodłówka Tuchowska**, w zakresie projektowanego oznakowania.

Zatwierdzona organizacja ruchu powinna zostać wprowadzona **do lipca 2022r**, po tym terminie projekt traci ważność.

warunki zmiany organizacji ruchu

1. Odległość ustawienia znaków, kolorystyka i wzory znaków drogowych powinny odpowiadać przepisom rozporządzenia Ministra Infrastruktury z dnia 3 lipca 2003 r. w sprawie szczególnych warunków technicznych dla znaków i sygnałów oraz urządzeń bezpieczeństwa ruchu drogowego i warunków umieszczenia na drogach (Dz. U. z 2003r Nr 220, poz. 2181 z późn. zm.).
2. W myśl § 12 ust. 1 rozporządzenia Ministra Infrastruktury z dnia 23 września 2003 r. sprawie szczegółowych warunków zarządzania ruchem na drogach oraz wykonywania nadzoru nad tym zarządzaniem, **jednostka wprowadzająca organizację ruchu zawiadamia zarządzającego ruchem, zarząd drogi oraz właściwego komendanta Policji o terminie jej wprowadzenia, co najmniej na 7 dni przed dniem wprowadzenia organizacji ruchu.**
3. Za realizację powyższych warunków odpowiedzialny jest Inwestor.

Z up. STAROSTY

mgr Leszek Łątka
DYREKTOR
Powiatowego Zarządu Dróg

Otrzymują:

1x adresat + 1x zatwierdzony projekt organizacji ruchu

1x a.a

31.07.2020
Anna Strzelec

Do wiadomości:

1x KMP Tarnów, Wydział Ruchu Drogowego

Firma Projektowo - Inwestycyjna

Anna Strzelec

33 – 101 Tarnów ul. Śląska 10

Nasz znak : IID.7221.12.2020.MM

Tuchów, dnia 2020.07.31

Dotyczy: zaopiniowania projektu stałej organizacji ruchu dla inwestycji pn. "Projekt docelowej organizacji ruchu dla drogi gminnej nr K202009 w Jodłówce Tuchowskiej"

Po zapoznaniu się z przedłożonym projektem „STAŁEJ” organizacji ruchu dla zadania pn. "Projekt docelowej organizacji ruchu dla drogi gminnej nr K202009 w Jodłówce Tuchowskiej" Urząd Miejski w Tuchowie pozytywnie i bez uwag opiniuje przedłożony w/w projekt do akceptacji.

BURMISTRZ



mgr Magdalena Marszałek

Otrzymują:

- 1 x Adresat
- 1 x A/a

Powiatowy Zarząd Dróg w Tarnowie
z siedzibą w Zgłobicach

33-113 Zgłobice, ul. Zgłobicka

REGON 120384654; NIP 993-050-25-4

tel. 014 678 70 50, 014 674 12 30

fax 014 674 12 31



Projekt
docelowej organizacji ruchu
dla drogi gminnej nr K202009 w Jodłówce Tuchowskiej.



Wykonał: Stanisław Strzelec

ZAŁĄCZNIK DO PISMA

znak: **IR.4510.41.2020**

z dnia **31.07.2020**

Powiatowy Zarząd Dróg w Tarnowie
z siedzibą w Zgłobicach
33-113 Zgłobice, ul. Zgłobicka 8
REGON 120384654; NIP 993-050-25-45
tel. 014 678 70 50, 014 674 12 30
fax 014 674 12 31

SPIS ZAWARTOŚCI PROJEKTU:

1. Opis do projektu docelowej organizacji ruchu
2. Plan orientacyjny w skali 1:10 000 z zaznaczeniem drogi, której projekt dotyczy
– rys nr 1
3. Plan sytuacyjny w skali 1:500 z zaznaczeniem istniejącej organizacji ruchu
– rys. nr 2
4. Plan sytuacyjny w skali 1:500 z zaznaczeniem projektowanej organizacji ruchu
– rys nr 3

Powiatowy Zarząd Dróg w Tarnowie
z siedzibą w Zgłobicach
33-113 Zgłobice, ul. Zgłobicka 8
REGON 120384654; NIP 993-050-25-45
tel. 014 678 70 50, 014 674 12 30
fax 014 674 12 31

OPIS DO PROJEKTU DOCELOWEJ ORGANIZACJI RUCHU

➤ **PODSTAWA OPRACOWANIA**

1. Inwentaryzacja istniejącego oznakowania
2. Rozporządzenie Ministra Infrastruktury z dnia 23 września 2003 roku w sprawie szczegółowych warunków zarządzania ruchem na drogach oraz wykonywania nadzoru nad tym zarządzaniem – (tekst jednolity Dz. U. 2017, poz. 784)
3. Rozporządzenie Ministrów Infrastruktury oraz Spraw Wewnętrznych i Administracji z dnia 31 lipca 2002 roku w sprawie znaków i sygnałów na drogach – t.j. Dz. U. 2019 poz. 2310.
4. "Szczegółowe warunki techniczne dla znaków drogowych pionowych i warunki ich umieszczania na drogach" załącznik nr 1 do Rozporządzenia Ministra Infrastruktury z dnia 23 grudnia 2003 roku – Dz. U. z 2019 poz. 2311,
5. "Szczegółowe warunki techniczne dla znaków drogowych poziomych i warunki ich umieszczania na drogach" załącznik nr 2 do Rozporządzenia Ministra Infrastruktury z dnia 23 grudnia 2003 roku - Dz. U. z 2019 poz. 2311,
6. "Szczegółowe warunki techniczne dla urządzeń bezpieczeństwa ruchu drogowego i warunki ich umieszczania na drogach" załącznik nr 4 do Rozporządzenia Ministra Infrastruktury z dnia 23 grudnia 2003 roku - Dz. U. z 2019 poz. 2311,

➤ **CEL I ZAKRES OPRACOWANIA**

Celem niniejszego opracowania jest wykonanie projektu docelowej organizacji ruchu dla drogi gminnej położonej na terenie gminy Tuchów w m. Jodłówka Tuchowska o nr 202009K.

➤ **OPIS STANU ISTNIEJĄCEGO**

Objęta projektem droga gminna zlokalizowana jest w Gminie Tuchów miejscowości Jodłówka Tuchowska (dz. nr 539).

Droga o nawierzchni asfaltowej szerokości średniej 3,0m, obustronne pobocza ziemne. Droga przebiega przez obszary zamieszkałe, leśne oraz pola uprawne dodatkowo stanowi dojazd do wieży widokowej będącej lokalną atrakcją turystyczną. Droga jest kręta o ograniczonej widoczności. Rozpoczyna się skrzyżowaniem z drogą powiatową nr 1387K relacji Siepietnica – Lubaszowa, kończy skrzyżowaniem z leśną drogą żwirową.

W ciągu drogi istnieje kilka skrzyżowań z drogami gminnymi o nawierzchni bitumicznej i żwirowej, w tym: z drogami o numerach: K2020230, K202029, K202034, K202049, K202044, K202048, K202045. Na całej drodze obowiązuje zakaz poruszania się samochodów o rzeczywistej masie całkowitej większej od 3,5t (b-18) – zakaz nie dotyczy autobusów i mieszkańców (T-0) i obowiązuje na długości 2,5km (T-2).

Wjazd na drogę powiatowa 1387K poprzedzony jest znakiem STOP-B-20.

Na całej długości drogi nie występuje inne oznakowanie oprócz wymienionego

➤ **OPIS STANU PROJEKTOWANEGO**

Podstawowym celem planowanej organizacji ruchu jest uporządkowanie ruchu na drodze gminnej oraz w jej sąsiedztwie, poinformowanie uczestników ruchu o zagrożeniach występujących na drodze oraz zabezpieczenie miejsc szczególnie niebezpiecznych.

W oparciu o inwentaryzację istniejącego oznakowania, opracowano niniejszy projekt docelowej organizacji ruchu.

Z uwagi na parametry drogi organizacja ruchu obejmuje oznakowanie pionowe oraz poziome.

Zarządcą drogi jest Burmistrz Miasta i Gminy Tuchów, organem zatwierdzającym Starosta Tarnowski poprzez Powiatowy Zarząd Dróg w Tarnowie zs w Zgłobicach.

Oznakowanie pionowe

Oznakowanie pionowe obejmuje, w zakresie oznakowania istniejącego, pozostawienie znaku STOP – B-20, przed włączeniem do drogi powiatowej, pozostawienie znaków B-18 – zakaz poruszania się samochodów o rzeczywistej masie całkowitej powyżej 3,5t z tabliczkami informującymi T-0 – „nie dotyczy mieszkańców i autobusów” oraz T-2 zakres obowiązywania – 2,5km. Istniejące oznakowanie zostanie uzupełnione o znaki:

- zakazu

- B-33 – ograniczenie prędkości do 30km/h na całym odcinku drogi. Znak powtarzany po każdym odwołaniu

- ostrzegawcze

- A-18b z tabliczkami - T-2 – zakres występowania zagrożenia 2,5km, T-3 - koniec

- A-3 z tabliczką T-5 kręta droga i tabliczką T-2 – zakres występowania zagrożenia 2,0km

- A-7 z tabliczkami T-6d na podporządkowanych wlotach dróg gminnych

- informacyjne

- D1 – droga z pierwszeństwem przejazdu z tabliczkami T-6b na ciągu głównym

- D2 – koniec drogi z pierwszeństwem przejazdu – przed wlotem na drogę powiatową nr 1387K

Oznakowanie poziome

Oznakowanie poziome obejmuje głównie linie bezwzględne P-12 zatrzymania na włączeniu do drogi powiatowej oraz linii warunkowego zatrzymania P-13 na podporządkowanych wlotach dróg gminnych.

Urządzenia bezpieczeństwa ruchu drogowego

Na całej długości drogi, w miejscach szczególnie niebezpiecznych, planowane jest ustawienie barier energochłonnych SP-06 – łączna długość odcinków barier wynosi ok. 380m

➤ **TERMIN WPROWADZENIA DOCELOWEJ ORGANIZACJI RUCHU**

Projektowane zmiany w oznakowaniu wprowadzone zostaną do lipca 2022r.

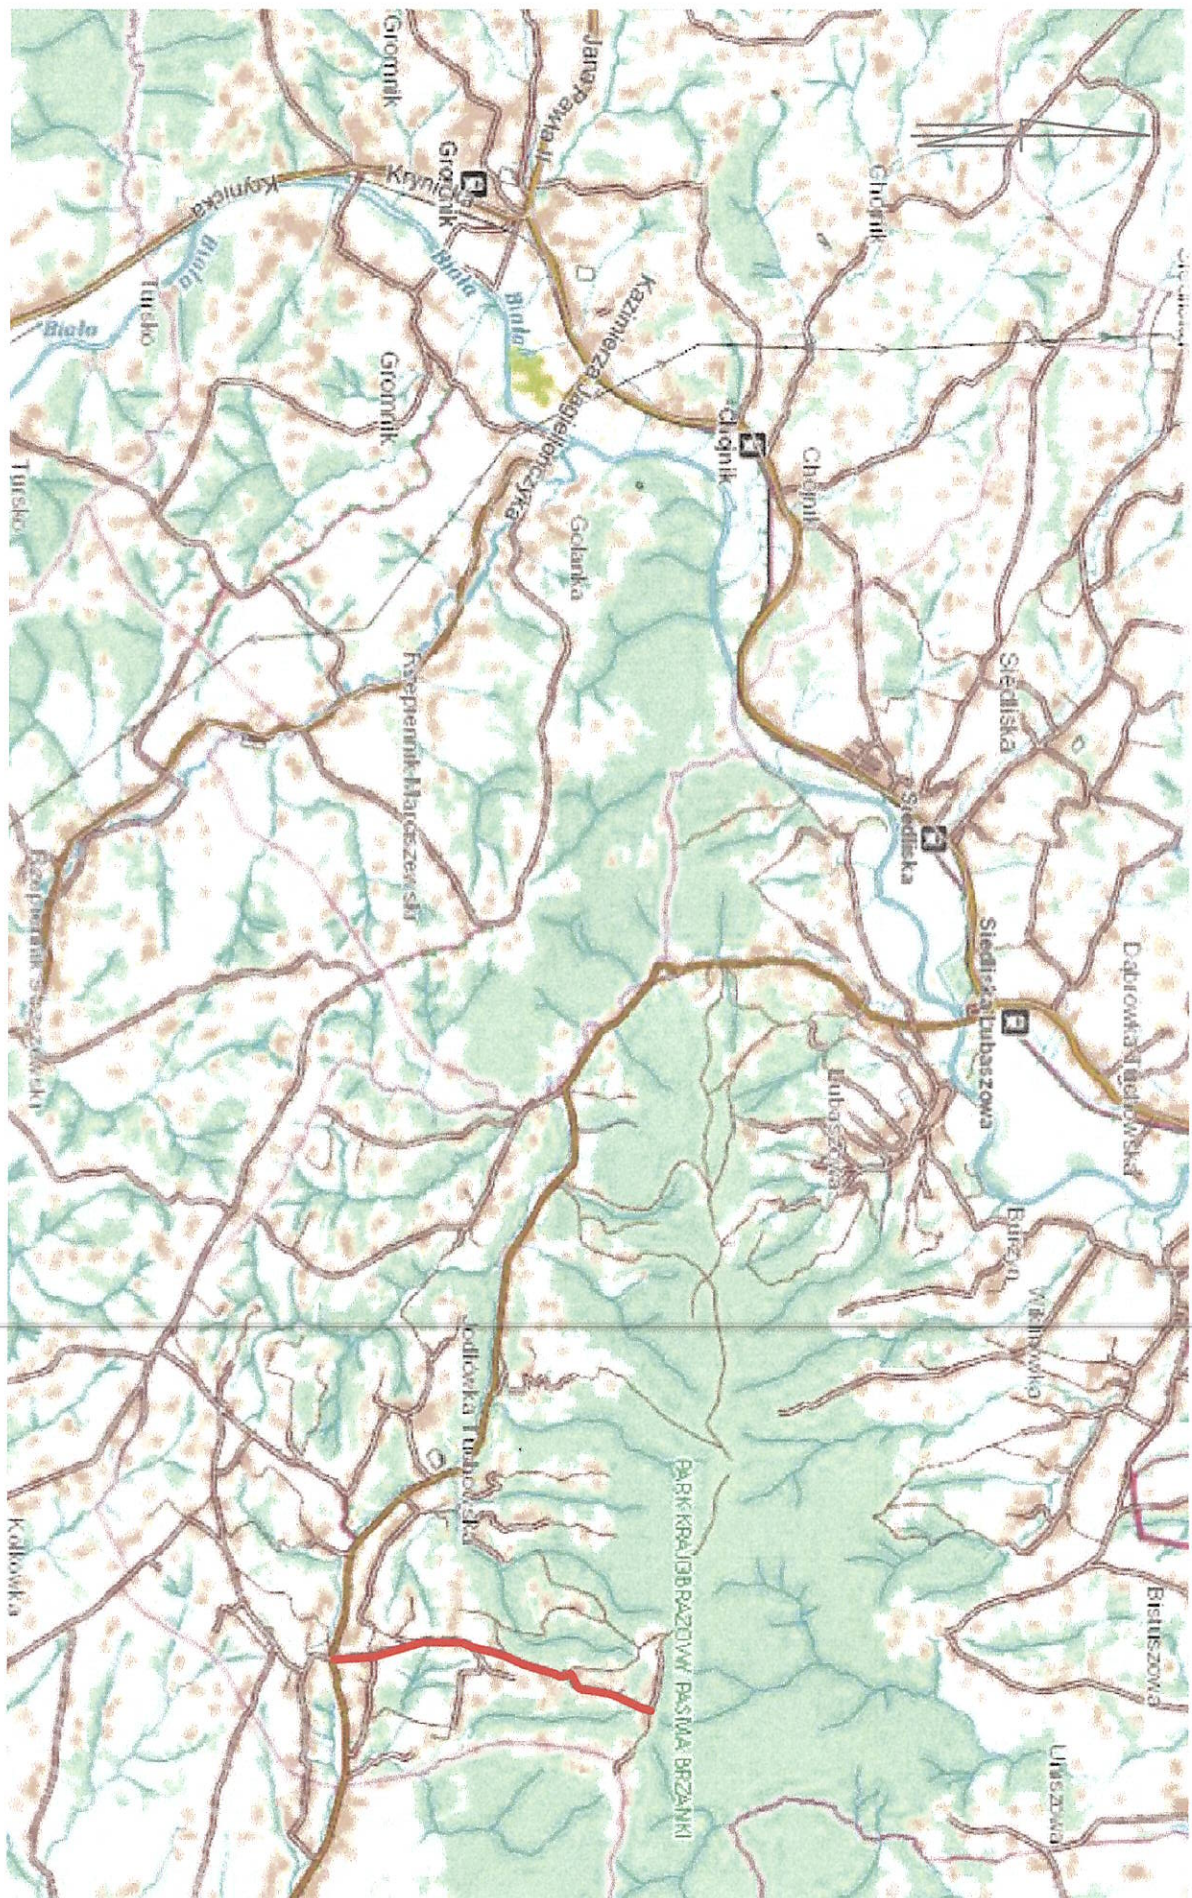
➤ **UWAGI KOŃCOWE**

1. Oznakowanie pionowe powinno odpowiadać warunkom rozporządzenia w sprawie znaków i sygnałów drogowych oraz należy je umieszczać zgodnie ze "Szczegółowymi warunkami technicznymi dla znaków drogowych pionowych i warunków ich umieszczania na drogach". Projektowane znaki drogowe pionowe powinny być wielkości średniej.
2. Oznakowanie poziome należy wykonać jako cienkowarstwowe barwy białej, powinno odpowiadać warunkom rozporządzenia w sprawie znaków i sygnałów drogowych oraz należy wykonać je zgodnie ze „Szczegółowymi warunkami technicznymi dla znaków drogowych poziomych i warunków ich umieszczania na drogach”.
3. O zmianach w organizacji ruchu należy odpowiednio wcześniej powiadomić wszystkie wymagane instytucje.

➤ **ZESTAWIENIE ZNAKÓW DROGOWYCH I URZADZEŃ BEZPIECZEŃSTWA RUCHU DROGOWEGO**

- zestawienie oznakowania pionowego – załącznik do projektu – rys. nr 4

Powiatowy Zarząd Dróg w Iarnowie
z siedzibą w Zgłobicach
33-113 Zgłobice, ul. Zgłobicka 8
REGON 120384654; NIP 993-050-25-45
tel. 014 678 70 50, 014 674 12 30
fax 014 674 12 31



Projekt Organizacji Ruchu
Jodłowa Tuchowska
Plan orientacyjny
Rys. 1
 oprac. mgr inż. Stanisław Strzelec

Powiatowy Zarząd Dróg w Tarnowie
z siedzibą w Zgłobicach
33-113 Zgłobice, ul. Zgłobicka 8
REGON 120384654; NIP 993-050-25-45
tel. 014 678 70 50, 014 674 12 30
fax 014 674 12 31

















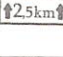
 
Projekt Organizacji Ruchu

Jodłówka Tuchowska

Zestawienie oznakowania

Rys. 4

oprac. mgr inż. Stanisław Strzelec

L.P	Symbol	Oznaczenie	szt.	Uwagi
1		A-3	2	
2		A-7	4	
3		A-18b	4	
4		A-22	1	
5		A-23	1	
6		B-20	1	
7		B-18	2	
8		B-33	8	
9		D-1	6	
10		D-2	1	
11		T-2	2	
12		T-2	2	
13		T-5	2	
14		T-6b	2	
15		T-6d	2	
16	<div style="border: 1px solid black; padding: 2px; display: inline-block;">Nie dotyczy mieszkańców i autobusów</div>	T-0	2	
17		T-9	2	
18		T-20	2	
19		T-3	2	

Powiatowy Zarząd Drog w Tarnowie
z siedzibą w Zgłobicach
33-113 Zgłobice, ul. Zgłobicka 8
REGON 120384654; NIP 993-050-25-45
tel. 014 678 70 50, 014 674 12 30
fax 014 674 12 31