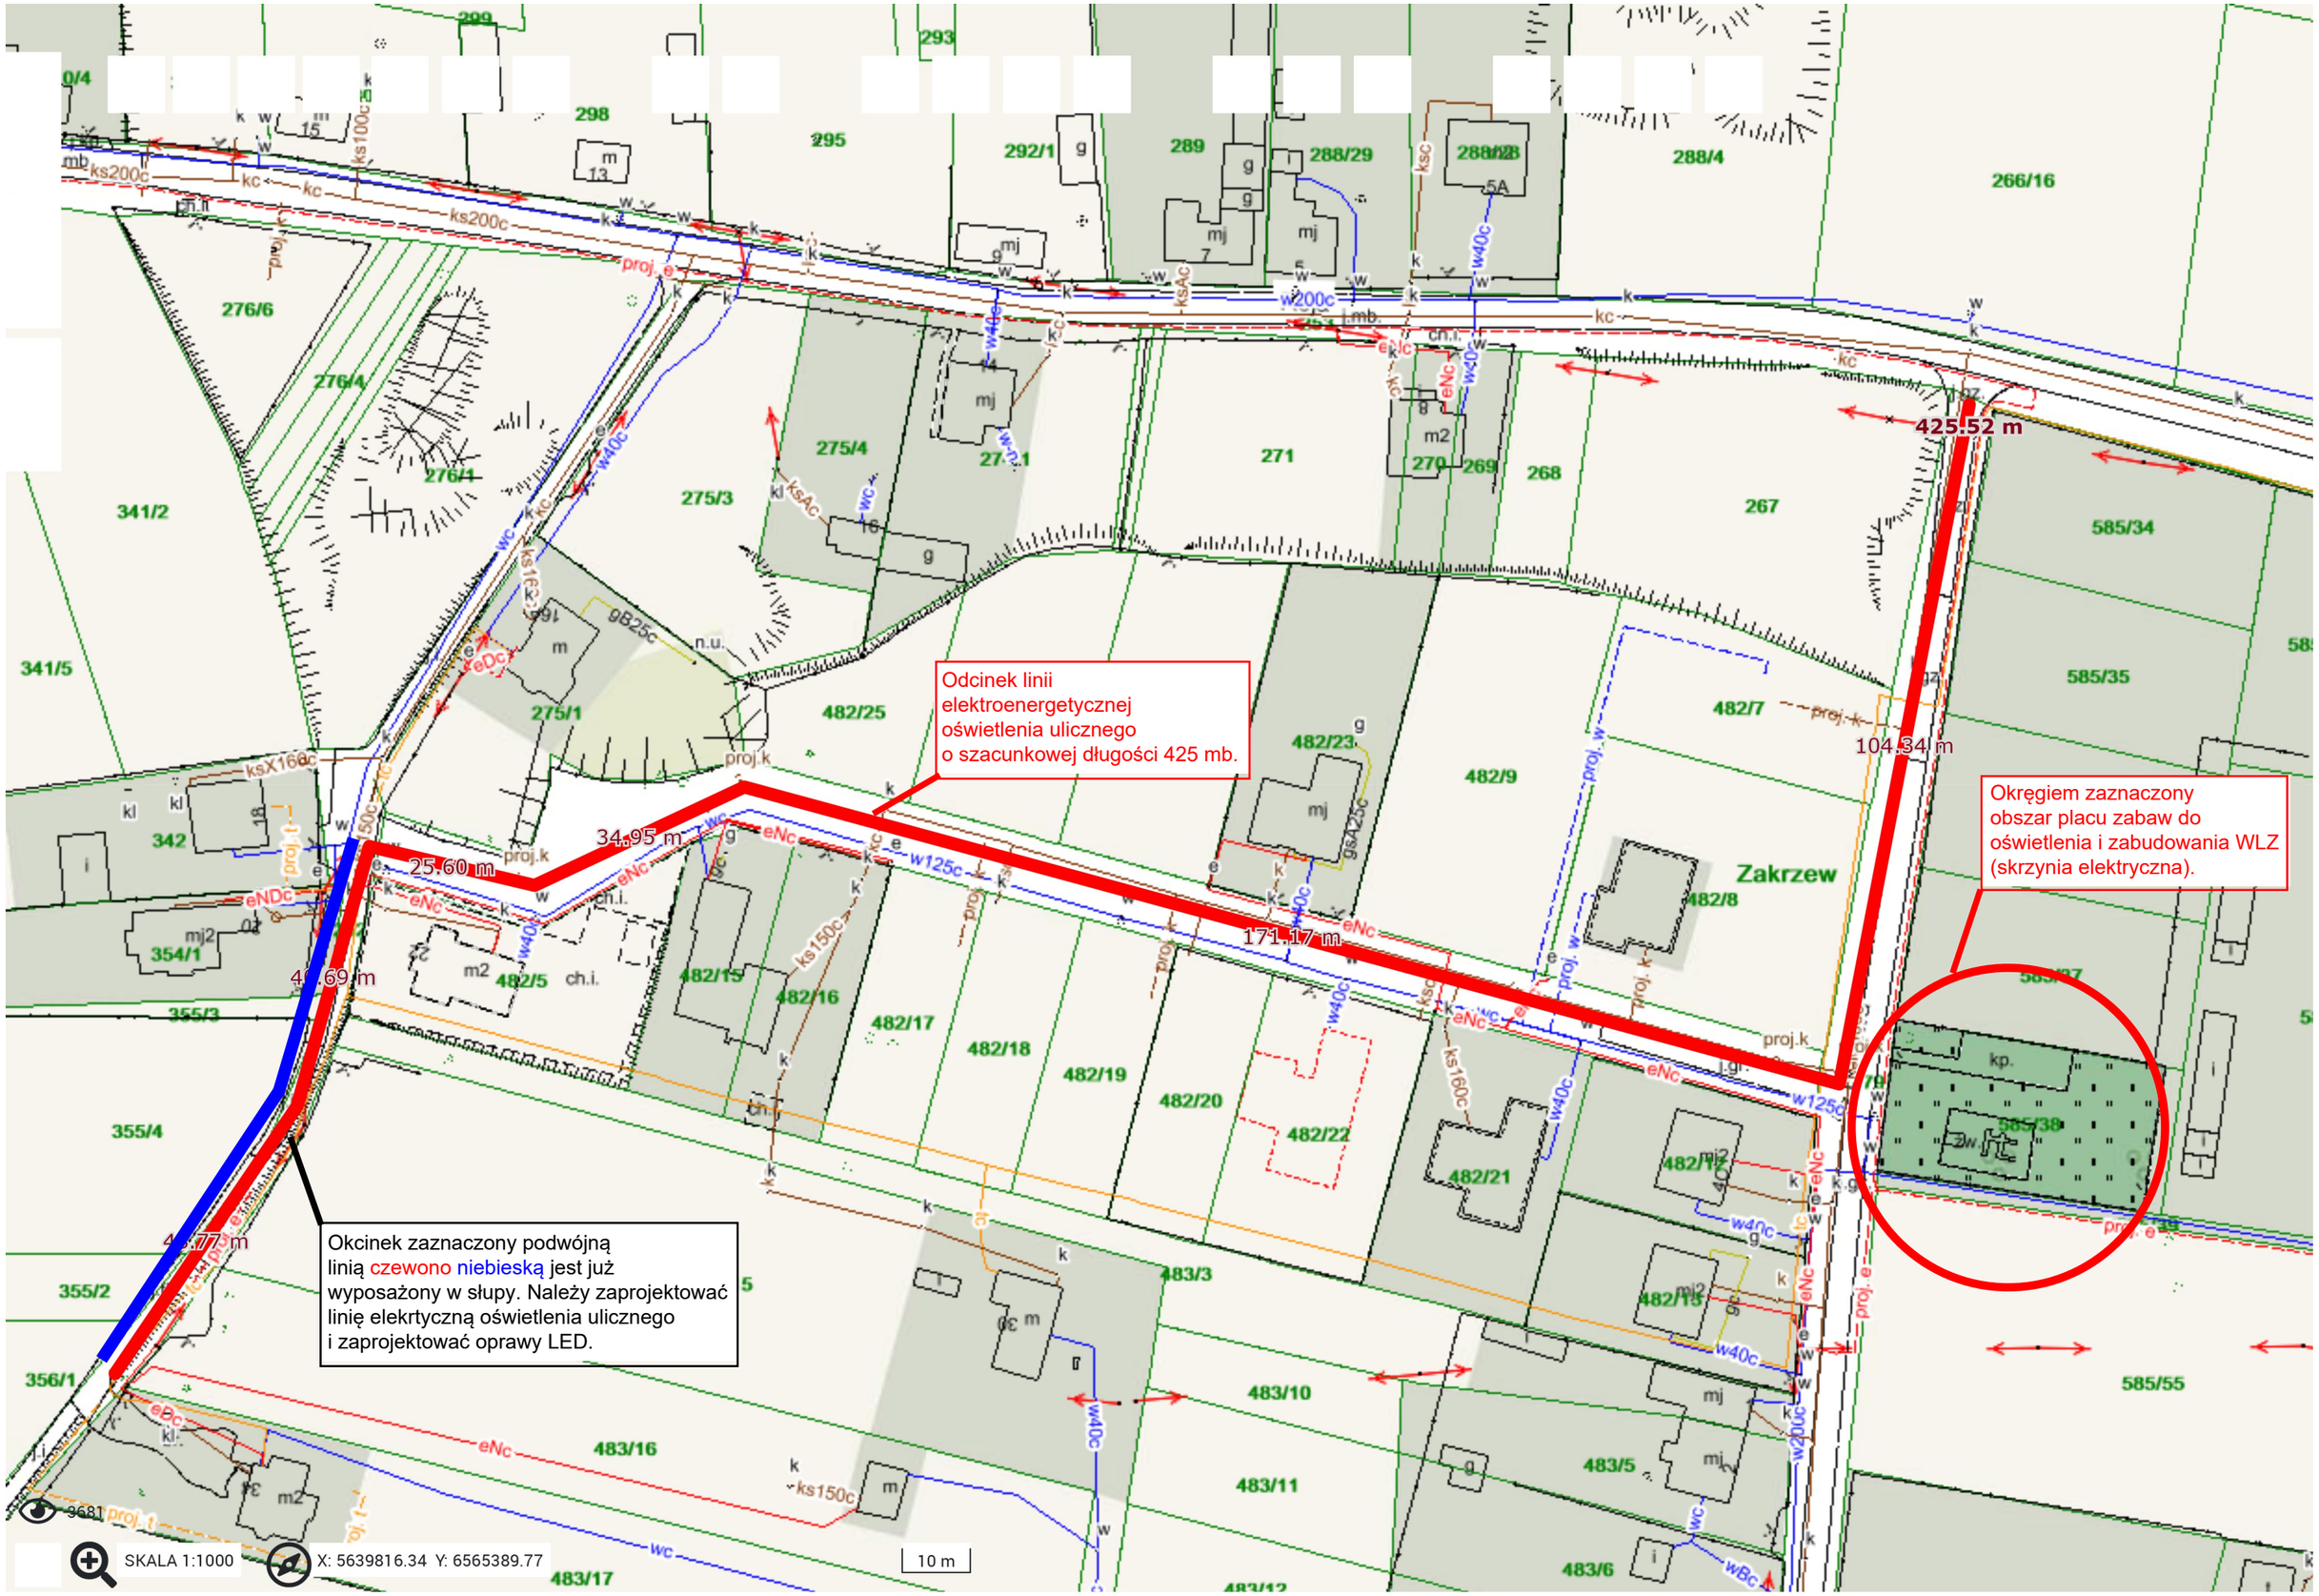
Odcinek linii elektroenergetycznej oświetlenia ulicznego o szacunkowej długości 425 mb.
425.52 m
104.34 m
34.95 m
25.60 m
171.17 m
Okręgiem zaznaczony obszar placu zabaw do oświetlenia i zabudowania WLZ (skrzynia elektryczna).
Okcinek zaznaczony podwójną linią czewono niebieską jest już wyposażony w słupy. Należy zaprojektować linię elekrtyczną oświetlenia ulicznego i zaprojektować oprawy LED.
Zakrzew
SKALA 1:1000
X: 5639816.34 Y: 6565389.77
10 m