PRZEKRÓJ B-B
SKALA 1:50

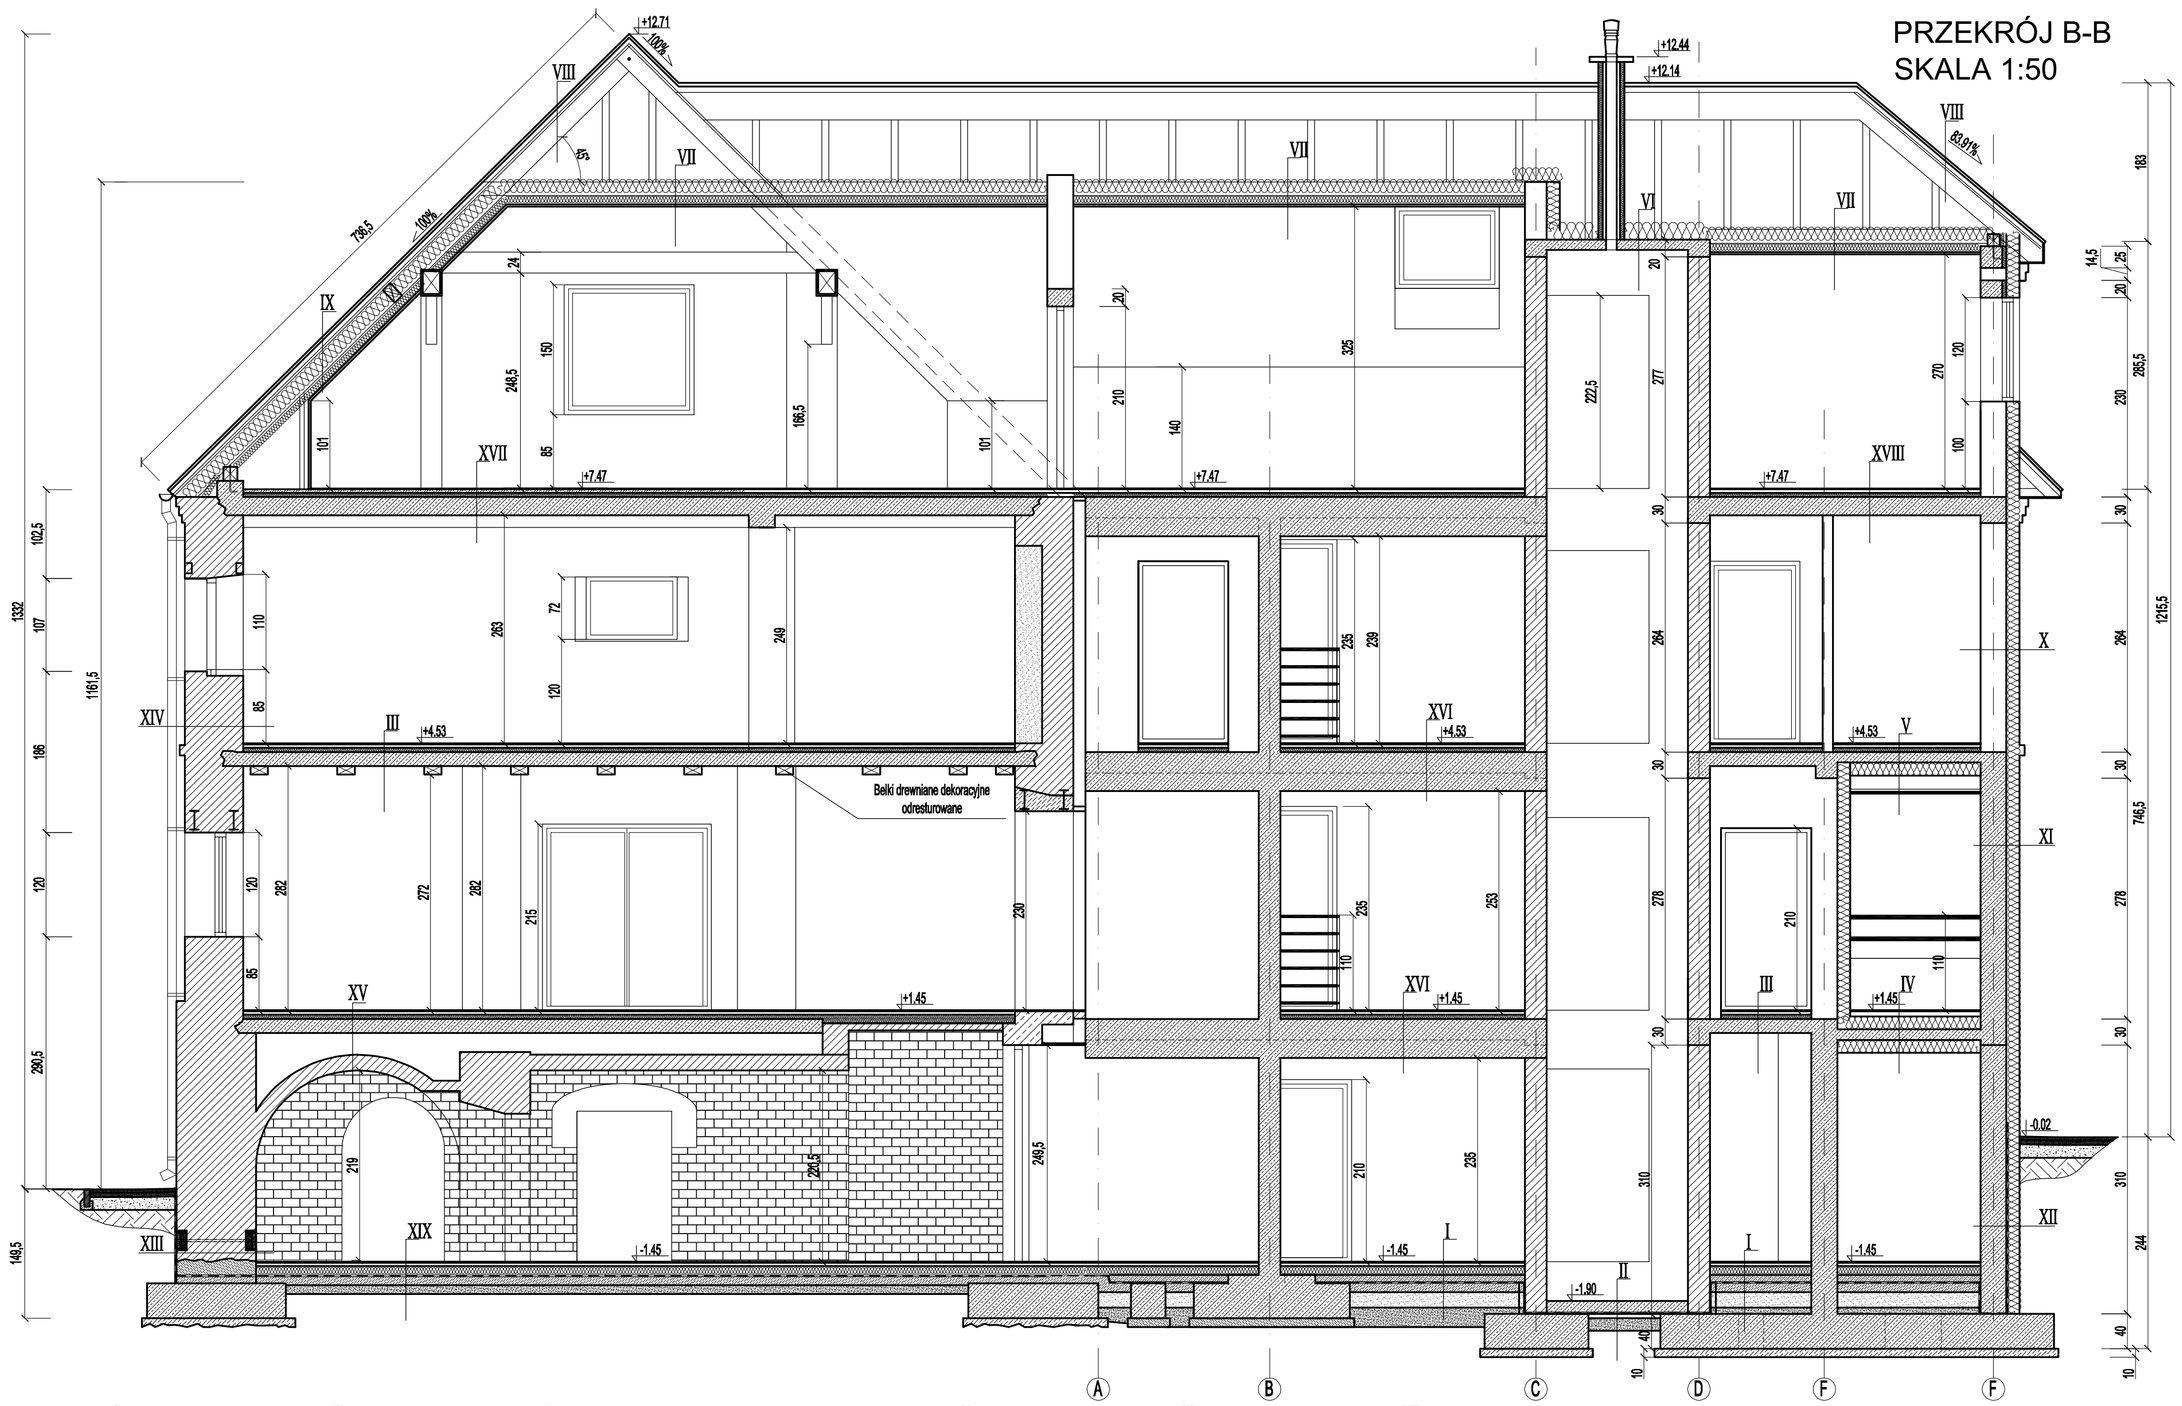

I

Płytki ceramiczne
Wylewka betonowa - 5cm
Folia PE
Styropian EPS 200 -10cm
Płyta żelbetowa- 10cm
Papa termozgrzewalna (x2)
Beton - 10cm
Piasek zagęszczony - 15cm
Pospółka - 25cm

II

Posadzka epoksydowa
Płyta żelbetowa - 15cm
Papa termozgrzewalna x2
Beton -5cm
Piasek zagęszczony - 25cm

III

Deska barlinecka
Wylewka betonowa - 4cm
Folia PE
Styropian EPS 100 -5cm
Strop RECTOR - 16cm
Tynk gipsowy - 1.5cm

IV

Płytki granitowe
Wylewka betonowa - 5cm
Folia PE
Styropian EPS 100 -15cm
Płyta żelbetowa - 12cm
Płyty wełny mineralnej -15cm
Tynk na siatce

V

Płytki cermiczne
Wylewka betonowa - 4cm
Folia PE
Styropian EPS 100 -5cm
Płyta żelbetowa - 12cm
Płyty wełny mineralnej - 15cm
Zewnętrzny sufit podwieszany - panele aluminiowe

VI

Styropian EPS 100 -15cm
Płyta żelbetowa - 12cm

VII

Wełna mineralana - 15cm
Jętki 6x16cm
Wełna mineralana - 10cm
Ruszt stalowy podwieszany
Folia PE
Płyty GKF - 2 x 1.25cm

VIII

Dachówka ceramiczna
Łaty - 5x5cm
Kontrłaty - 6x2.5cm
Wiatroizolacja
Krokwie - 8x20cm
Wełna mineralana - 15 + 10cm
Ruszt stalowy podwieszany
Folia PE
Płyty GKF - 2 x 1.25cm

IX

Dachówka ceramiczna
Łaty - 5x5cm
Kontrłaty - 6x2.5cm
Wiatroizolacja
Krokwie - 8x20cm
Wełna mineralana - 15 + 10cm
Ruszt stalowy podwieszany
Folia PE
Płyty GKF - 2 x 1.25cm

X

Tynk cienkowarstwowy
Styropian EPS 80 - 15cm
Pustki POROTHERM - 30cm
Tynk gipsowy - 1.5cm

XI

Okładzina z płaskowca na kleju - 2cm
Styropian XPS300 - 12cm
Pustki POROTHERM - 30cm
Tynk gipsowy - 1.5cm

XII

Klej na siatce
Styropian XPS 300- 15cm
Papa termozgrzewalna (x2)
Ściana betonowa - 30cm
Tynk c-w - 1.5cm

XIII

zolacja przeciwwilgociowa - masa bitumiczna
Tynk c-w - naprawa ubytków
Ściana istniejąca z cegły pełnej
Tynk renowacyjny

XIV

Tynk renowacyjny
Ściana istniejąca z cegły pełnej
Tynk renowacyjny

XV

Płytki granitowe
Wylewka betonowa - 4cm
Folia PE
Styropian EPS 100 -5cm
Strop RECTOR - 16cm
Pustka powietrzna
Sklepienie z cegły pełnej ceramicznej
Tynk renowacyjny

XVI

Płytki granitowe
Wylewka betonowa - 4cm
Folia PE
Styropian EPS 100 -5cm
Strop RECTOR - 16cm
Tynk gipsowy - 1.5cm

XVII

Deska barlinecka
Wylewka betonowa - 4cm
Folia PE
Styropian EPS 100 -5cm
Strop RECTOR - 21cm
Tynk gipsowy - 1.5cm

XVIII

Płytki granitowe
Wylewka betonowa - 4cm
Folia PE
Styropian EPS 100 -5cm
Strop RECTOR - 21cm
Tynk gipsowy - 1.5cm

XIX

Wylewka betonowa - 5cm
Folia PE
Styropian EPS 200 -10cm
Płyta żelbetowa- 10cm
Papa termozgrzewalna (x2)
Piasek zagęszczony - 10cm

UWAGA!

1. Wszystkie wymiary sprawdzić na budowie.
2. W przypadku wystąpienia nieprzewidzianych utrudnień w stosunku do projektu należy powiadomosc projektanta.

DRAFT PROJEKTY BUDOWLANE
ul. Akademicka 3, 35-084 Rzeszów
tel. 500 348 155
biuro@draft.com.pl

Inwestycja:
PRZEBUDOWA, ROZBUDOWA WRAZ ZE ZMIANĄ SPOSOBU UŻYTKOWANIA BUDYNKU SPICHLERZA Z PRZEZNACZENIEM NA GMINNY OŚRODEK KULTURY. BUDOWA WEWNĘTRZNEJ INSTALACJI GAZOWEJ

Lokalizacja:
Działki nr ewid.: 1195/10 obr. Łąka

Inwestor:
Gmina Trzebownisko
36-001 Trzebownisko

Branża / Faza:
Architektura / Projekt budowlany

Tytuł rysunku:
PRZEKRÓJ B-B

Projektował architekturę:
mgr inż. arch. Agata Jasińska -Malec
Upr. Nr Rz/A-09/06

Sprawdzał architekturę:
mgr inż. arch. Tomasz Malec
Upr. Nr 1700/07/U/C

Data:	Skala:	
06-2015	1:50	A7