


Kład ściany 2 1:50

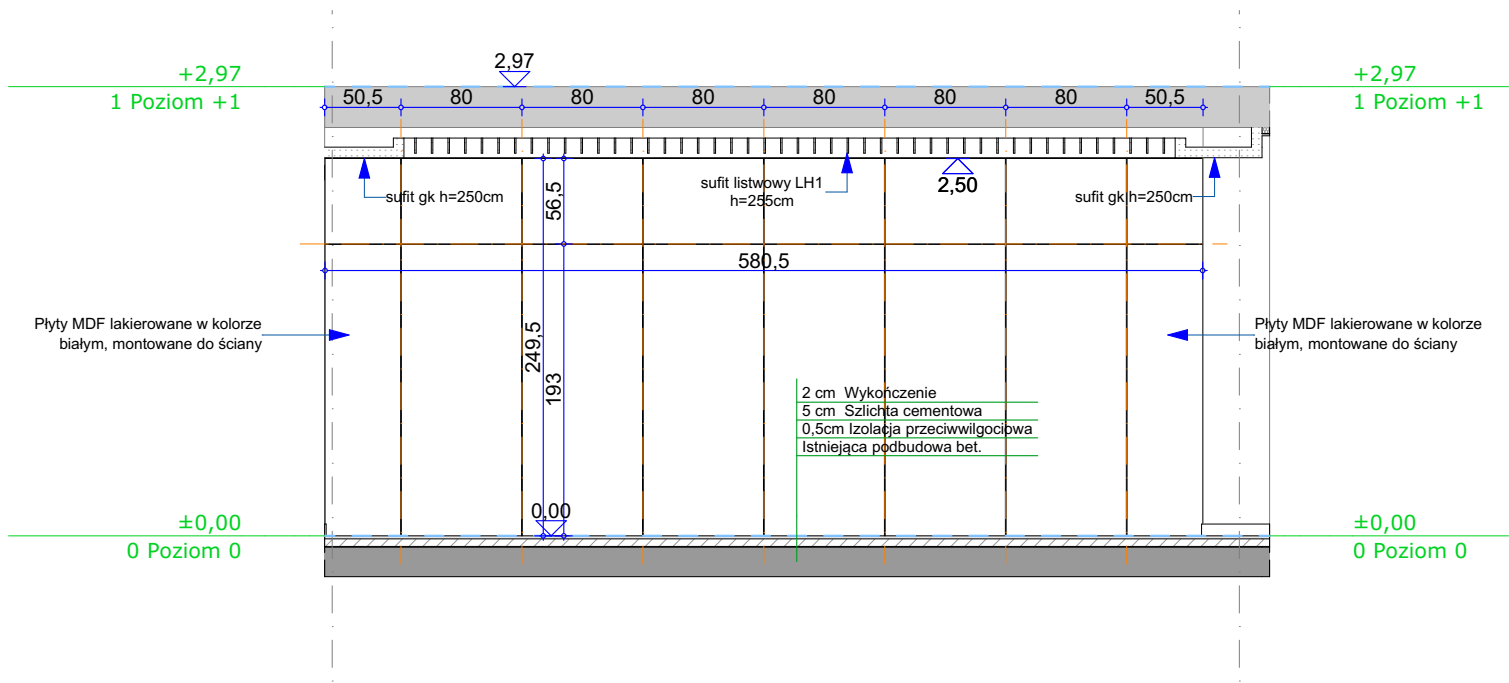

Kład ściany 1 1:50

Uwaga: przed zamówieniem szaf, wszelkie wymiary sprawdzić w naturze.

Inwestor: 	PRZEDSIĘBIORSTWO WODOCIĄGÓW I KANALIZACJI Sp. z o.o. w Olsztynie ul. Oficerska 16a 10-218 Olsztyn
Jednostka projektowa: 	GTarchitekci ul. T.Kościuszki 13/102 10-502 Olsztyn tel./fax 501 632 567 e-mail: biuro@gtarchitekci.pl

Stadium: PROJEKT BUDOWLANO- WYKONAWCZY ZAMIENNY				
Nazwa opracowania: Przebudowa Biura Obsługi Klienta w budynku A i zagospodarowanie terenu po rozebranych budynkach portierni na terenie bazy Przedsiębiorstwa Wodociągów i Kanalizacji Sp. z o.o. w Olsztynie przy ul. Oficerskiej 16a na działce nr 7 obr. 24 jedn. ewid.:286201_1m.Olsztyn, obr.:ewid. 286201_1.0005,0024				
Tytuł rysunku: Kłady ścian z szafami i płytą mdf				
Branża: ARCHITEKTURA				
Specjalność:	Imię i nazwisko projektanta:	Nr uprawnień:	Podpis	
architektoniczna	mgr inż. arch. Tomasz Gryglicki	50/01/OL		
Specjalność:	Imię i nazwisko sprawdzającego:	Nr uprawnień:	Podpis	
architektoniczna	mgr inż. arch. Izabela Dąbrowska	3/WMOKK/2018		
Nr archiwalny:	Data:	Skala:	Rewizja:	Nr rys:
	20.10.2019	1:50	01	A-13