



Przekrój A-A

1:50

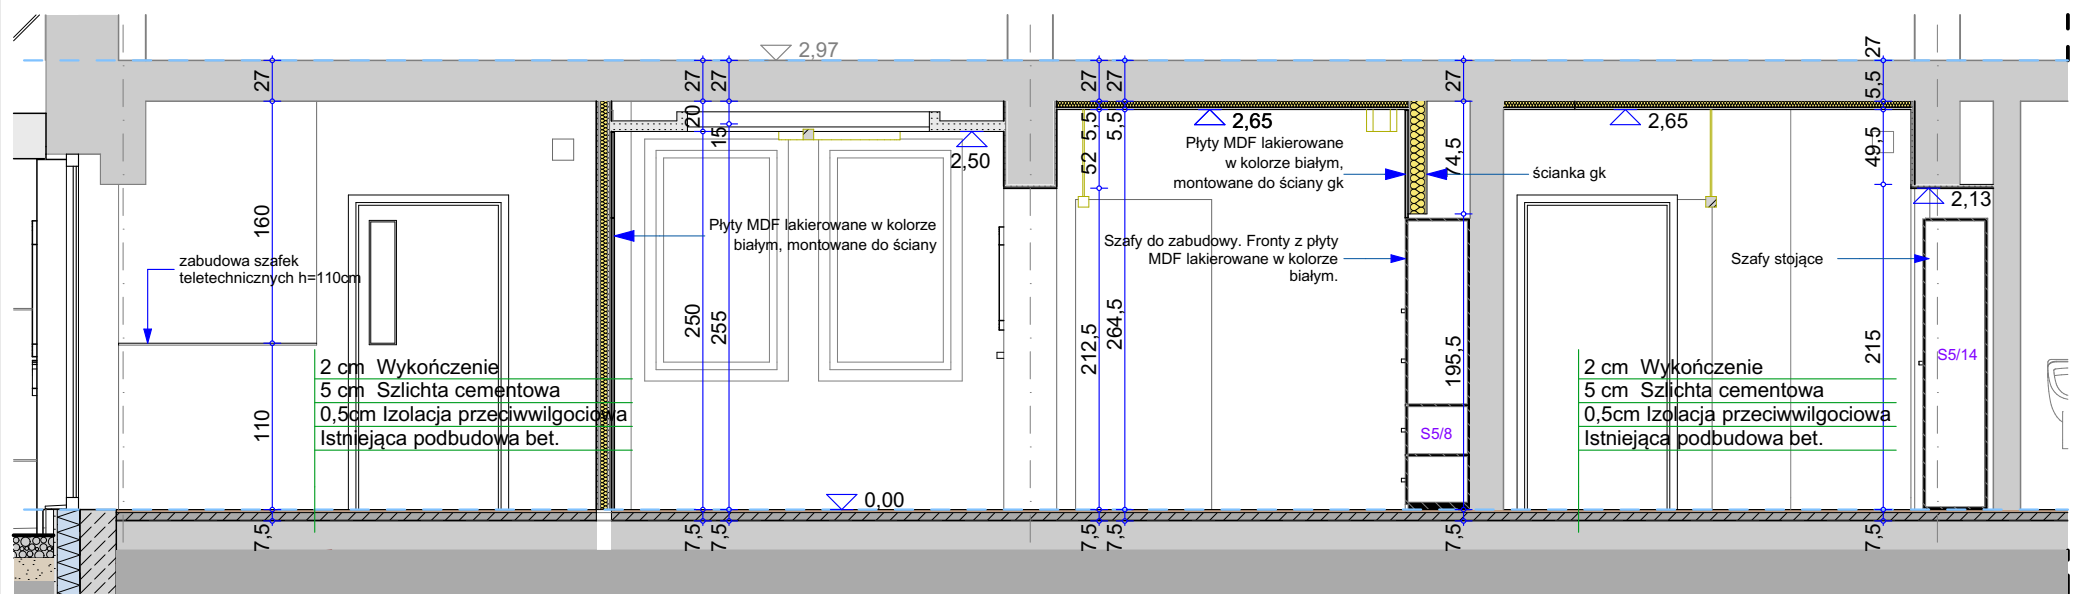


Przekrój B-B

1:50

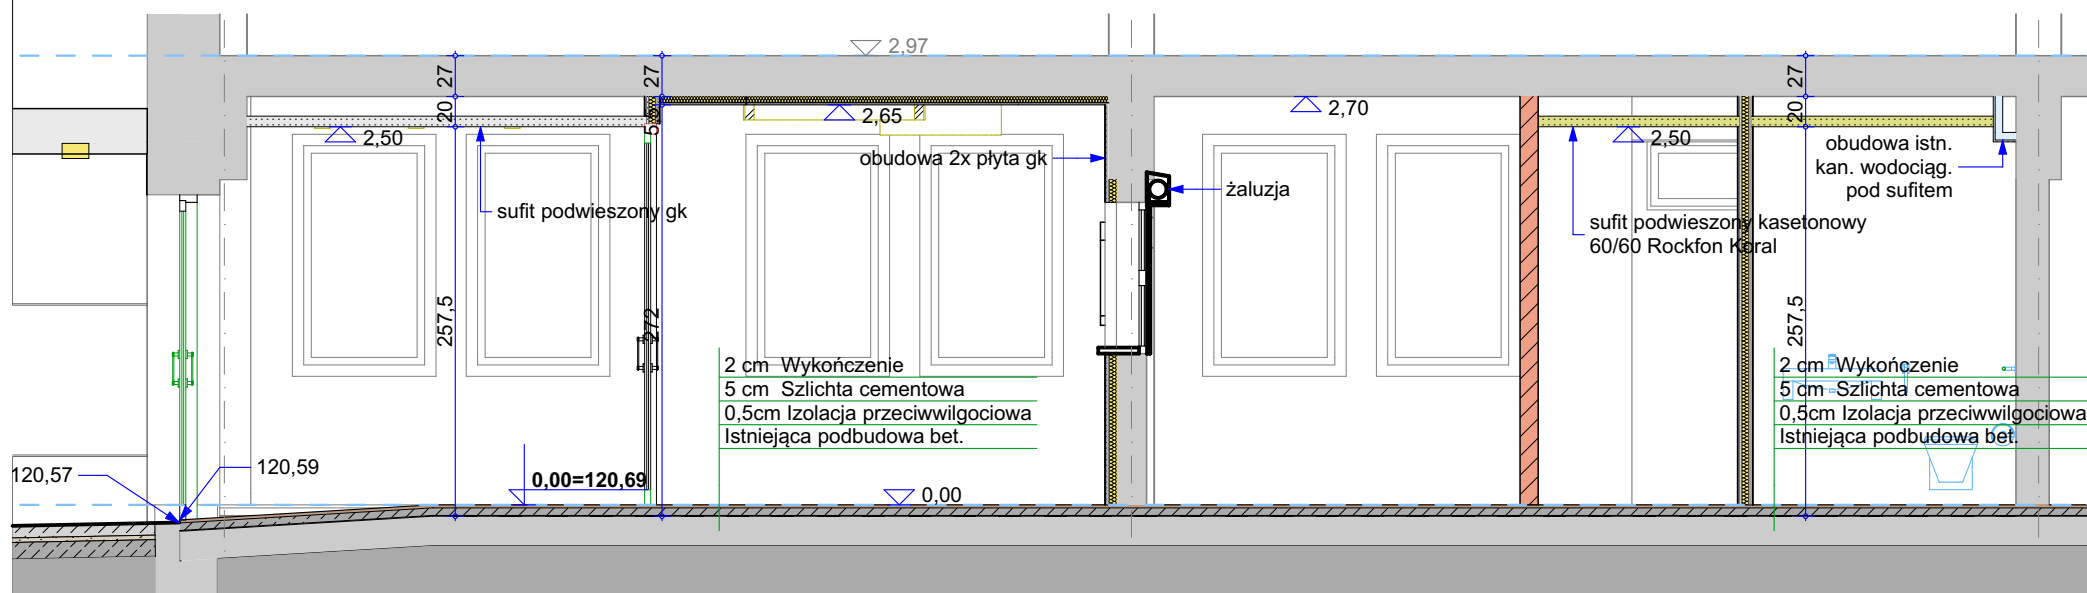

Przekrój C-C

1:50

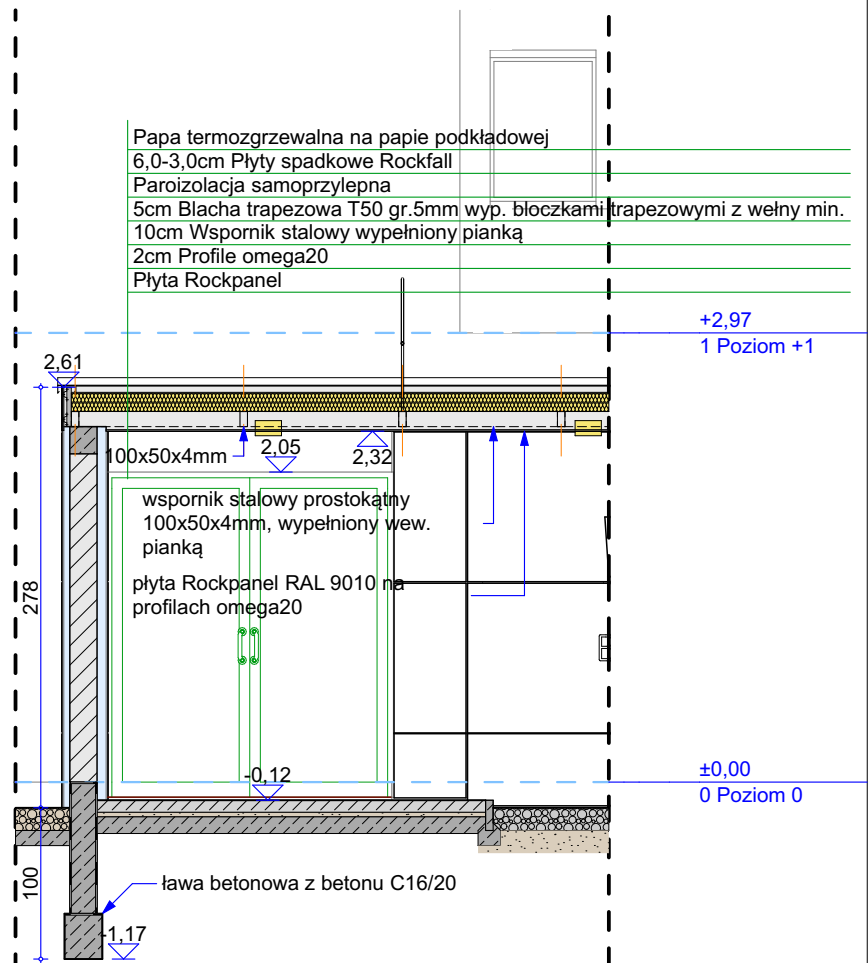

Przekrój D-D

1:50

Inwestor:		PRZEDSIĘBIORSTWO WODOCIĄGÓW I KANALIZACJI Sp. z o.o. w Olsztynie	
		ul. Oficerska 16a 10-218 Olsztyn	
Jednostka projektowa:		GTarchitekci	
		ul. T.Kościuszki 13/102 10-502 Olsztyn tel./fax 501 632 567 e-mail: biuro@gtarchitekci.pl	

Stadium:				
PROJEKT BUDOWLANO- WYKONAWCZY ZAMIENNY				
Nazwa opracowania:				
Przebudowa Biura Obsługi Klienta w budynku A i zagospodarowanie terenu po rozebranych budynku portierni na terenie bazy Przedsiębiorstwa Wodociągów i Kanalizacji Sp. z o.o. w Olsztynie przy ul. Oficerskiej 16a na działce nr 7 obr. 24 jedn. ewid.:286201_1m.Olsztyn, obr.:ewid. 286201_1.0005,0024				
Tytuł rysunku:				
Przekroje				
Branża:				
ARCHITEKTURA				
Specjalność:	Imię i nazwisko projektanta:	Nr uprawnień:	Podpis	
architektoniczna	mgr inż. arch. Tomasz Grygliński	50/01/OL		
Specjalność:	Imię i nazwisko sprawdzającego:	Nr uprawnień:	Podpis	
architektoniczna	mgr inż. arch. Izabela Dąbrowska	3/WMOKK/2018		
Nr archiwalny:	Data:	Skala:	Rewizja:	Nr rys:
	20.10.2019	1:50	01	A-08