


RZUT MIASTECZKA RUCHU DROGOWEGO - FARBA CHLOROKAUCZUKOWA

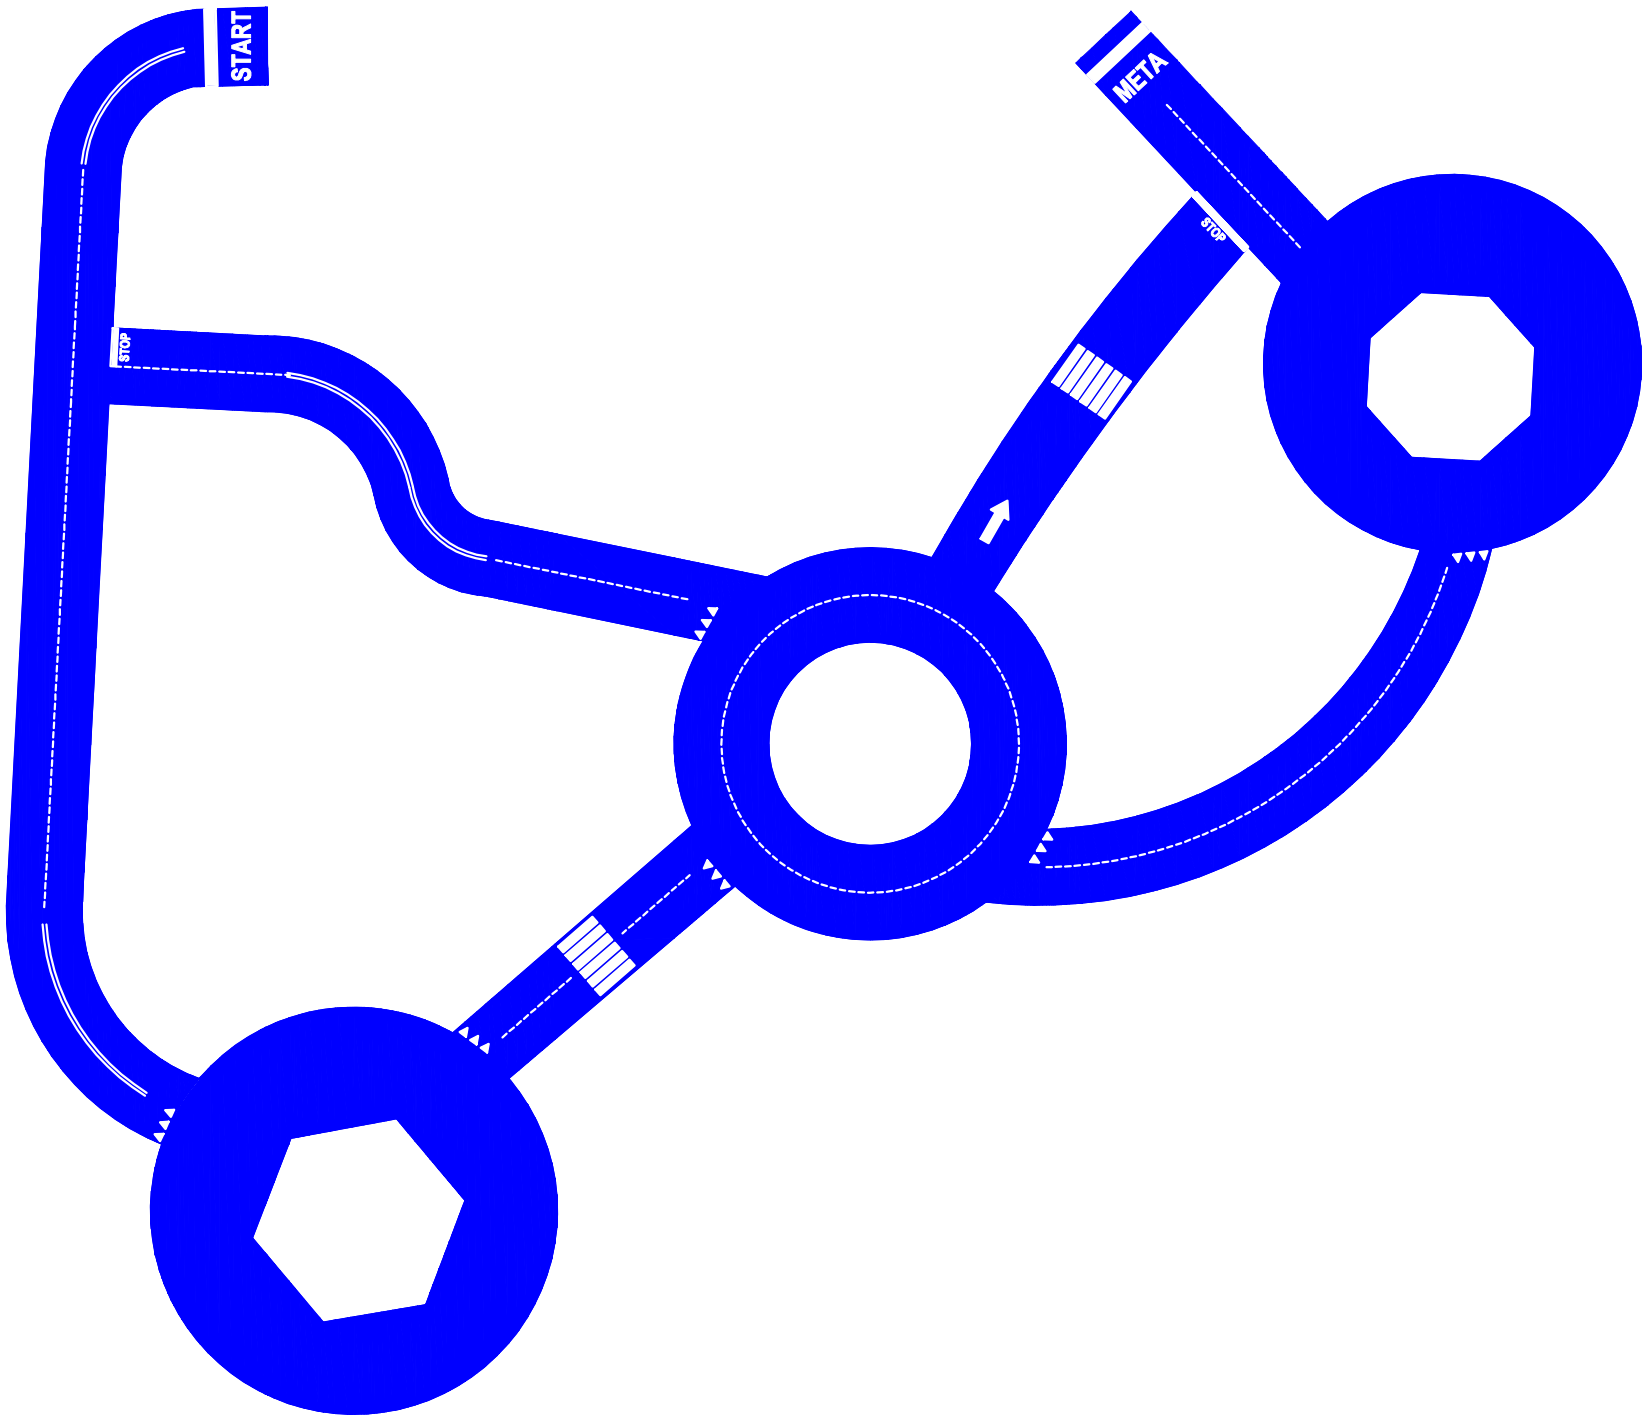

LINIE PODWÓJNE I PRZERYWANE SZEROKOŚCI OKOŁO 10 CM

PAS PRZEJŚCIA DLA PIESZYCH O WYMIARACH OKOŁO 120X20CM

ZNAK POZIOMY 3 TRÓJKĄTY O WYMIARACH OKOŁO 21X23X23CM

ZNAK STOP WYS. OKOŁO 25CM
LINIA STOP SZEROKOŚĆ OKOŁO 15CM

ZNAK START/META WYS. OKOŁO 50CM
LINIA START/META SZEROKOŚCI OKOŁO 30 CM

 FARBA DROGOWA RAL 5017

Nazwa zadania: "Przebudowa placu zabaw w Publicznym Przedszkolu nr 2 im. Kubusia Puchatka w Białobrzegach"			
Adres inwestycji: ul. M. Konopnickiej 1, 26-800 Białobrzegi		Nr. działki: 2491	
Inwestor: Gmina Białobrzegi Pl. Zygmunta Starego 9 26-800 Białobrzegi		Numer arkusza: A_3	Skala: 1:200 Data: 20.03.2024
Jednostka projektowa: Biuro Projektowe Aleksandra Kuśmierz ul. Wyżynna 16/47 20-560 Lublin		Tytuł arkusza: MIASTECZKO RUCHU DROGOWEGO Nr uprawnień: LBOIA/70/10	
Opracowanie: mgr inż. arch. kraj. Aleksandra Kuśmierz	Specjalność: Architektura Krajobrazu	Projektant: mgr inż. arch. Michał Kwiatkowski	Specjalność: Architektoniczna bez ograniczeń
Podpis:		Podpis:	