budmar Jacek Marzęcki 11–130 Orneta ul. Słoneczna 6		
OBIEKT: ADRES:	Rozbudowa z przebudową i częściową nadbudową budynku administracyjnego ul. Kopernika 7 11–135 Lubomino działka nr 251/2, obr. Lubomino	Nr rysunku: K-13
TEMAT RYSUNKU:	Konstrukcja Rzut więźby dachowej	SKALA : 1: 100
PROJEKTOWAŁ:	mgr inż. arch. JAN KOPERKIEWICZ upr.bud. nr UAN/N/7210/838/88	Data, podpis: 2022.12.
SPRAWDZIŁ:	inż. ZDZISŁAW CZECHOWSKI upr.bud. nr 230/EL/79	Data, podpis 2022.12.
OPRACOWAŁ:	inż. JACEK MARZĘCKI upr.bud. nr 69/02/OL	Data, podpis: 2022.12.

RZUT WIĘŹBY DACHOWEJ 1 : 100

ZESTAWIENIE DREWNA KONSTRUKCYJNEGO
UWAGA : UWZGLĘDNIONO NAKŁAD NA DOCIĘCIE

Lp.	NAZWA ELEMENTU	DŁUGOŚĆ	PRZEK.	SZTUK	SUMA m^3
M1	MURŁATA	6,50	14 x 14	15	1,911
K1	KROKIEW	5,70	6 x 18	74	4,555
K2	KROKIEW	5,10	6 x 18	30	1,652
K3	KROKIEW	3,60	6 x 18	14	0,544
K4	KROKIEW	3,50	6 x 18	7	0,264
K5	KROKIEW	3,30	6 x 18	7	0,249
Kk1	KROKIEW KOSZOWA	7,50	14 x 18	2	0,378
Kk2	KROKIEW KOSZOWA	7,80	14 x 14	2	0,305
Kk3	KROKIEW KOSZOWA	5,30	12 x 18	2	0,228
Kk4	KROKIEW KOSZOWA	5,20	10 x 18	4	0,374
J1	JĘTKA	3,50	6 x 15	36	1,134
J2	JĘTKA	2,70	6 x 15	19	0,461
J3	JĘTKA-GRZĘDA	1,30	6 x 15	7	0,082
P1	PŁATEW	6,50	14 x 14	15	1,911
P2	PŁATEW KALENICOWA	6,50	14 x 14	4	0,509
S1	SŁUP	3,90	14 x 14	8	0,611
S2	SŁUP	1,90	14 x 14	2	0,074
			OGÓŁEM:		15,242

DREWNO SOSNOWE KLASY C 27
ZAIMPREGNOWAĆ FOBOSEM M-4
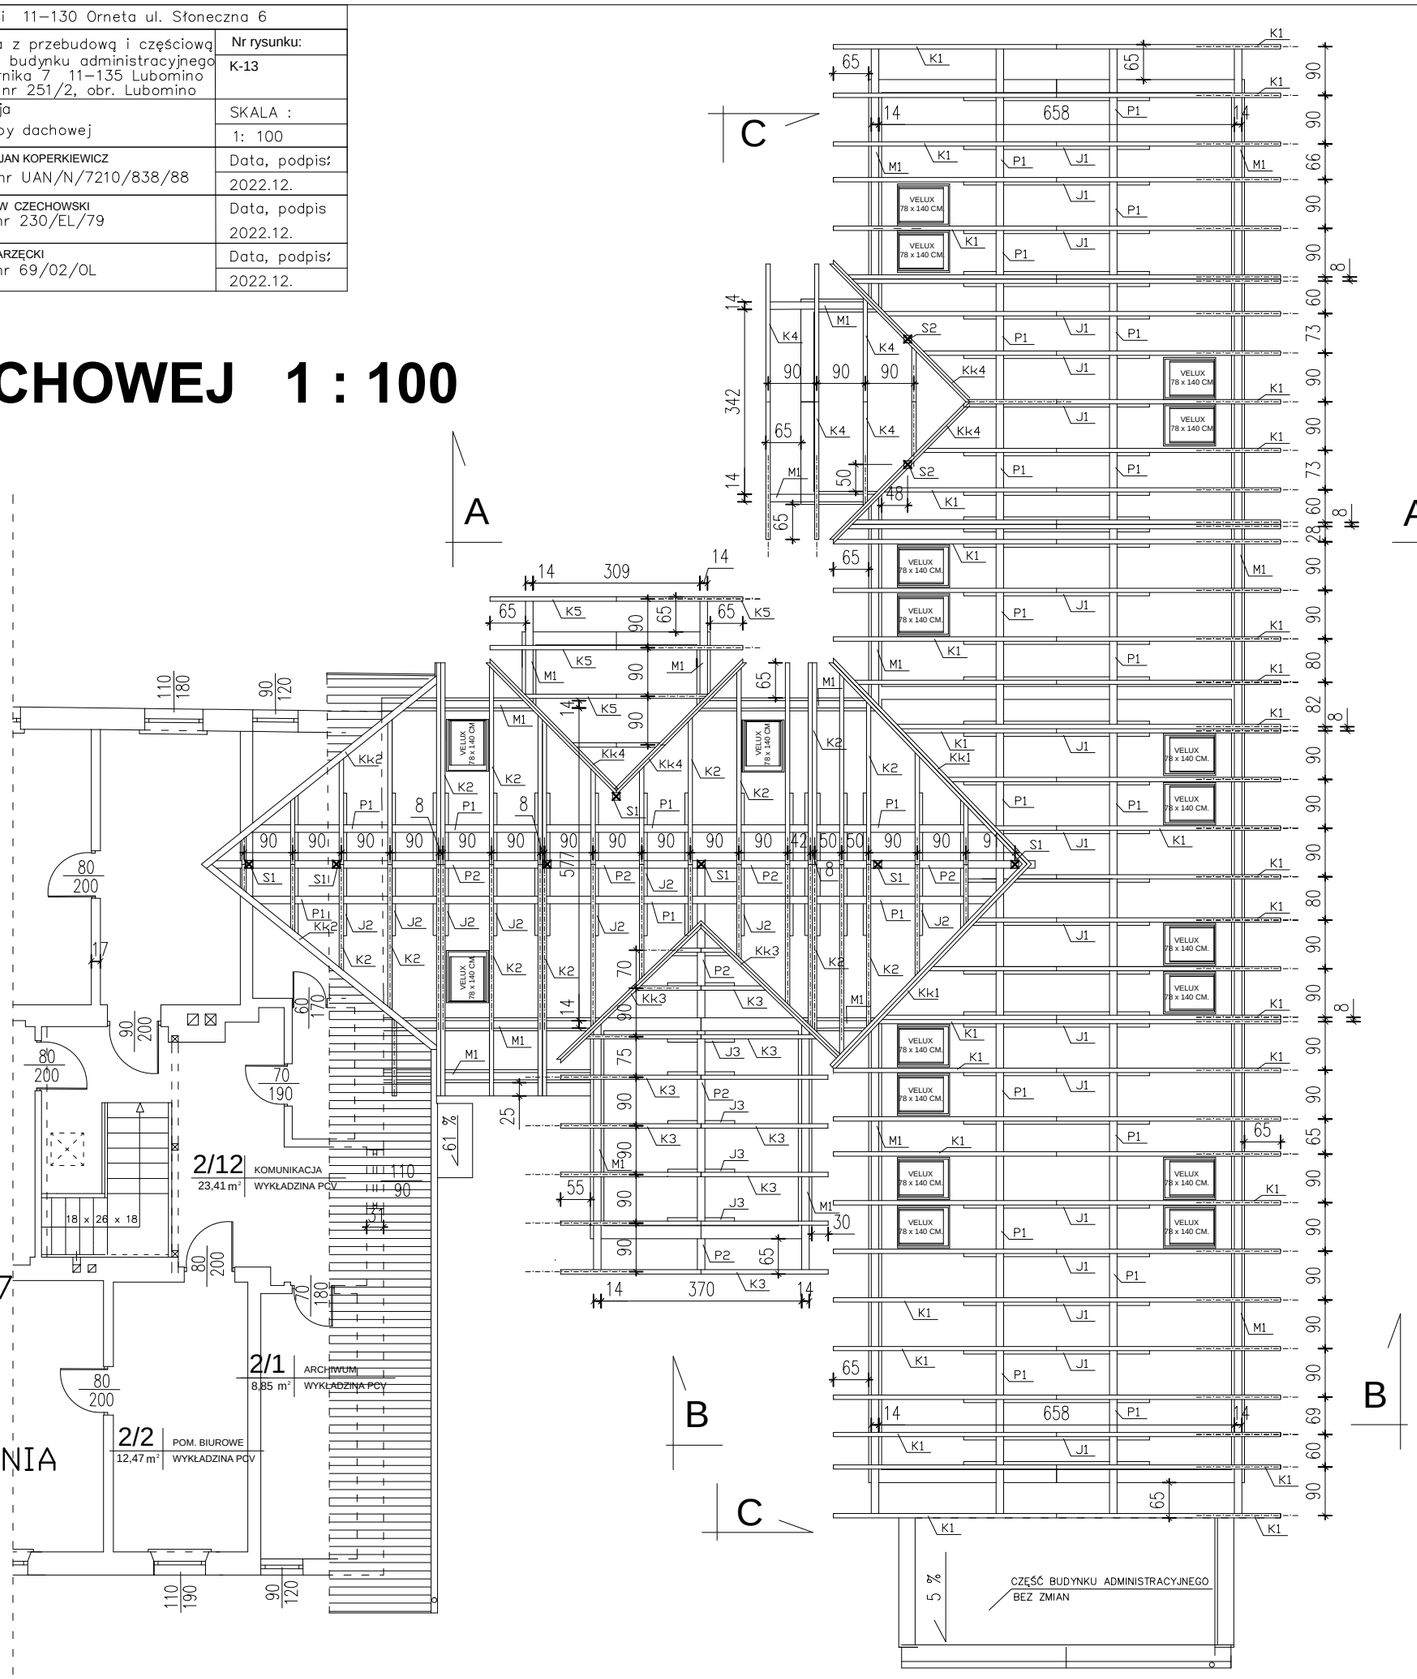
UWAGA:
WILGOTNOŚĆ DREWNA
KONSTRUKCYJNEGO I DESKOWANIA
NIE WIĘCEJ NIŻ 18%