budmar Jacek Marzęcki 11–130 Orneta ul. Słoneczna 6		
OBIEKT: ADRES:	Rozbudowa z przebudową i częściową nadbudową budynku administracyjnego ul. Kopernika 7 11–135 Lubomino działka nr 251/2, obr. Lubomino	Nr rysunku: K-3
TEMAT RYSUNKU:	Konstrukcja Rzut parteru – słupy	SKALA : 1: 100
PROJEKTOWAŁ:	mgr inż. arch. JAN KOPERKIEWICZ upr.bud. nr UAN/N/7210/838/88	Data, podpis: 2022.12.
SPRAWDZIŁ:	inż. ZDZISŁAW CZECHOWSKI upr.bud. nr 230/EL/79	Data, podpis 2022.12.
OPRACOWAŁ:	inż. JACEK MARZĘCKI upr.bud. nr 69/02/OL	Data, podpis: 2022.12.

RZUT PARTERU - SŁUPY 1 : 100

PROJEKTOWANE PRZEGRODY
OTWORY DO ZAMUROWANIA
ŚCIANY DO ROZBIÓRKI, PRZEBICIA
ŚCIANY ISTNIEJĄCE
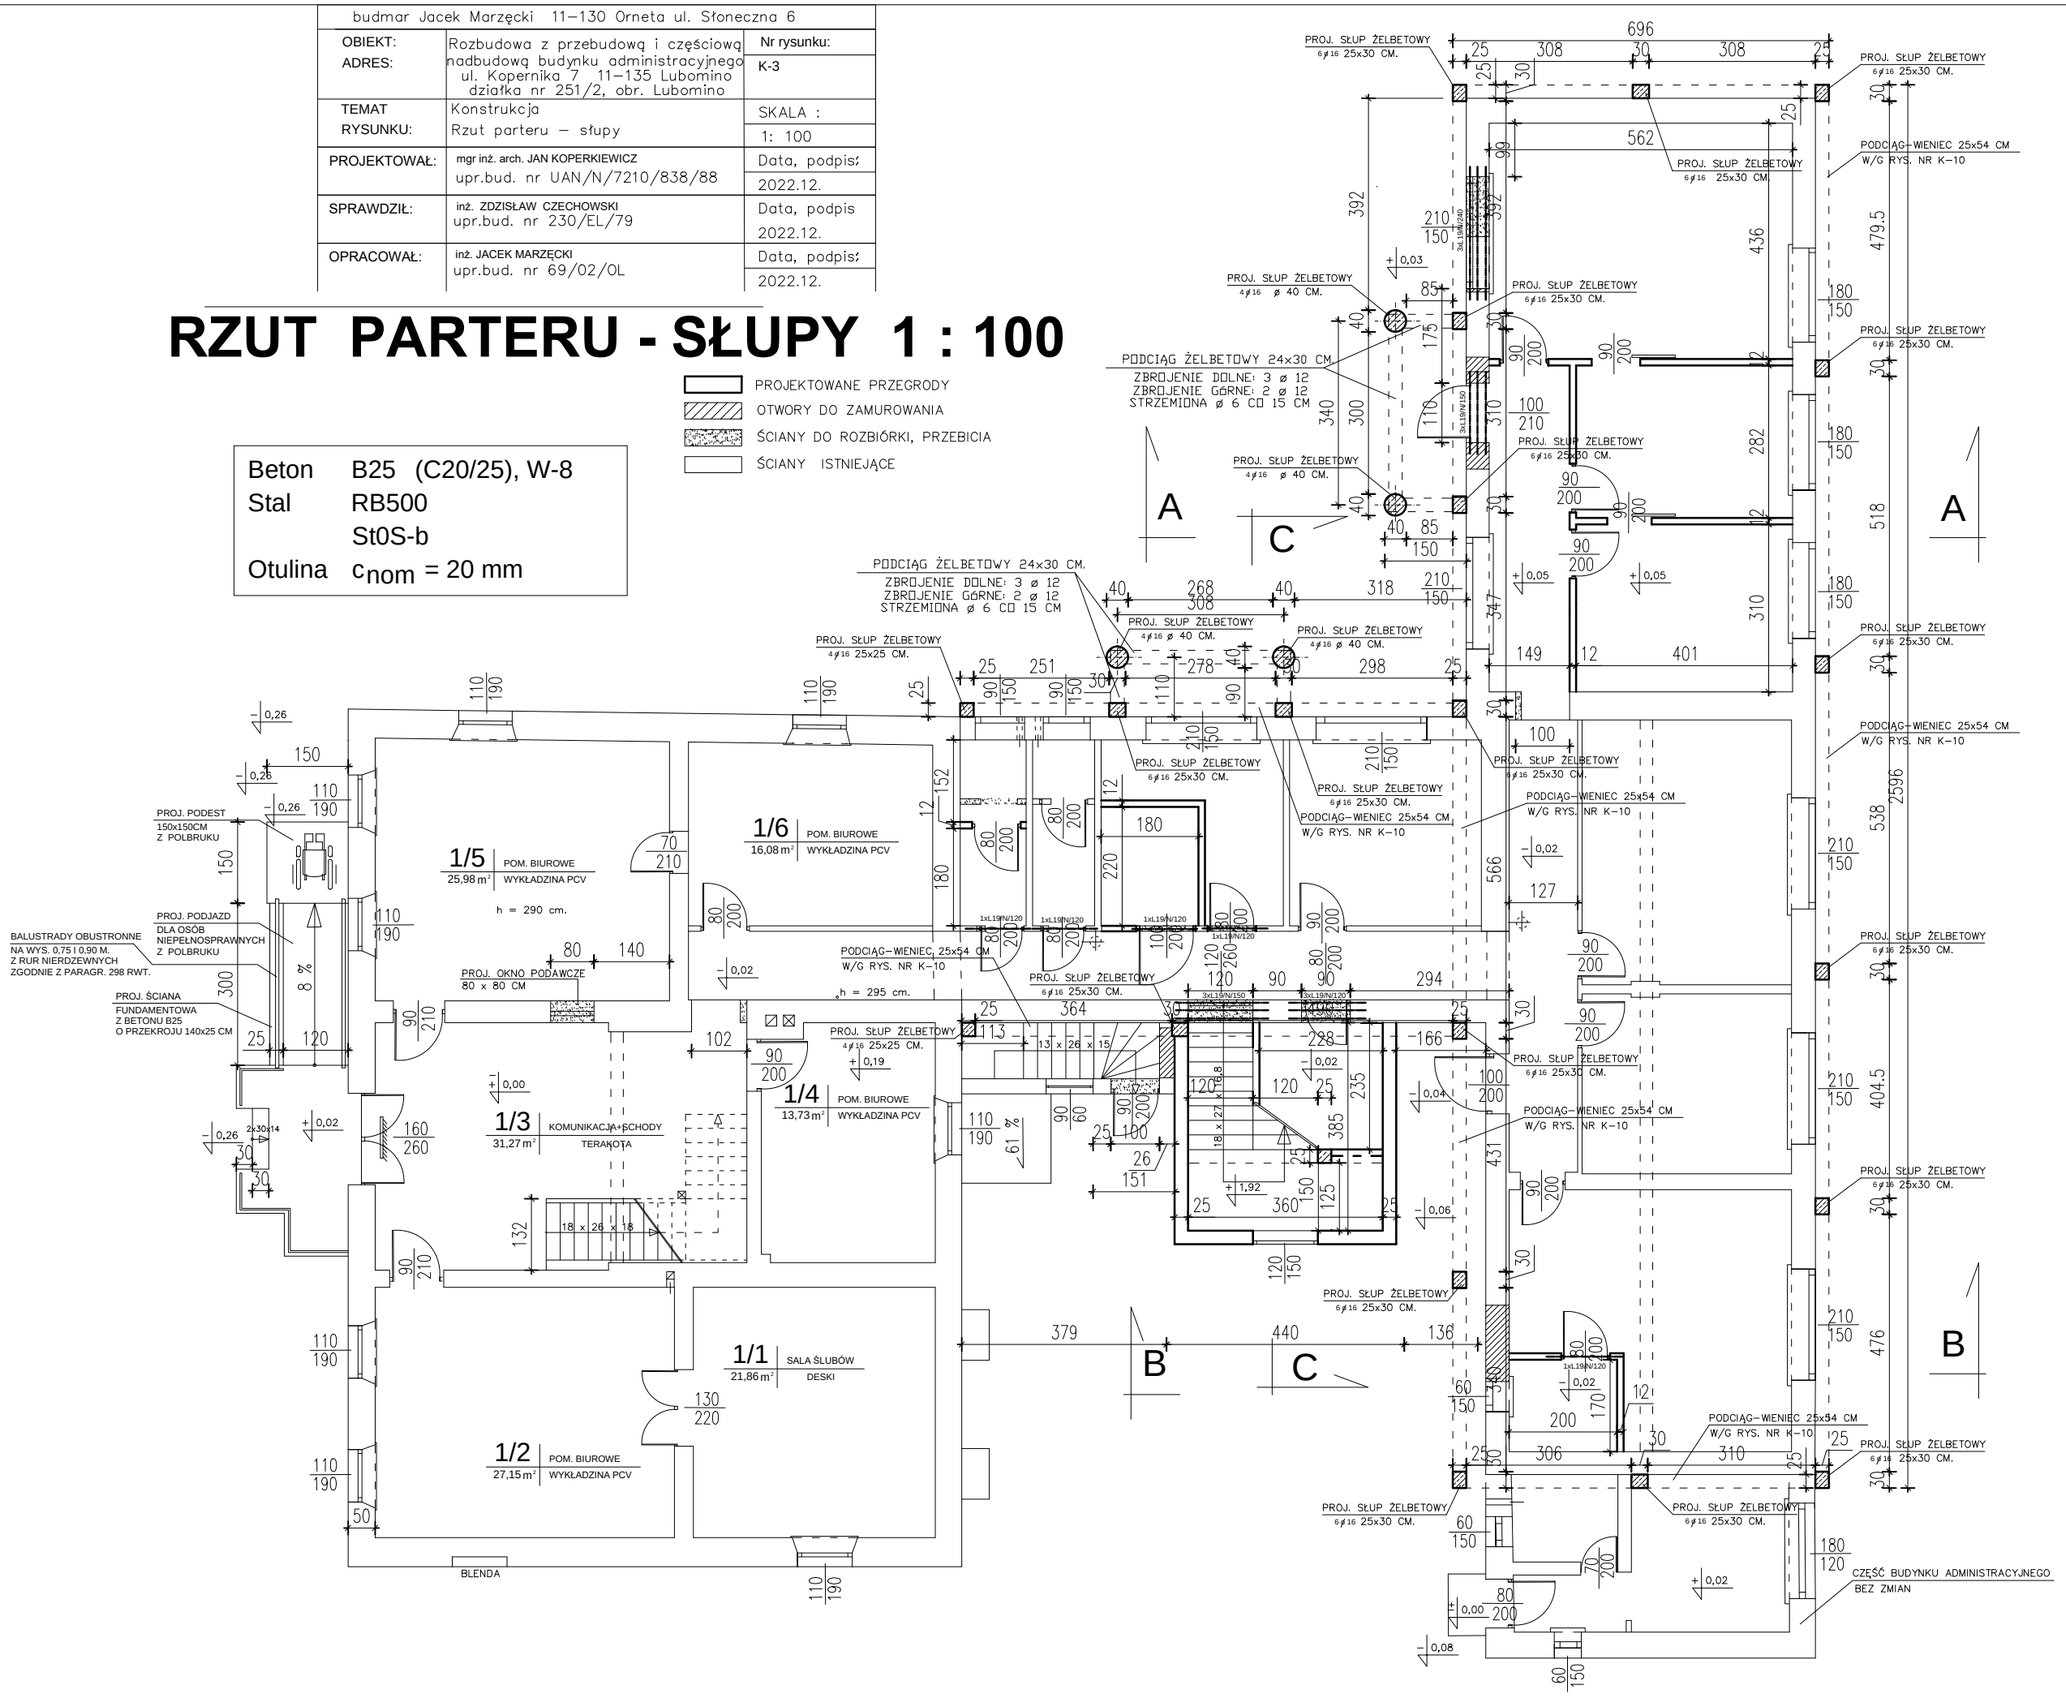
Beton	B25 (C20/25), W-8
Stal	RB500 St0S-b
Otulina	c_{nom} = 20 mm