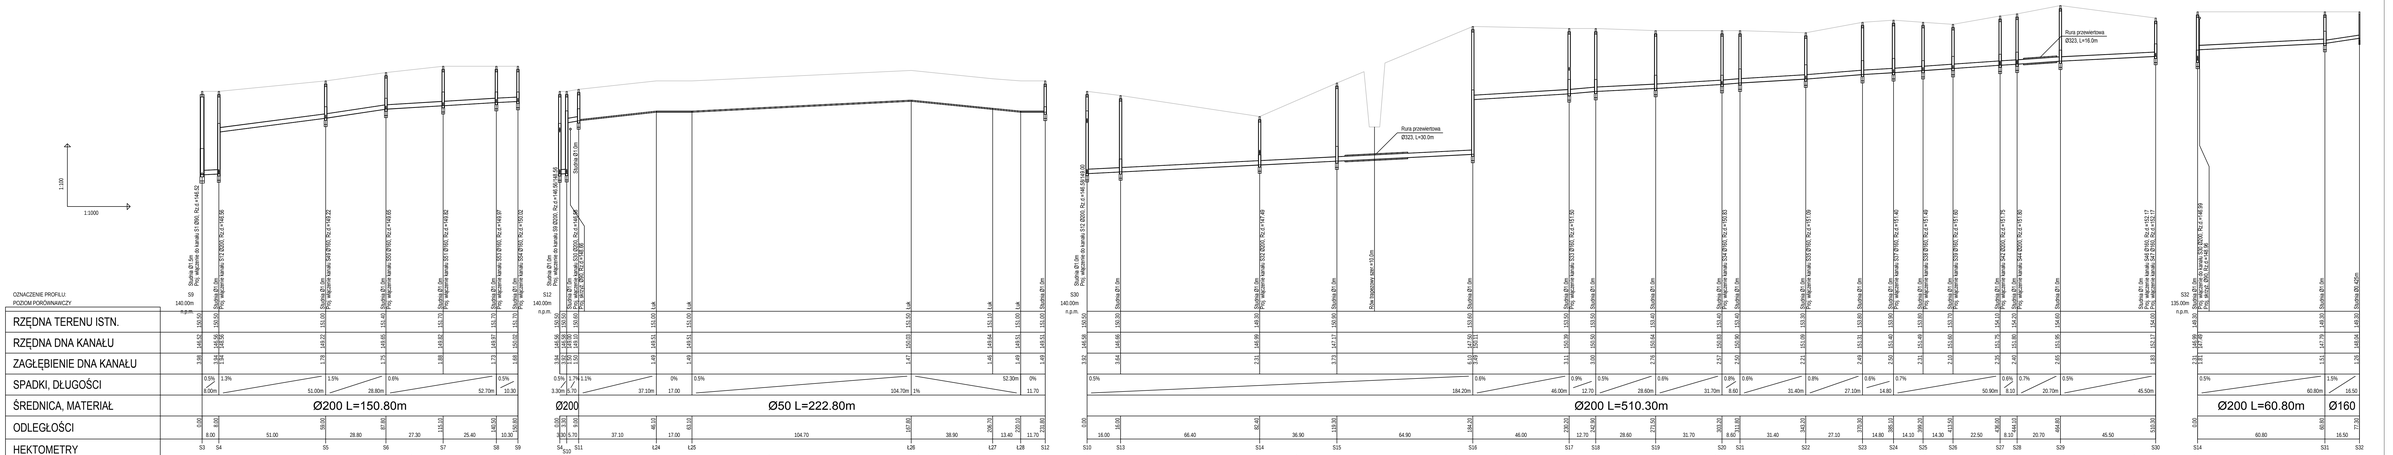

Przedsiębiorstwo Wielobranżowe "EKOBUD"
59-400 Jawor ul. Morcinka 7 tel./fax 74 850 17 08

Obiekt: Budowa sieci kanalizacji sanitarnej w Kamiańcach z przesyłem do Ujazdu Górnego, gm. Udanin		Tytuł rysunku: Profil podłużny sieci kanalizacyjnej	
Projektant: mgr inż. Paweł Pabisek uprawniony do projektowania w spec. instalacyjnej - Nr upr. 307/OOB/10	Podpis:	Inwestor: Gmina Udanin	
Sprawdził: mgr inż. Bogdan Smukzyński uprawniony do projektowania w spec. instalacyjnej - Nr upr. 50/94/Lw	Podpis:	Stadium: projekt budowlany Branża: sanitarna	Nr rys. P2
Opracował: mgr inż.Maria Fabiańska	Podpis:	Skala: 1:100/1000 Data: 24.11.2021r.	