ELEWACJA FRONTOWA

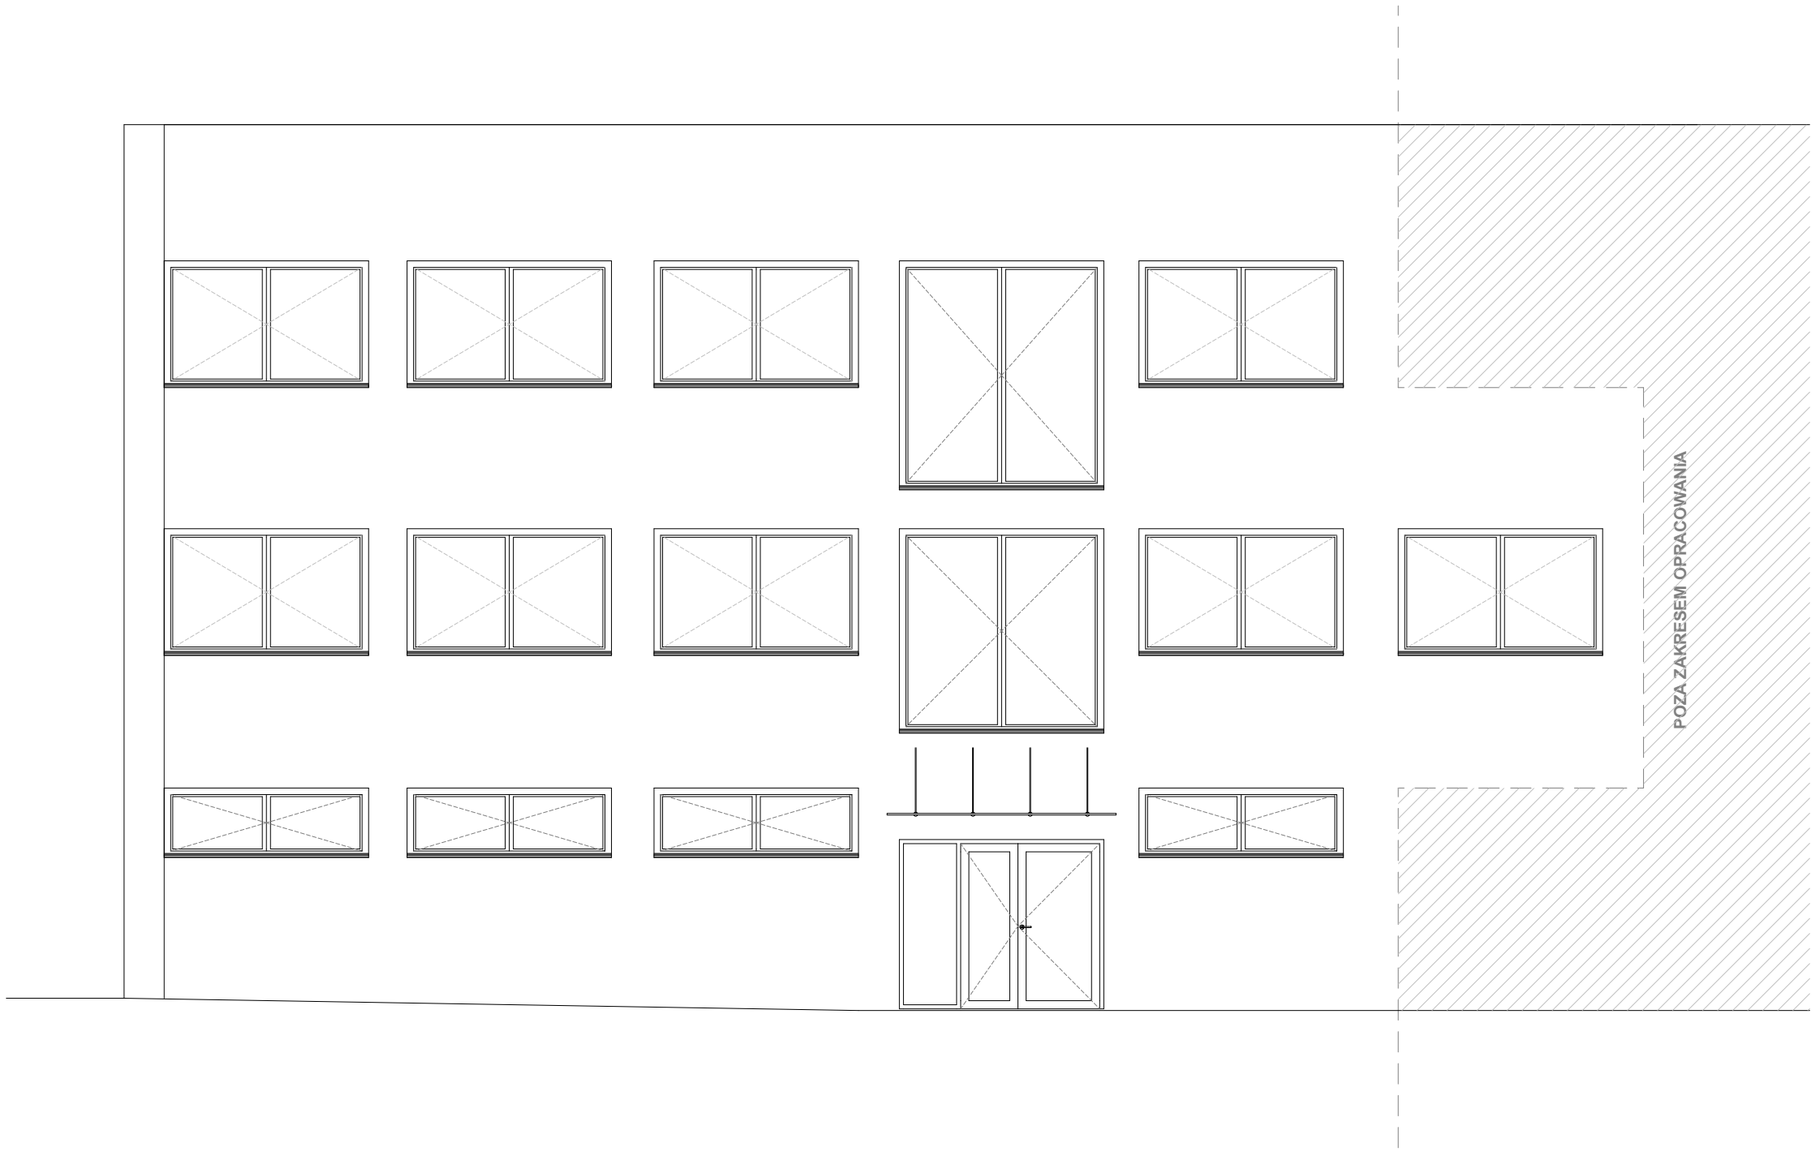

BIELENIS ARCHITEKTURA

JEDNOSTKA PROJEKTOWA: BIELENIS ARCHITEKTURA Sp. z o.o.
al. Wojska Polskiego 32/4, 70-475 Szczecin
tel. 691 761 616, pracownia@bielenis.pl, www.bielenis.pl

NAZWA INWETSYCJI: **Przebudowa pomieszczeń budynku biurowego przy ul. Tartacznej 9 w Szczecinie**

ADRES INWESTYCJI: **ul. Tartaczna 9, 70-893 Szczecin, dz. nr 208/71 obręb 4196**

FAZA: **INWENTARYZACJA**

BRANŻA: **ARCHITEKTONICZNA**		nr upr.	data	podpisy
Projektował:	**mgr inż. arch. Szymon Bielenis**	1/ZPOIA/OKK/2007	09/2022	
Sprawdził:	**mgr inż. arch. Rafał Swalski**	14/ZPOIA/OKK/2007		

Temat rysunku:	**Skala:**	**Nr:**
ELEWACJA FRONTOWA	**1:75**	**I.07**