


ELEWACJA BOCZNA

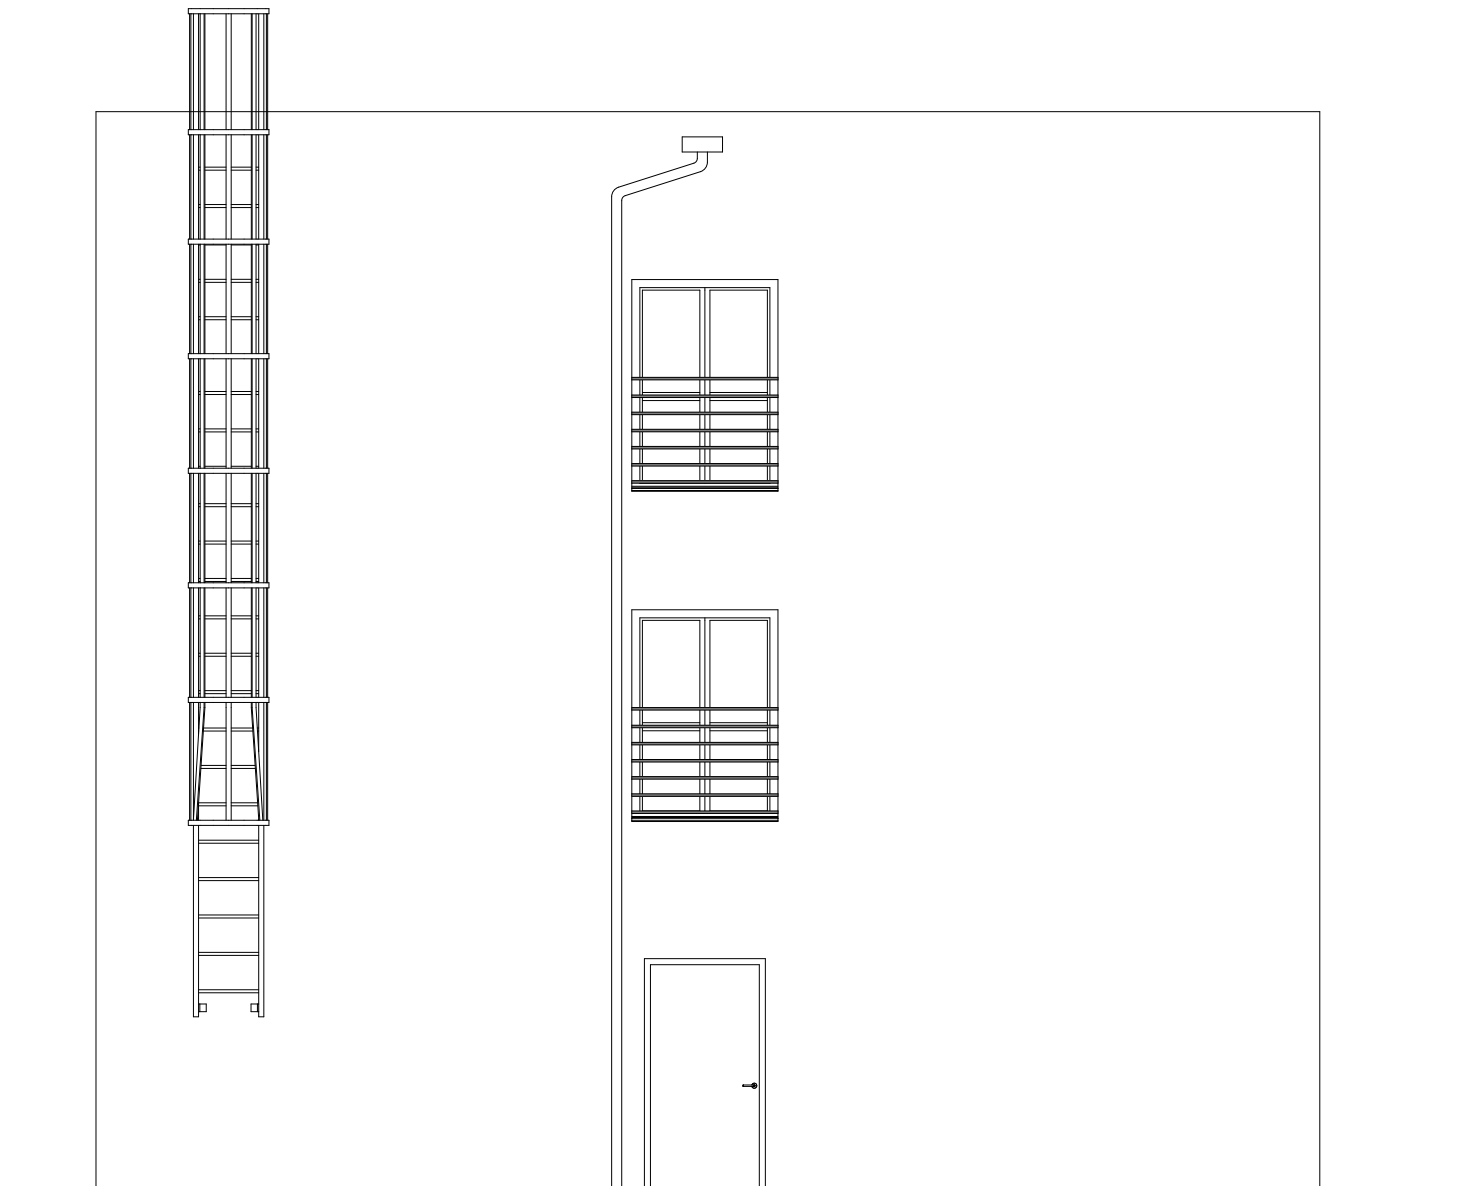

**BIELENIS
ARCHITEKTURA**

JEDNOSTKA PROJEKTOWA: BIELENIS ARCHITEKTURA Sp. z o.o.
al. Wojska Polskiego 32/4, 70-475 Szczecin
tel. 691 761 616, pracownia@bielenis.pl, www.bielenis.pl

NAZWA: **Przebudowa pomieszczeń budynku biurowego przy ul. Tartacznej 9**
INWETSYCJI: **w Szczecinie**

ADRES INWESTYCJI: ul. Tartaczna 9, 70-893 Szczecin, dz. nr 208/71 obręb 4196

FAZA: INWENTARYZACJA

BRANŻA: ARCHITEKTONICZNA		nr upr.	data	podpisy
Projektował:	mgr inż. arch. Szymon Bielenis	1/ZPOIA/OKK/2007	09/2022	
Sprawdził:	mgr inż. arch. Rafał Swalski	14/ZPOIA/OKK/2007		
Temat rysunku: ELEWACJA BOCZNA		Skala: 1:75		