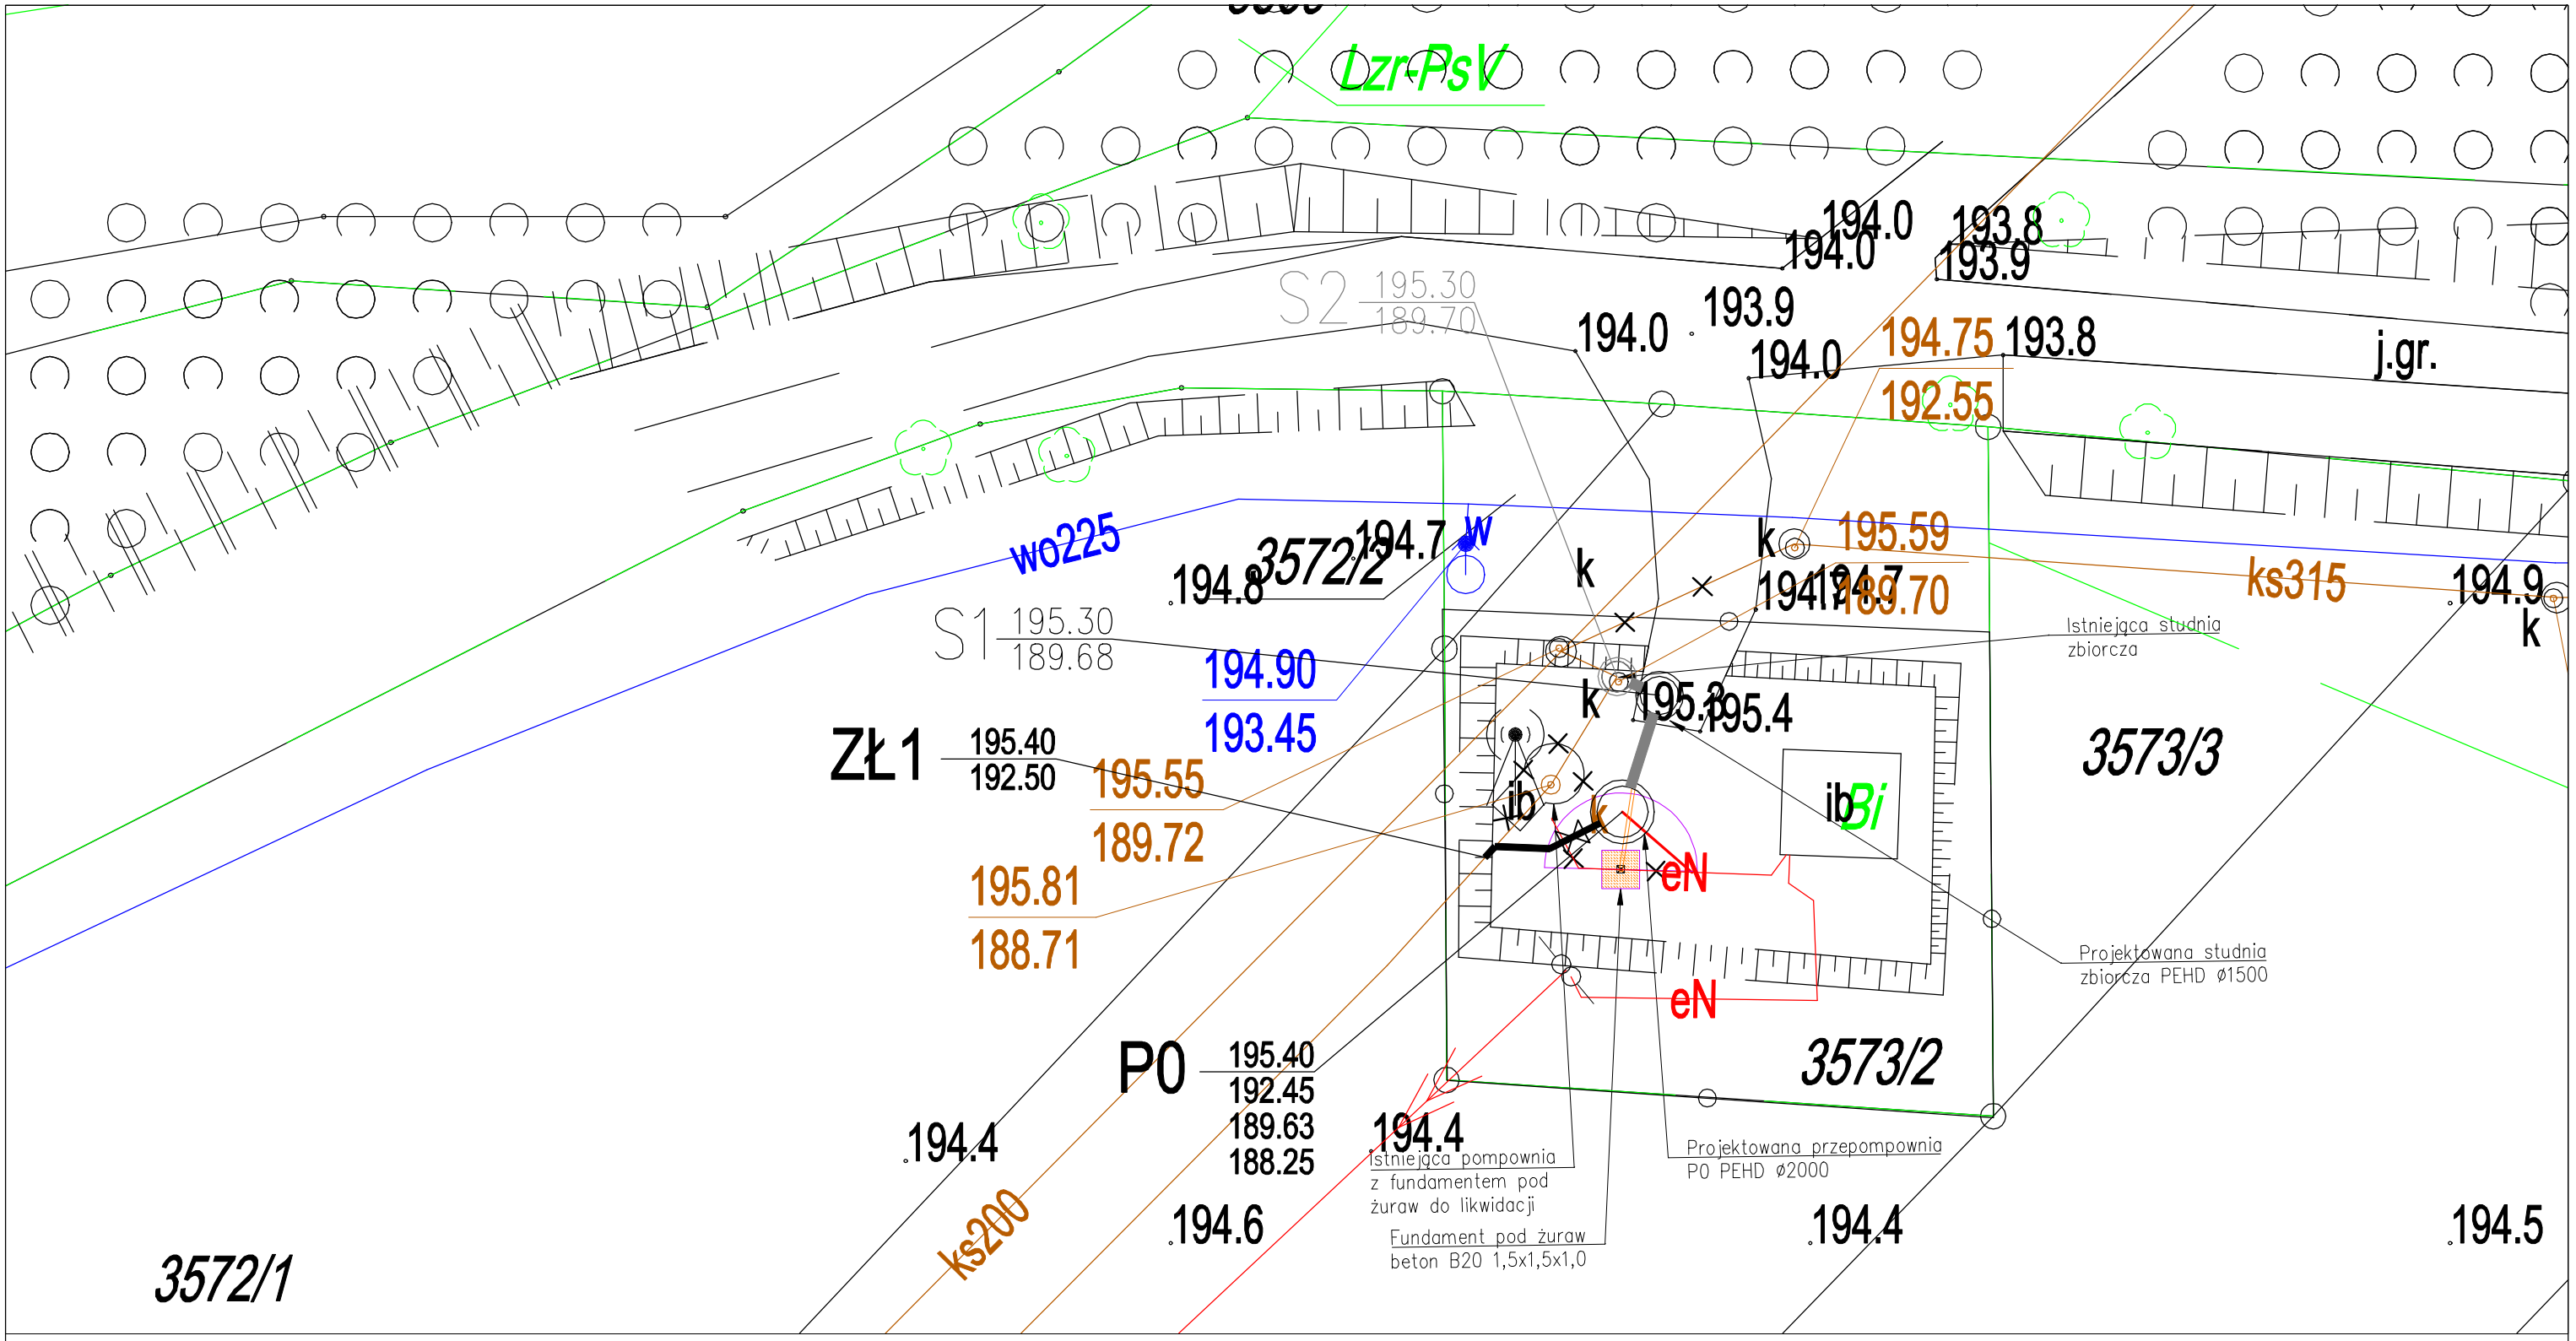

UWAGA:

1. Nie wyklucza się kolizji z infrastrukturą podziemną i istnienia uzbrojenia nie zainwentaryzowanego.
2. Przed rozpoczęciem prac (zamówieniem przepompowni) zweryfikować rzędne rurociągów i obiektów podlegających przebudowie.
3. Na rurociągach tłocznych nie stosować kolan 90°.
4. Rzędne posadowienia przepompowni oraz studni wynieść 40cm ponad teren.
5. Prace prowadzić pod nadzorem pracowników ZGW-Ś Gminy Trzebownisko.
6. **Podczas prowadzenia prac zachować ciągłość pracy istniejącej przepompowni ścieków.**

ELEMENTY PROJEKTOWANE:

- projektowana sieć grawitacyjna kanalizacji sanitarnej PCVØ400
- projektowana sieć tłoczna kanalizacji sanitarnej PEØ250
- projektowana doziemna instalacja elektryczna do przebudowy
- sieć kanalizacji sanitarnej wyłączona z eksploatacji
- S1 - projektowana studnia zbiorcza z kaskadą zewnętrzną PE Ø1200
- P0 - projektowana przepompownia ścieków PEHD Ø2000
- projektoway fundament pod istniejący żuraw do przeniesienia

PROJEKT ZAGOSPODAROWANIA TERENU REMONTU PRZEPOMPOWNI P0 msc. Jasionka działka nr ew. 3573/2

skala 1:250