

DOKUMENTACJA DO ZGŁOSZENIA

TEMAT: Montażu elementów małej architektury oraz elementów rekreacji indywidualnej na działce nr ewid. 148/2 w miejscowości Wzdół Kolonia

ADRES

INWESTYCJI: Wzdół Kolonia, Gmina Bodzentyn,
dz. nr ewid. 148/2 – obręb 0026 Wzdół Kolonia

INWESTOR: Gmina Bodzentyn,
ul. Suchedniowska 3,
26-010 Bodzentyn

JEDNOSTKA


PROJEKTOWA: Twój Projekt Usługi Projektowe Dawid Piwko,
Ambrożów 46a, 27-225 Pawłów,
tel. 698-852-557,
NIP: 664-20-29-770

GŁÓWNY

PROJEKTANT: mgr inż. arch. Andrzej Papierz, nr upr. 110/90/WŁ

Oświadczenie:

*Oświadczamy, że niniejszy projekt budowlany został sporządzony zgodnie
z obowiązującymi przepisami oraz zasadami wiedzy technicznej.
(zgodnie z art. 20 ust.4 Prawa Budowlanego)*

<i>Lp.</i>	<i>Zakres opracowania</i>	<i>Imię i Nazwisko:</i>	<i>Data:</i>	<i>Podpis:</i>
1.	Architektura: projektant	mgr inż. arch. Andrzej Papierz upr. nr 110/90/WŁ	06.2021	

Spis zawartości dokumentacji:

1. Strona tytułowa
2. Spis zawartości opracowania
3. Opis
4. Rysunki
5. Załączniki

Opis

1.0 Cel opracowania

Niniejszy projekt zagospodarowania terenu został sporządzony w celu zgłoszenia właściwemu organowi administracji samorządowej robót związanych z realizacją elementów rekreacji indywidualnej oraz małej architektury, nie wymagających pozwolenia na budowę. Zgodnie z art. 30 Ustawy Prawo Budowlane zgłoszenia właściwemu organowi wymaga budowa małej architektury w miejscach publicznych.

2.0 Podstawa opracowania

Umowa z Inwestorem

Aktualna mapa do celów projektowych

Obowiązujące normy i przepisy budowlane

3.0 Przedmiot opracowania

Przedmiotem opracowania jest montaż urządzeń rekreacji indywidualnej oraz małej architektury.

4.0 Istniejący stan zagospodarowania terenu

Działka nr ewid. 148/2 przeznaczona pod inwestycję położona jest na terenie Gminy Bodzentyn w miejscowości Wzdół Kolonia. Działka jest nie zabudowana. Na przedmiotowej działce znajduje się pełne ogrodzenie oraz urządzenia rekreacji indywidualnej. Cały niezabudowany teren działki pokryty jest nawierzchnią trawiastą.

Przez przedmiotową działkę w części zachodniej przebiegają sieci infrastruktury technicznej: tj. sieć elektryczna.

5.0 Projektowane zagospodarowanie terenu

Na terenie inwestycji projektuje się następujące elementy: urządzenia rekreacji indywidualnej oraz małej architektury.

Wejście na działkę zlokalizowano poprzez dwie furtki w istniejącym ogrodzeniu zlokalizowane od strony zachodniej i wschodniej. Teren działki pozostanie pokryty nawierzchnią trawiastą.

Na działce projektuje się realizację czterech koszy, ośmiu ławek oraz czternastu urządzeń rekreacji indywidualnej. Rozmieszczenie urządzeń na działce zaplanowano z zachowaniem obszarów stref bezpieczeństwa wymaganych dla poszczególnych rodzajów urządzeń.

Urządzenia zostały rozmieszczone zgodnie z wymogami prawa w odległości minimum 10.0m od granicy działki z drogą oraz od istniejących budynków.

6.0 Projektowane elementy

Na placu zaplanowano czternaście urządzeń rekreacji indywidualnej oraz elementy małej architektury. Rozmieszczenie urządzeń na placu zaplanowano z zachowaniem obszarów stref bezpieczeństwa wymaganych dla poszczególnych rodzajów urządzeń.

Sprzęt rekreacyjny powinien posiadać co najmniej dwuletni okres gwarancji, powinien być wykonany z bezpiecznych i trwałych materiałów i być zgodny z Polskimi Normami oraz warunkami bezpieczeństwa.

Wykaz urządzeń rekreacji indywidualnej:

- Zjazd linowy,
- Czworobok linowy,
- Sześciokąt linowy,

- Pajęczyna,
- Piaskownica z bali,
- Zestaw zabawowy,
- Huśtawka bocianie gniazdo,
- Huśtawka podwójna,
- Huśtawka ważka,
- Bujak motor,
- Bujak konik,
- Bujak helikopter,
- Bujak dinozaur,
- Bujak rower.

Wykaz urządzeń małej architektury:

- 4 kosze,
- 8 ławek.

6.1. Strefy bezpieczeństwa

Strefa bezpieczeństwa dla poszczególnych urządzeń jest inna i zależy od ich wysokości. W strefie bezpieczeństwa nie powinny znajdować się żadne obiekty lub elementy małej architektury typu, kosz, ławka itp., drzewa.

7.0 Ochrona zabytków i ochrona konserwatorska

Przedmiotowy teren nie podlega ochronie konserwatorskiej, jak i działka, której częścią jest przedmiotowy teren nie jest wpisana do rejestru zabytków.

8.0 Wpływ eksploatacji górniczej

Nie dotyczy

9.0 Odprowadzenie wód opadowych

Wody opadowe będą odprowadzane na teren zielony przedmiotowej działki.

10.0 Kategoria geotechniczna

Inwestycję zalicza się do I kategorii geotechnicznej posadowienia wg Rozporządzenia Ministra Transportu , Budownictwa u Gospodarki Morskiej z dnia 25.04.2012 r. w sprawie ustalania geotechnicznych warunków posadawiania obiektów budowlanych (Dz.U. z 2012, poz. 463). Warunki gruntowe są proste.

11. Wpływ na środowisko

Funkcja placu zabaw, jego program użytkowy, wielkość oraz sposób jego posadowienia nie wpłyną negatywnie na istniejący drzewostan, powierzchnię ziemi, glebę oraz wody powierzchniowe i podziemne. Projektowane zagospodarowanie działki nie tworzy zagrożenia dla środowiska naturalnego oraz higieny i zdrowia użytkowników istniejących budynków.

12. Obsługa komunikacyjna

Przedmiotowa działka ma dostęp do drogi publicznej na działce nr ewid. 493.

13. Ochrona interesu osób trzecich

Realizacja przedmiotowej inwestycji nie spowoduje ograniczenia dostępu do drogi publicznej, możliwości korzystania z energii elektrycznej oraz ze środków łączności i dostępu światła dziennego


do pomieszczeń przeznaczonych na pobyt ludzi.

14.0 Uwagi końcowe

W przypadku wątpliwości lub niejasności należy odpowiednio niezwłocznie zwrócić się z zapytaniem do projektanta lub/i do dostawcy określonego systemu/materiałów. Wszystkie zastosowane materiały powinny odpowiadać obowiązującym normom oraz posiadać wymagane atesty i certyfikaty oraz nie mogą stanowić zagrożenia dla higieny i zdrowia użytkowników wg wymogów Ustawy "Prawo budowlane" z dnia 7 lipca 1994 roku art. 10 z późniejszymi zmianami. W zależności od zastosowanych materiałów należy bezwzględnie przestrzegać technologii i wymagań producentów. Prace budowlane należy wykonać z należytą starannością oraz wiedzą i sztuką budowlaną oraz wg odpowiednich norm.

Opracował:

mgr inż. arch. Andrzej Papierz
upr. nr 110/90/WL

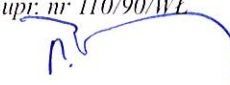

INFORMACJA DOTYCZĄCA BEZPIECZEŃSTWA I OCHRONY ZDROWIA

Nazwa i adres

inwestycji:

„Zagospodarowanie przestrzenne działki nr ewid. 148/2
w miejscowości Wzdół Kolonia, Gmina Bodzentyn”

Imię i nazwisko

oraz adres Inwestora:

Gmina Bodzentyn, ul. Suchedniowska 3, 26-010 Bodzentyn

Imię i nazwisko

głównego projektanta:

mgr inż. arch. Andrzej Papierz

1.0 Zakres robót dla całej budowy oraz kolejność realizacji obiektu:

- przygotowanie placu budowy,
- humusowanie,
- kopanie pod fundamenty,
- montaż urządzeń,
- wywiezienie nadmiaru ziemi,
- uporządkowanie terenu po budowie.

2.0 Elementy zagospodarowania działki lub terenu, które mogą stworzyć zagrożenie bezpieczeństwa i zdrowia ludzi:

- Zbliżenie do działki drogowej.

Przewidywane zagrożenia podczas realizacji robót budowlanych:

- Nie występują szczególne zagrożenia podczas wykonywania robót.

Oznakowanie i wydzielenie miejsca prowadzenia robót:

- Teren budowy należy ogrodzić oraz oznakować tablicami informacyjnymi o zakazie wstępu osobom postronnym.

Sposób prowadzenia instruktażu pracowników przed przystąpieniem do realizacji prac szczególnie niebezpiecznych:

- przed przystąpieniem do wykonywania prac szczególnie niebezpiecznych Kierownik Budowy lub Majster Budowy są zobowiązani do przeprowadzenia instruktażu, podczas którego pracownicy:
 - powinni zostać poinformowani o możliwych zagrożeniach,
 - skontrolowani pod względem stosowania środków ochrony osobistej,
 - zaznajomieni z projektem organizacji robót.
- stały nadzór nad pracami szczególnie niebezpiecznymi powinni pełnić Kierownik Budowy lub Majster Budowy. Instruktaż należy każdorazowo zapisywać w Zeszycie Instruktażu BHP z podaniem:
 - wykazu osób biorących udział,
 - osoby pełniącej nadzór nad realizacją,

- zakresu instruktażu.

3.0 Podstawowymi aktami prawnymi, na które powoływać się będzie osoba prowadząca instruktaż będą:

- Rozporządzenie Ministra Infrastruktury z dn. 28.03.1972 r, w sprawie bezpieczeństwa i higieny pracy podczas wykonywania robót budowlanych (Dz.U. Nr 47 z dn. 10.10.2003 r.)
- Rozporządzenie Ministra Pracy i Polityki Socjalnej w sprawie ogólnych przepisów bezpieczeństwa i Higieny Pracy z dn. 26.09.1997r (Dz.U. Nr 169 z dn. 29.09.2003 r.)
- Obowiązujące Polskie Normy i przepisy

4.0 Wskazanie środków technicznych i organizacyjnych, zapobiegających niebezpieczeństwom wynikającym z wykonywanych robót budowlanych w strefach szczególnego zagrożenia zdrowia:

- do wykonywania prac szczególnie niebezpiecznych będą uprawnieni pracownicy:
- bez przeciwwskazań lekarskich do zatrudnienia przy tych pracach,
- pełnoletni,
- dodatkowo przeszkoleni w zakresie bezpieczeństwa przy tych pracach,
- posiadający dodatkowe uprawnienia wymagane przy niektórych rodzajach prac szczególnie niebezpiecznych.

Opracował:

mgr inż. arch. Andrzej Papierz
upr. nr 110/90/WL





**IZBA ARCHITEKTÓW
RZECZYPOSPOLITEJ POLSKIEJ**

Świętokrzyska Okręgowa Rada Izby Architektów RP

ZAŚWIADCZENIE - ORYGINAŁ

(wypis z listy architektów)

Świętokrzyska Okręgowa Rada Izby Architektów RP zaświadcza, że:

magister inżynier architekt Andrzej Roman Papierz

posiadający kwalifikacje zawodowe do pełnienia samodzielnych funkcji technicznych w budownictwie w specjalności architektonicznej i w zakresie posiadanych uprawnień nr **110/90/WŁ**,
jest wpisany na listę członków Świętokrzyskiej Okręgowej Izby Architektów RP
pod numerem: **SW-0055**.

Członek czynny od: 25-02-2002 r.

Data i miejsce wygenerowania zaświadczenia: 05-06-2020 r. Kielce.

Zaświadczenie jest ważne do dnia: **30-06-2021 r.**

Podpisano elektronicznie w systemie informatycznym Izby Architektów RP przez:
Alicja Bojarowicz, Sekretarz Okręgowej Rady Izby Architektów RP.

Nr weryfikacyjny zaświadczenia:

SW-0055-475D-D7EE-249B-68DD

Za zgodność z oryginałem.

(podpis)

Dane zawarte w niniejszym zaświadczeniu można sprawdzić podając nr weryfikacyjny
zaświadczenia w publicznym serwisie internetowym Izby Architektów: www.izbaarchitektow.pl
lub kontaktując się bezpośrednio z właściwą Okręgową Izbą Architektów RP.

TWOJ PROJEKT
USŁUGI PROJEKTOWE


DAWID PIWNO

Ambrozów 46A, 27-225 Pawłów

NIP 6542029770, REGON 385909124

tel. 698852557, mail: twojprojekt.pl@wp.pl

010

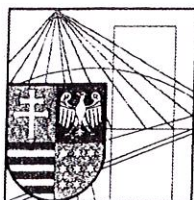

Kielce, dn. 8 czerwiec 2020

Zaświadczenie

Pan(i) Papierz Andrzej

miejsce zamieszkania :

os. Rosochy 92/37

27-400 Ostrowiec Świętokrzyski

jest członkiem Świętokrzyskiej Okręgowej Izby Inżynierów Budownictwa

o numerze ewidencyjnym : SWK/BO/0428/03

i posiada wymagane ubezpieczenie od odpowiedzialności cywilnej.

Niniejsze zaświadczenie jest ważne od dnia 01-07-2020 do 30-06-2021

Z up. Przewodniczącego ŚOIIB

mgr inż. Wiesława Sobańska
DYREKTOR BIURA

Za zgodność z oryginałem:

(podpis)

TWÓJ PROJEKT
USŁUGI PROJEKTOWE

DAWID PIWKO

Ambrozów 46A, 27-225 Pawłów

NIP 6642029770, REGON 365909124

tel. 698852557, mail: twójprojekt.pl@wp.pl

Świętokrzyska Okręgowa Izba Inżynierów Budownictwa

25-304 Kielce, ul. Leonarda 18: tel. 41 344 94 13, tel. kom. 694 912 692, fax 41 344 63 82


www.swk.piib.org.pl, e-mail: swk@piib.org.pl

Bank Pekao S.A. I O/Kielce, nr rach. 98 12401372111000012505214

Godziny pracy biura: poniedziałek, wtorek, czwartek, piątek - od 10:00 do 16:00, środa - nieczynne

Godziny pracy czytelní: wtorek - od 10:00 do 16:00

Obiekt: wój świętokrzyskie 2604 powiat kielecki 260402.5 - gmina Bodzentyn 260402.5.0026 - Wzdół Kolonia dz. nr 148/2	ASGEO Andrzej Skuła ul. Pułaskiego 7/18 42-300 Myszków tel. 600 903 475
SKALA 1:500 Układ współrzędnych: 2000 (7) Poziom odniesienia wysokości: Kronstadt	Mapę do celów projektowych wykonano: cyfrowo
Kierownik robót: mgr inż. Andrzej Skuła upr. geod. nr 22285	Wykonano w ramach robót geodezyjnej GN-III.6640.1390.2018 zgłoszonej w PODOGK w Kielcach
Mapę do celów projektowych sporządzono przy wykorzystaniu: 1. Mapy zasadniczej prowadzonej przez PODOGK sekcje: 7.145.19.05.4.1, 3 2. Danych brzożowych części uzbrojenia podziemnego 3. Pomiaru zieleni wysokiej i pomników przyrody oraz pomiaru innych obiektów wskazanych przez projektanta. 4. Opracowanych geodezyjnie elementów planu zagospodarowania przestrzennego (linia rozgraniczająca, linie regulacyjne, osie ulic).	W zakresie opracowania znajdują się punkty osnowy geodezyjnej nr. brak Podlega odwołaniu na podst. art.15, art.48 ust.1 pkt.3 ustawy Prawo geodezyjne i kartograficzne Granice i numery działek ewidencyjnych według danych z PODOGK w Kielcach z dnia 01.03.2018r.
Na mapę do celów projektowych wykazano następujące uzgodnione przez ZUPP projekty sieci uzbrojenia terenu: - Proj. ks. 115/2007 - Proj. w. 9/2017 - Proj. g. 14/2018	
Informacje dodatkowe: 1. Wzrost obiektu - zakres aktualizacji 2. Redakcja znaków zgodna z obowiązującymi przepisami 3. Mapa nadaje się do celów projektowych w zakresie pomiaru 4. Stopień kartometryczności mapy do celów projektowych jest zgodny z przepisami 5. Wszystkie obiekty budowlane podlegają wyliczeniu przez jednostkę wykonawstwa geodezyjnego 6. Nie wyklucza się istnienia w terenie również uzbrojenia, o którym brak było informacji brzożowych i nie zostało odnotowane w czasie inwenturyzacji geodezyjnej 7. Nie wykonano czynności określonych w § 80 ust. 4 rozporządzenia MSWiA (Dz.U.Nr 263, poz.1572) 8. Granice ewidencyjne przyjęte zgodnie z PODOGK.	
Uzbrojenie podziemne opracowano na podstawie: 1. Danych brzożowych - z literą "B" 2. Posredniego ustalenia przebiegu opartych na pomiarach - z literą "A" 3. Bezpośrednich pomiarów podwykonawczych - bez litery W związku z tym w części 1 i 2 nie gwarantuje się kompletności i dokładności położenia uzbrojenia na mapie jest niższa od dokładności kartometrycznej mapy.	Kierownik jednostki wykonawstwa geodezyjnego: mgr inż. Andrzej Skuła
Aktualność mapy do celów projektowych na dzień: 15.03.2018r.	

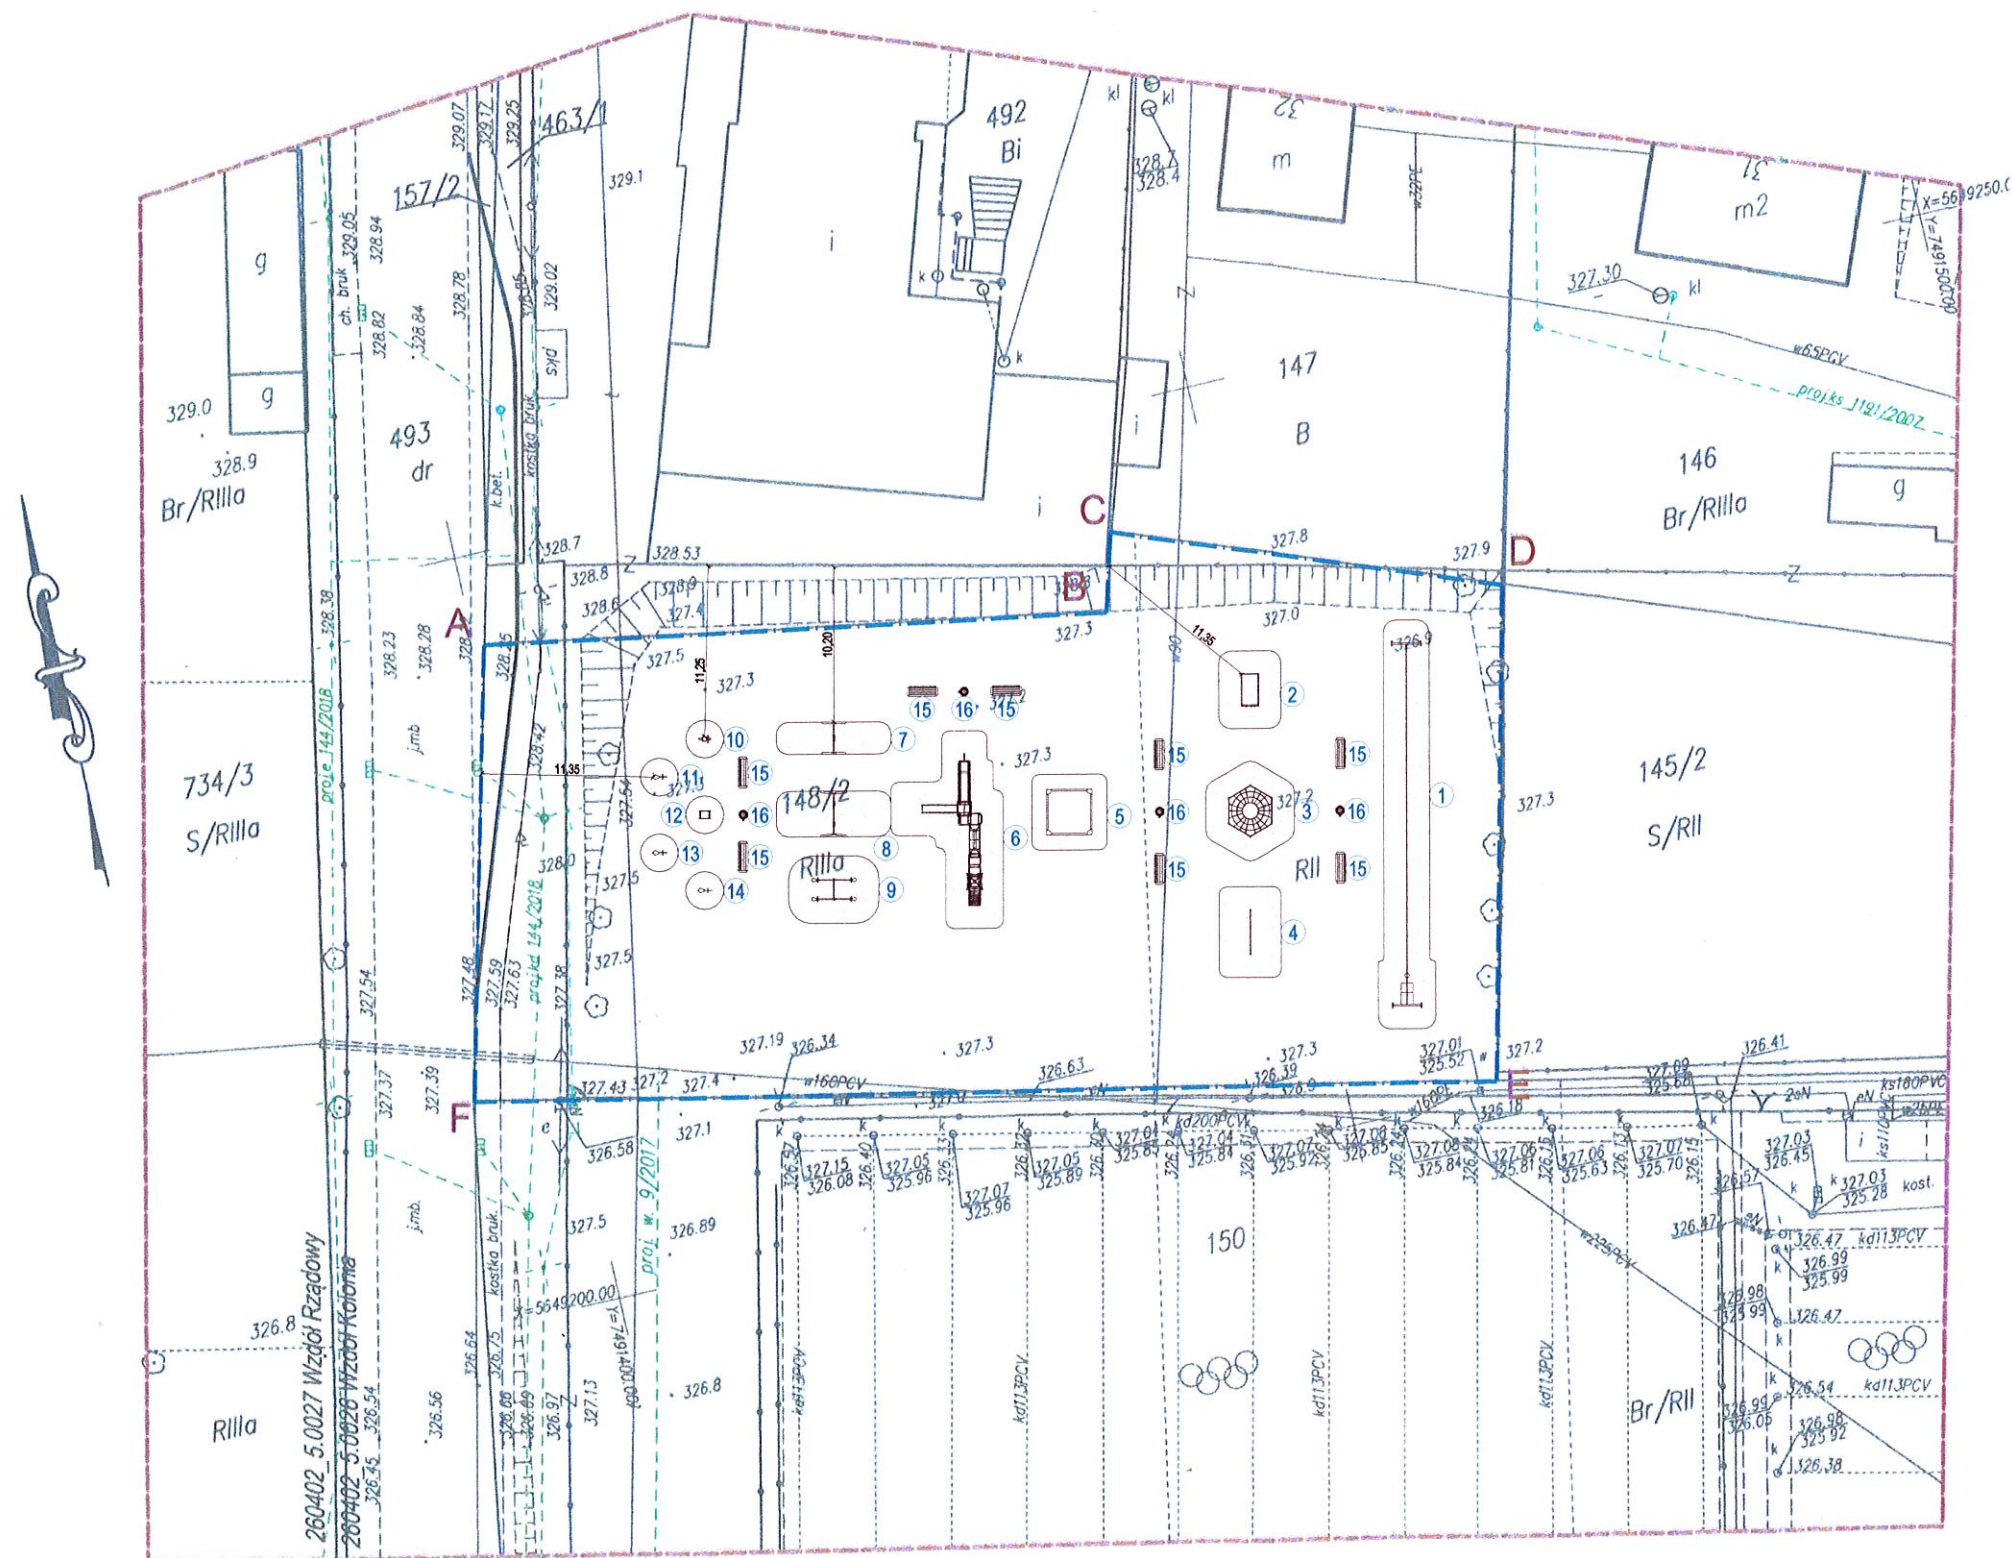

Poświadczam, że niniejszy dokument został opracowany w wyniku prac geodezyjnych i kartograficznych, których rezultaty zawiera operat techniczny wpisany do ewidencji materiałów państwowego zasobu geodezyjnego i kartograficznego	
Organ prowadzący państwowy zasób geodezyjny i kartograficzny	STAROSTA KIELECKI
Identyfikator ewidencyjny materiału zasobu - operatu technicznego	P.2604.2018.3268
Data wpisania operatu technicznego do ewidencji materiałów zasobu	04 06 2018
Imię, nazwisko i podpis osoby reprezentującej organ	mgr inż. Andrzej Skuła

LEGENDA:

- | | | |
|----------------------------------|-----------------------------|---------------------|
| ●-●-● Istniejące ogrodzenie | 4 Pajęczyna | 11 Bujak konik |
| ○ Strefy bezpieczne urządzeń | 5 Piaskownica z bali | 12 Bujak helikopter |
| ■ Tereny zielone - zieleni niska | 6 Zestaw nr 17 | 13 Bujak dinozaur |
| A-B-...-F Granice opracowania | 7 Huśtawka bocianie gniazdo | 14 Bujak rower |
| 1 Zjazd linowy | 8 Huśtawka podwójna | 15 Ławka |
| 2 Czworobok linowy | 9 Huśtawka ważka | 16 Kosz na śmieci |
| 3 Sześciokąt linowy | 10 Bujak motor | |

Obiekt: ZAGOSPODAROWANIE DZIAŁKI NR EWID. 148/2 WE WZDOLE KOLONII	
Inwestor: Gmina Bodzentyn; ul. Suchedniowska 3, 26-010 Bodzentyn	
Adres inwestycji: dz. nr ew. 148/2; msc. Wzdół Kolonia; gm. Bodzentyn	
Treść rysunku: LOKALIZACJA INWESTYCJI	
Projektował: mgr inż. arch. Andrzej Papierz nr upr. 110/90/Wt	Branża: ZAGOSPODAROWANIE Data: CZERWIEC 2021
Rysunek nr: 1	Skala: 1:500
TWÓJ PROJEKT Usługi projektowe Dawid Piwko, Ambrozów 46a, 27-225 Pawłów	