
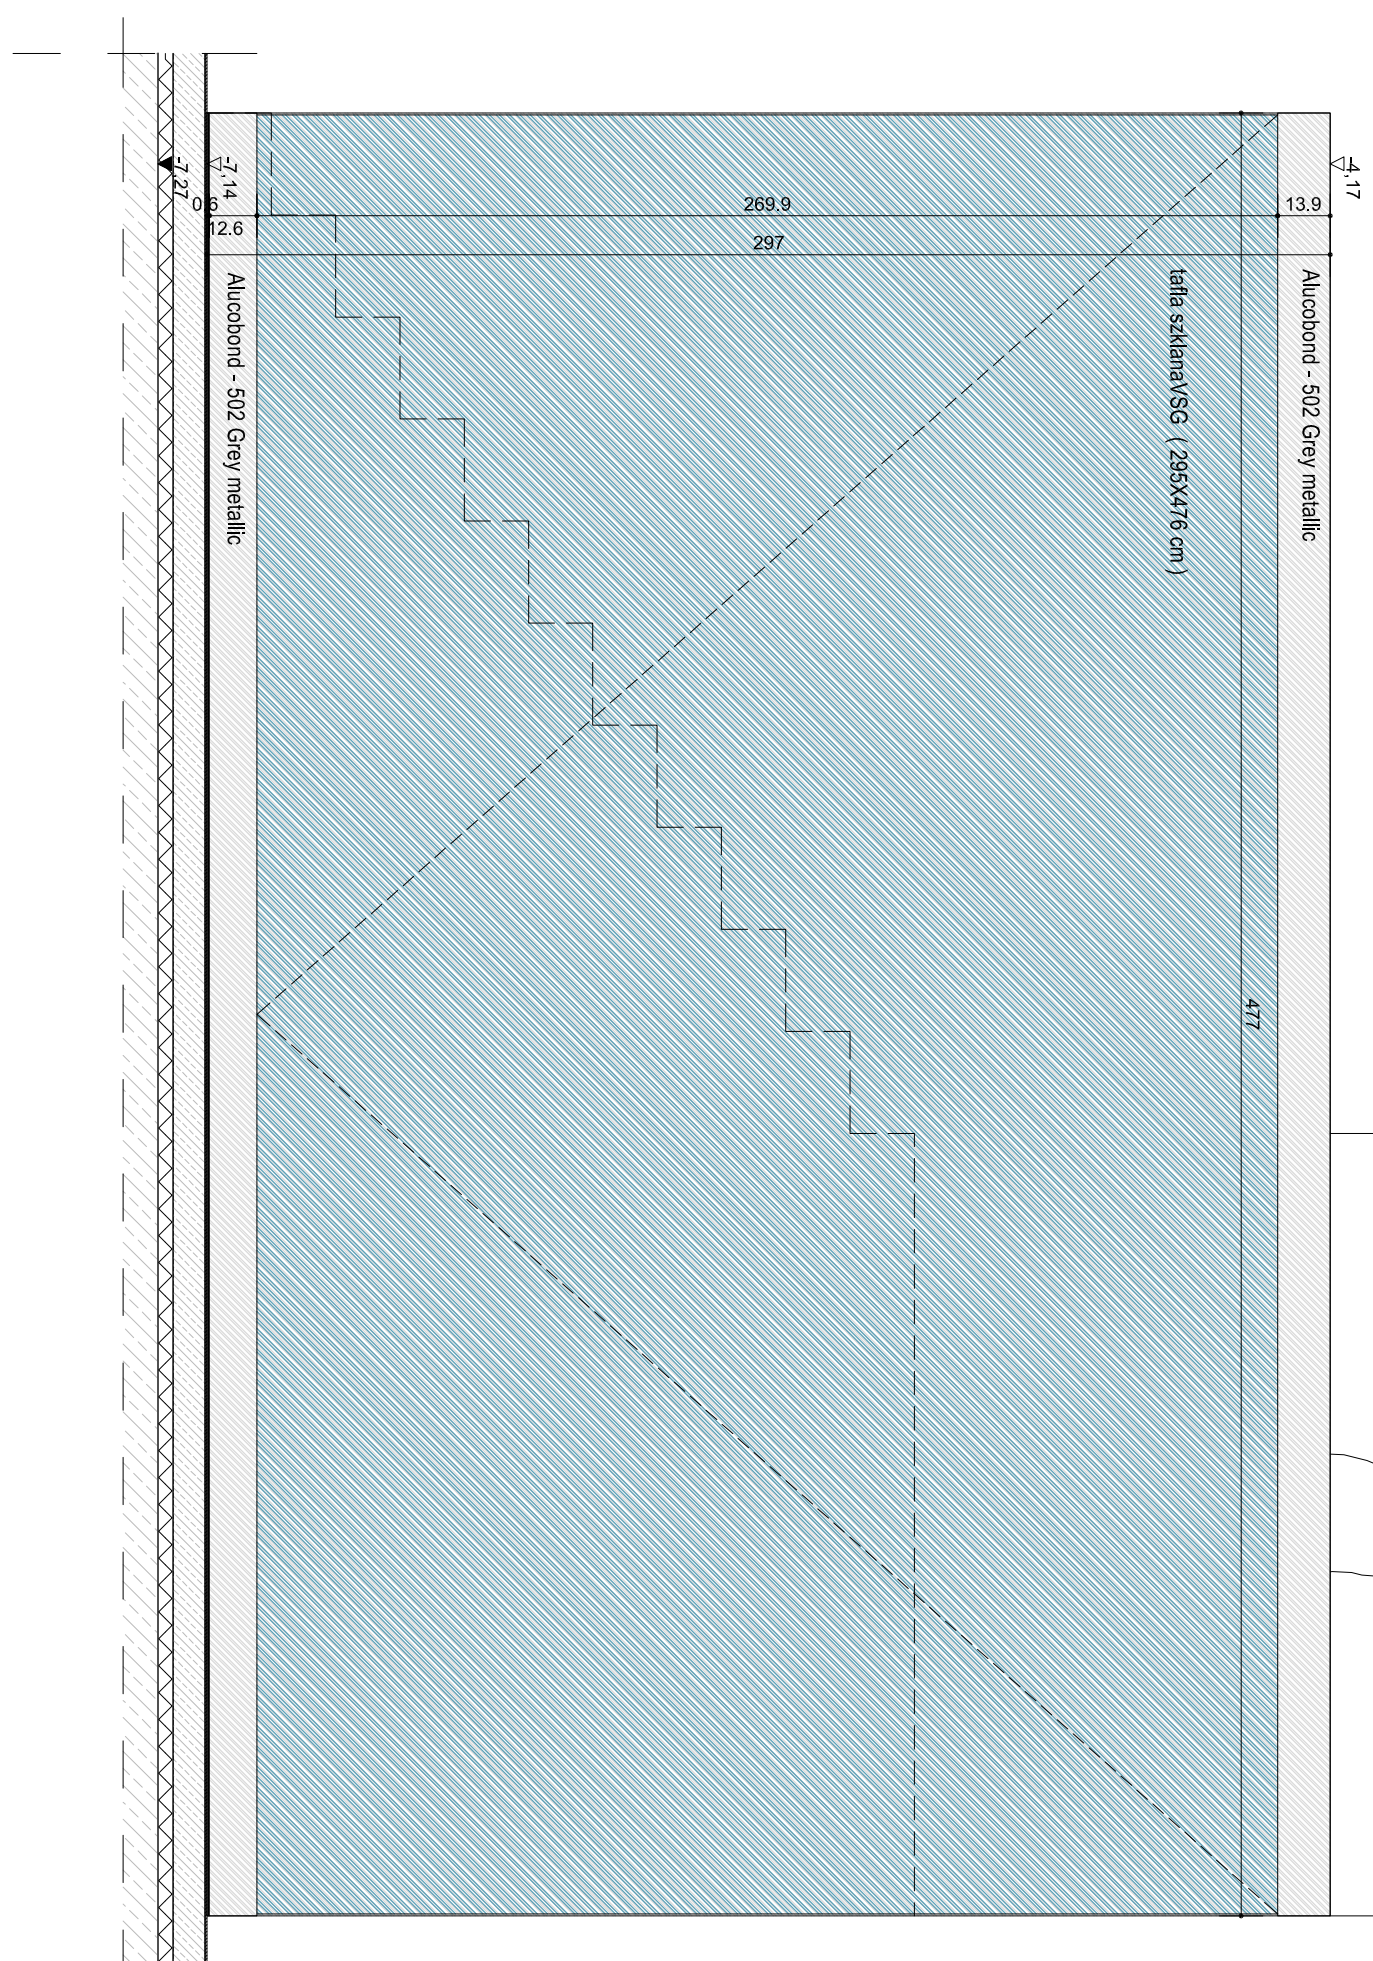


\* UWAGA!  
ELEMENTY PODKONSTRUKCJI PRZEDSTAWIONE NA RYSUNKACH DETALI WYKONAĆ WG WYTYCZNYCH TECHNOLOGICZNYCH I KONSTRUKCYJNYCH WYKONAWCYDOSTAWCY PO UZYSKANIU AKCEPTACJI GENERALNEGO PROJEKTANTA

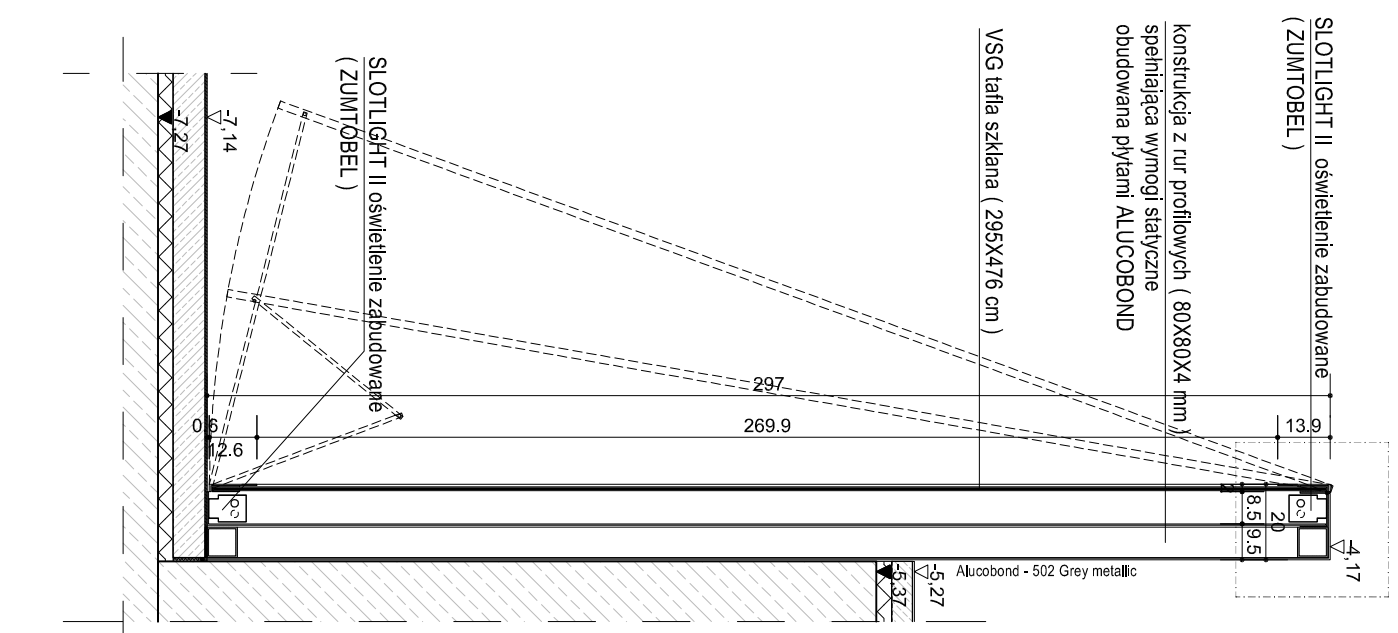

Inwestor

MUZEUM ŚLĄSKIE

al. W. Kościłłego 3, Pl. - 40-005 Katowice

Nazwa i adres obiektu

NOWE MUZEUM ŚLĄSKIE

ul. Kościłłiana 6, Katowice

Generalny projektant

Rainer Riegler uni.v.prof.arch. dipl.-Ing. Roger Riewe uni.v.prof.arch. dipl.-Ing.

Riegler Riewe architekten zsges.m.b.H. grüßgasse 10, a. 8020  
t: ++43(31)6723233-0, f: 723233-4, e: office@rieglerriewe.co.at

Branża

Architektura

Rainer Riegler uni.v.prof.arch. dipl.-Ing. Roger Riewe uni.v.prof.arch. dipl.-Ing.

Riegler Riewe architekten zsges.m.b.H. grüßgasse 10, a. 8020  
t: ++43(31)6723233-0, f: 723233-4, e: office@rieglerriewe.co.at

Imię / nazwisko

Projektował

Univ. Prof. Arch. Dipl. Ing. Florian Riegler

Numer uprawnień

Projektował

4059/07/U/C

Podpis

Sprawdził

Univ. Prof. Arch. Dipl. Ing. Roger Riewe

Numer uprawnień

Sprawdził

4058/07/U/C

Nazwa: MS-GG regał - sklep muzealny\_cz. od strony foyer

skala: 1:20

Branża

Faza

Budynek

Kategoria

Numer

Indeks

A

C

MS-GG 905

01

-