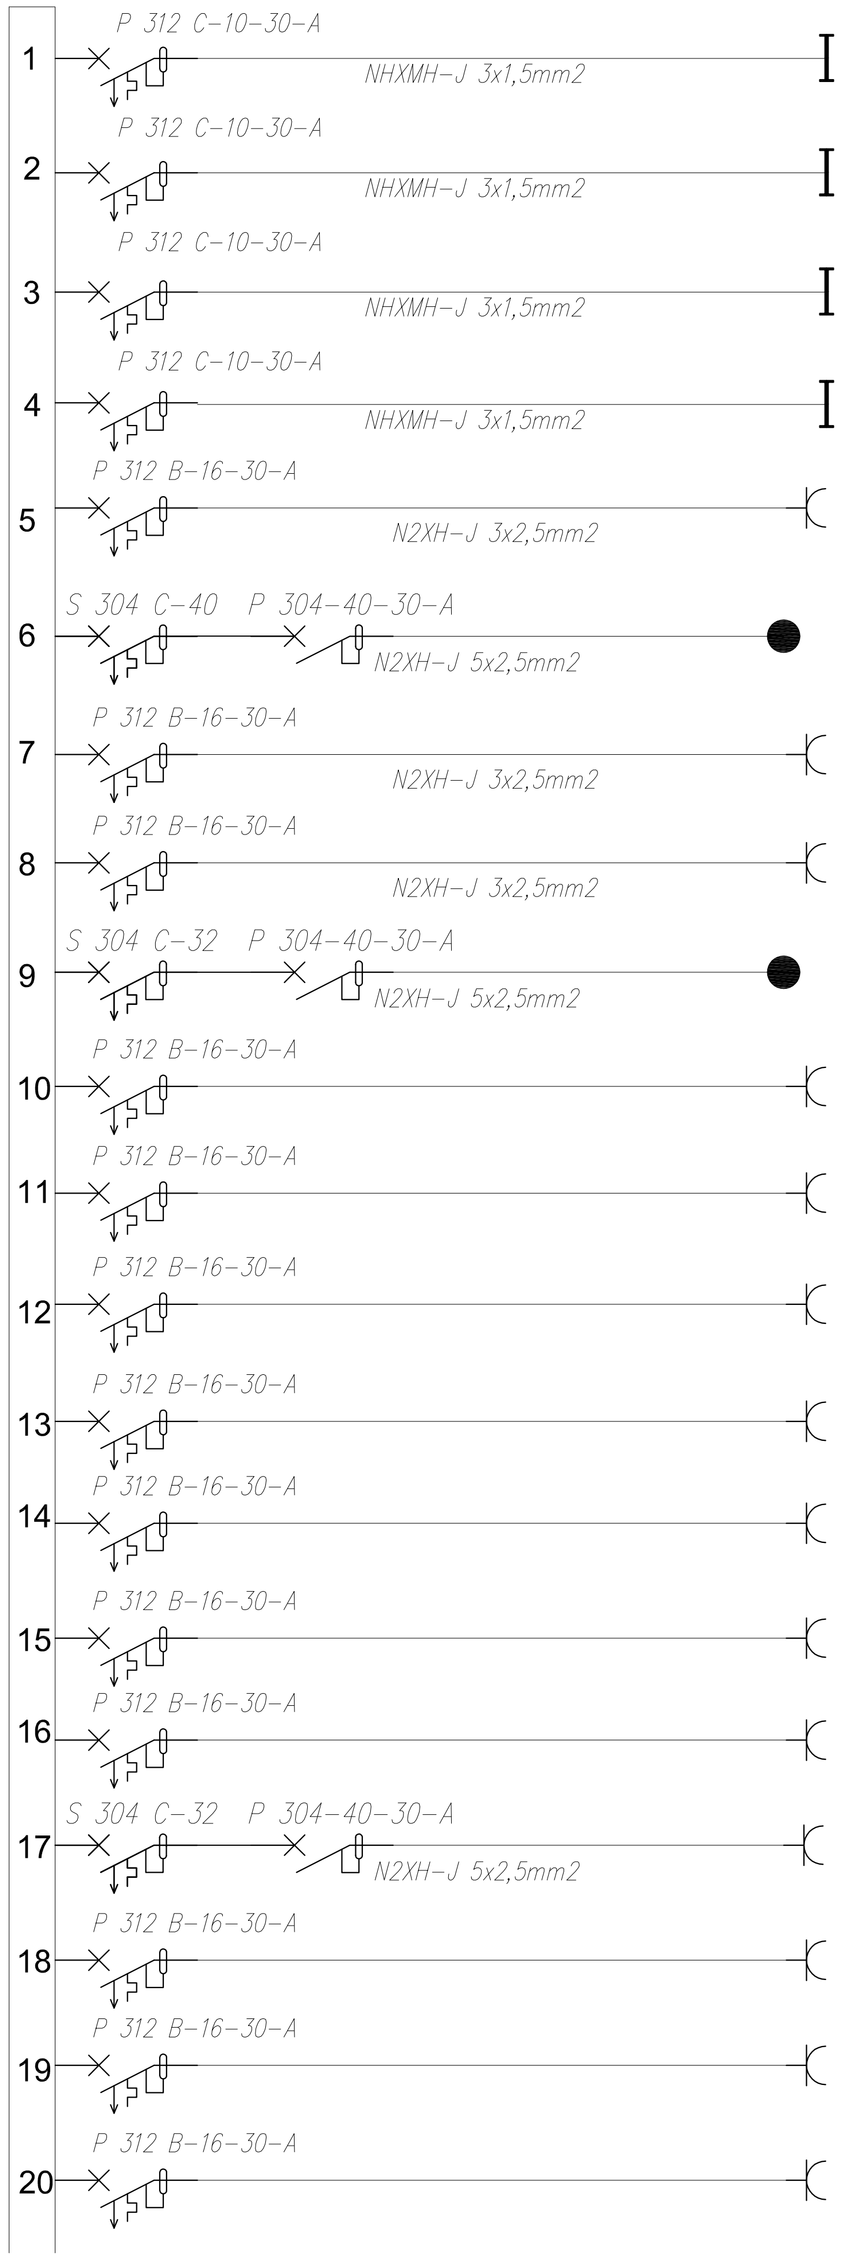

Nr.	Moc [kW]	Pomieszczenie
1	0,45	0/35, 0/39
2	0,43	0/29, 0/30, 0/31, 0/32, 0/33, 0/34, 0/36
3	0,8	0/27, 0/28, 0/37, 0/38
4	0,67	0/40
5	0,01	Patelnia Gazowa
6	18	Kocioł Warzelny
7	0,35	Szatkownica do warzyw
8	1,1	Wilk do mięsa
9	14,5	Zmywarka
10	0,5	Szafa mroźnicza
11	0,28	Szafa chłodnicza
12	0,28	szafa chłodnicza
13	0,28	Szafa chłodnicza
14	0,3	Lodówka na próbki
15	0,28	Szafa Chłodnicza
16	0,064	Naświetlacz do jaj
17	0,55	Obieraczka do ziemniaków
18	3	0/27, 0/28, 0/37
19	3	0/29, 0/30, 0/31, 0/36
20	3	0/32, 0/33, 0/34

Rozdzielnica Rku

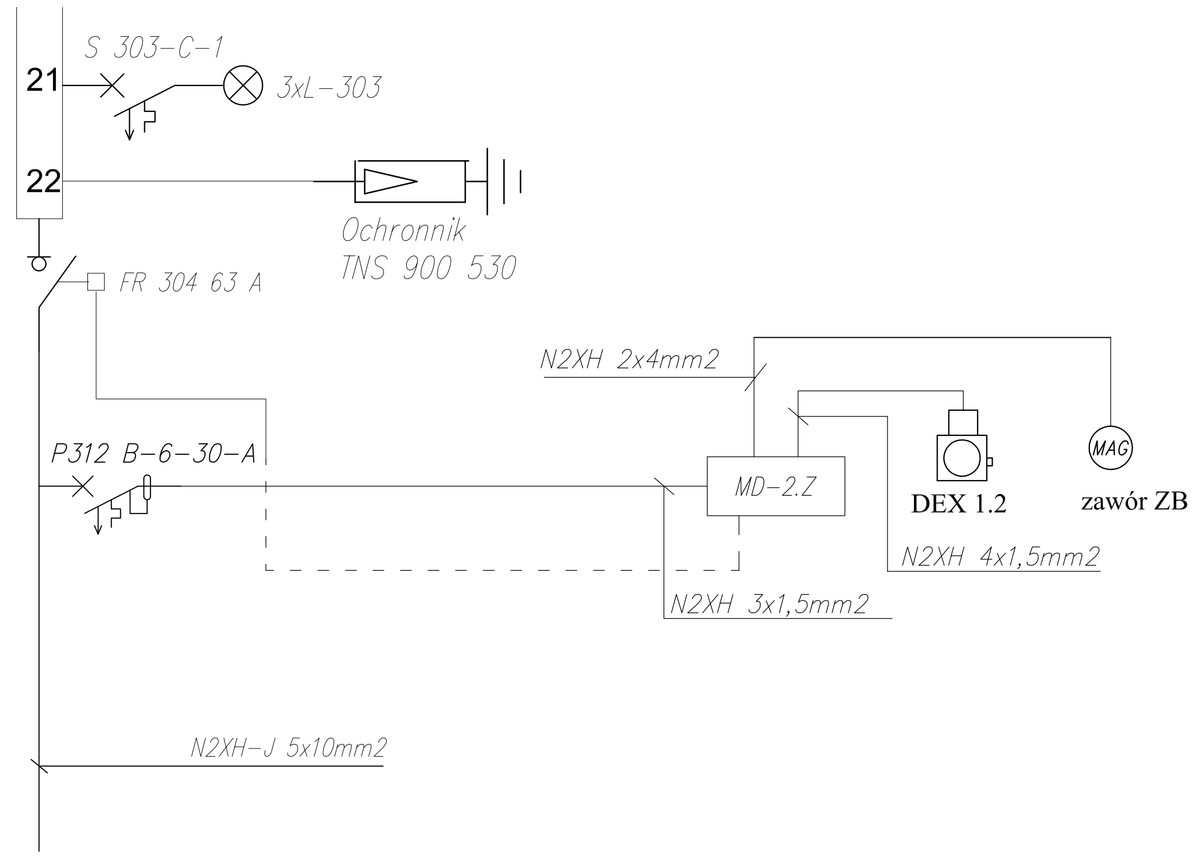

Wszelkie nazwy producentów i konkretnych urządzeń zostały przywołane jedynie w celu ustalenia wymaganego przez Inwestora i Projektanta standadru wykonania i należy je traktować je jako wskazówkę. Inwestor wymaga, aby w ramach realizacji stosować materiały i urządzenia o nie gorszych od podanych w projekcie parametrach/właściwościach funkcjonalnych użytkowych.

PRZEDSIĘBIORSTWO PROJEKTOWO-BUDOWLANE "EKOBUD" s.c.
Dmosin Drugi nr 89 B, 95-061 Dmosin
PRACOWNIA PROJEKTOWA:
93-312 Łódź, ul. Tuszyńska 155

" UTWÓR CHRONIONY PRAWEM AUTORSKIM - WSZELKIE PRAWA ZASTRZEŻONE "

PROJEKT: **BUDOWA SZKOŁY PODSTAWOWEJ Z SALĄ GIMNASTYCZNĄ I INFRASTRUKTURĄ SPORTOWĄ, INSTALACJAMI I URZĄDZENIAMI TECHNICZNYMI (TJ.: PROJEKTOWANA KANALIZACJA SANITARNA, PROJEKTOWANA KANALIZACJA DESZCZOWA, PROJEKTOWANA INSTALACJA GAZOWA, PROJEKTOWANA ZEWNĘTRZNA INSTALACJA ELEKTRYCZNA, OŚWIETLENIE TERENU) ORAZ BUDOWA MIEJSC PARKINGOWYCH SŁUŻĄCYCH DO OBSŁUGI PLANOWANEJ INWESTYCJI**

LOKALIZACJA INWESTYCJI: **ul. Partyzantów**
05-092 Łomianki
dz. nr ew. 430/2, 430/3, 430/4 oraz 216/6, 215/7, 215/8,215/9
obręb: 0023 Łomianki

TYTUŁ RYSUNKU: **Rozdzielnica Rku**

SKALA:

DATA: **10.2014 r.**

BRANŻA: **Instalacje Elektryczne**

PODPIS:

FAZA: **P/W**

PROJEKTANT: Janusz Bojanowski	upr. bud.195/68, 248/89 WŁ w specjalności instalacji, sieci urządzeń elektrycznych		NR RYSUNKU: **E/20**
ASYSTENT PROJ: Przemysław Sil			
SPRAWDZAJĄCY: inż. Zbigniew Wojnarowski	upr. bud. GP.II-8346-263/76 w specjalności instalacyjno - inżynieryjnej w zakr. sieci elektrycznych (bez ograniczeń)		NR STRONY: **E30**