


RZUT PRZYZIEMIEMIA 1:50

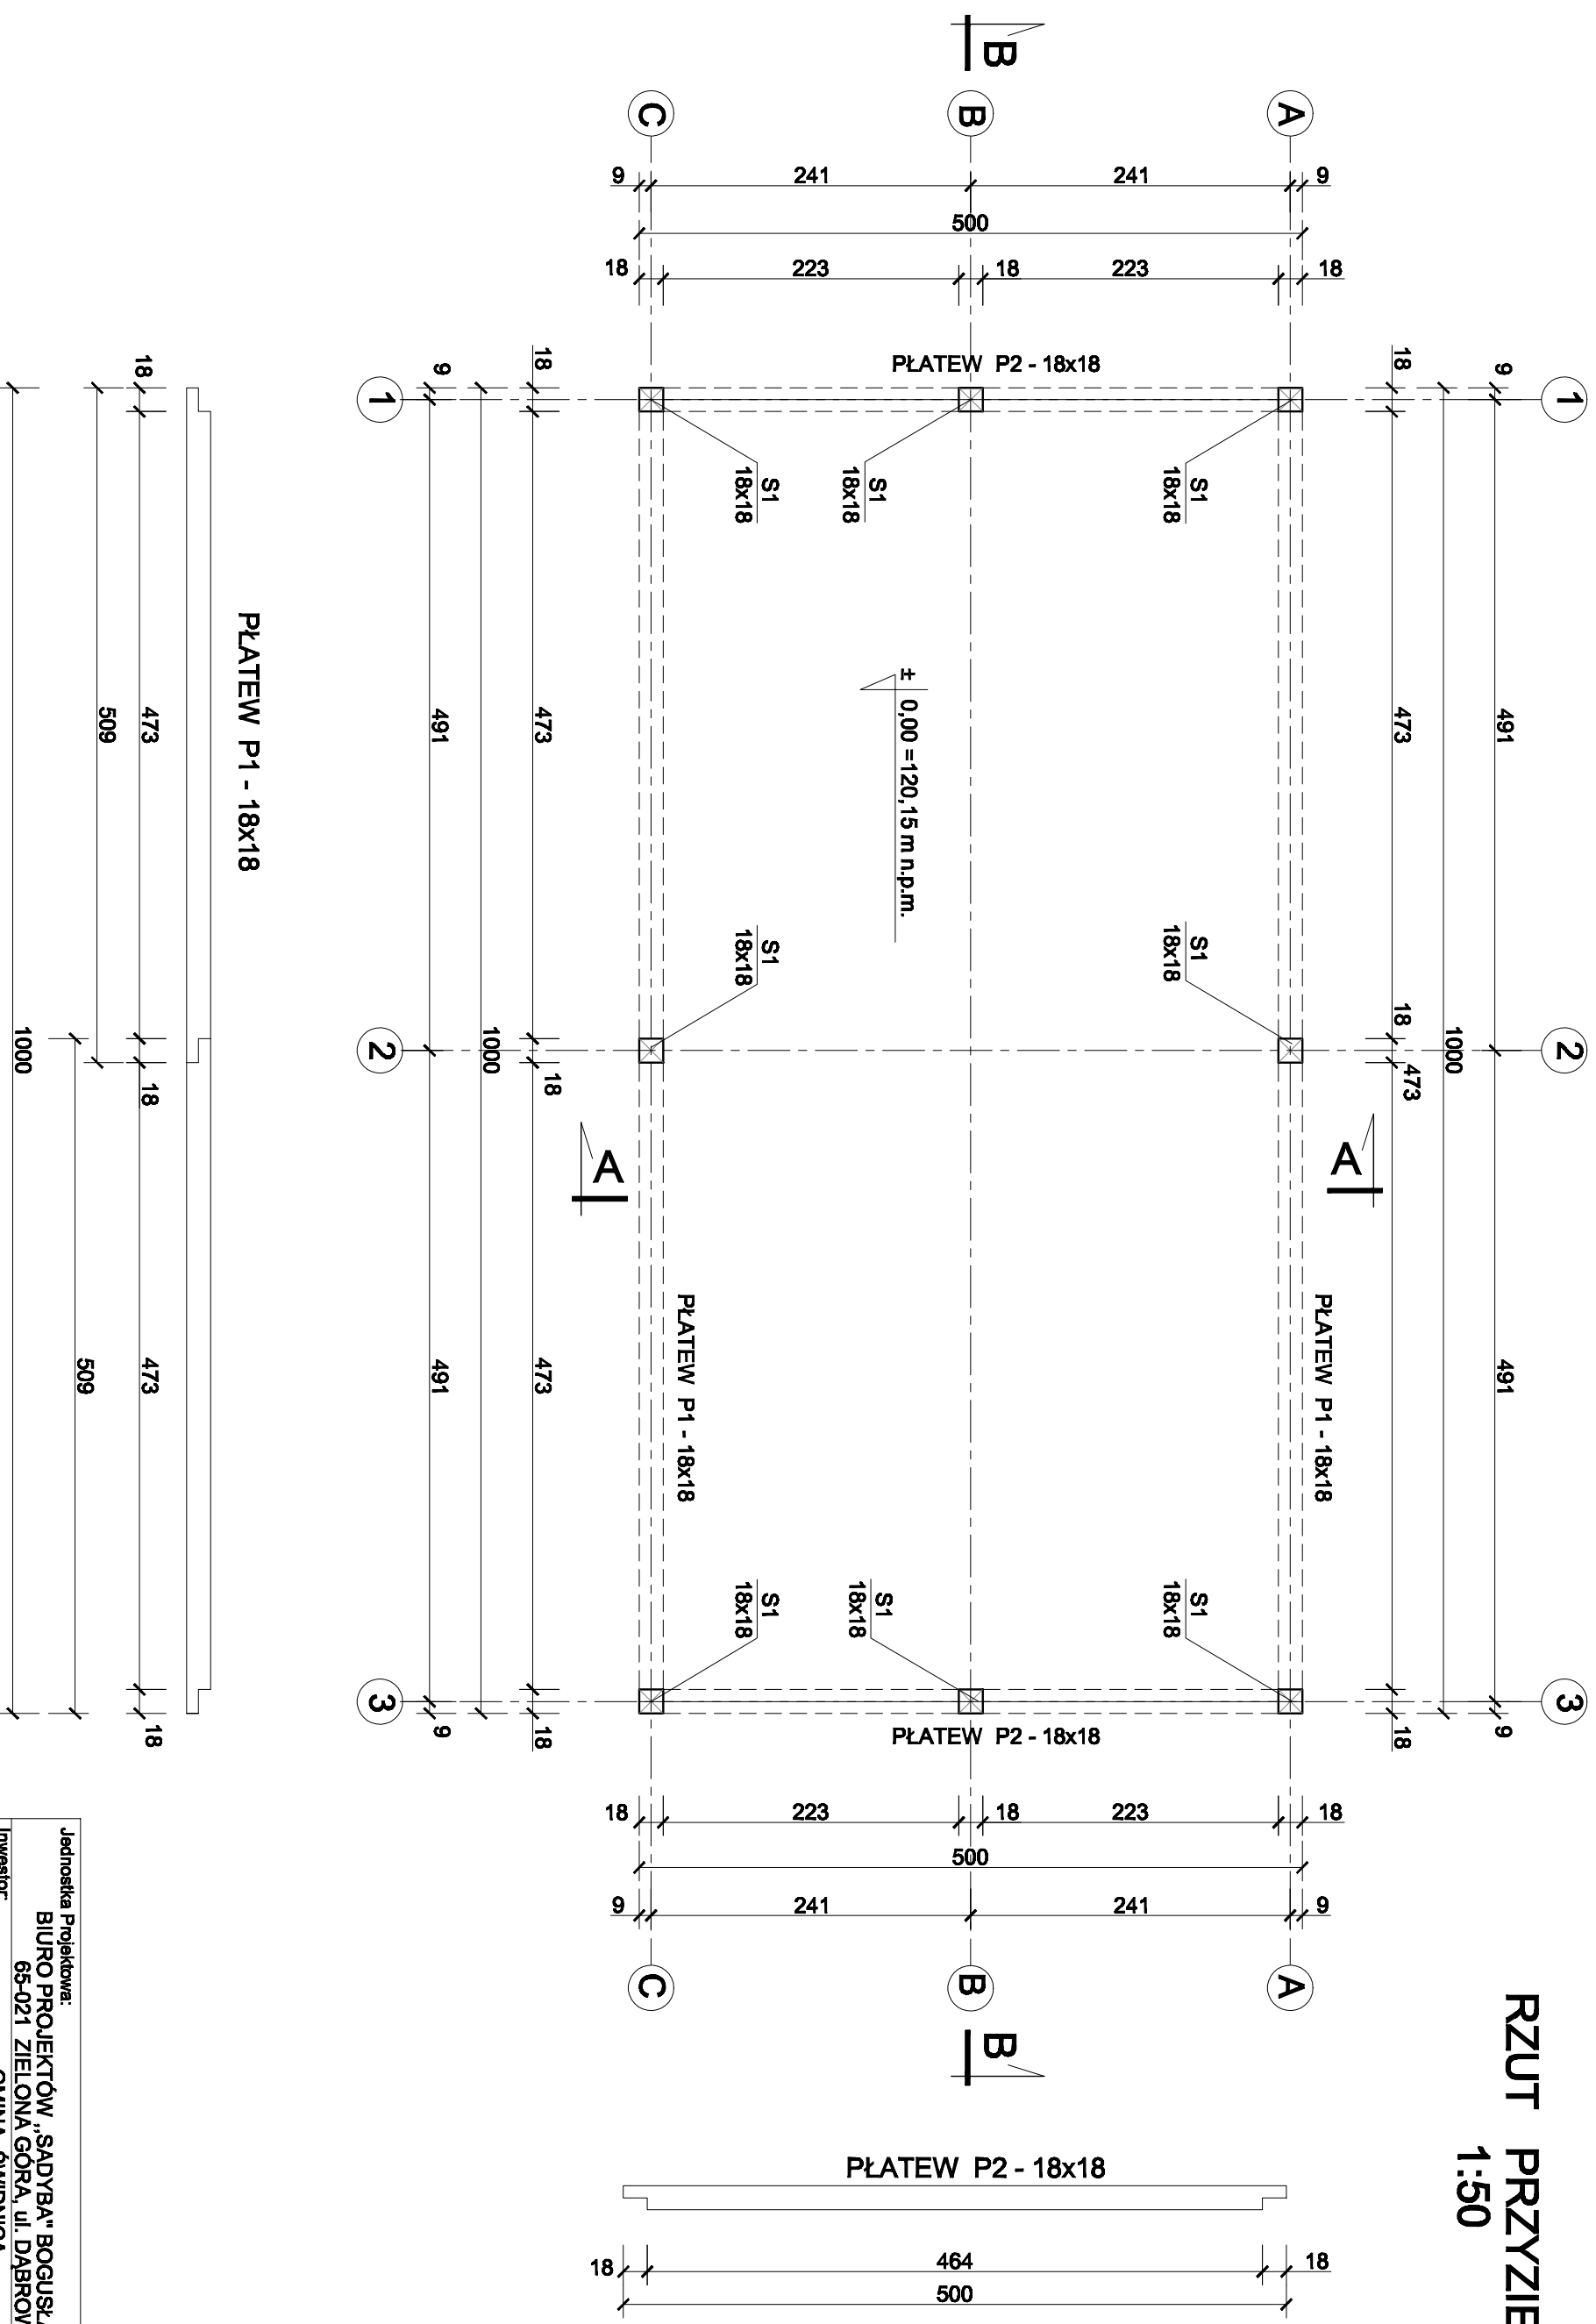

Jednostka Projektowa: BIURO PROJEKTÓW „SADYBA” BOGUSŁAWA PIETRUKIŃKO 65-021 ZIELONA GÓRA, UL. DĄBROWSKIEGO 40/2		skala 1:50	
Inwestor: GMINA ŚWIDNICA 66-008 ŚWIDNICA, UL. DŁUGA 38		data 11.2021	
Temat: BUDOWA KOMPLEKSU REKREACYJNO-SPORTOWEGO GRABOWIEC dz. nr 345/5, obręb 0003 Grabowiec		rys. nr 2	
Nazwa rysunku: WIATA DREWNIANA - RZUT PRZYZIEMIEMIA		upr. architektoniczne nr 349/73/ZG	
Projektował: mgr inż. Antoni Drodz	upr. konstr. - budowl. nr 188/94/ZG		
Opracował: Bogusława Pietrukko			