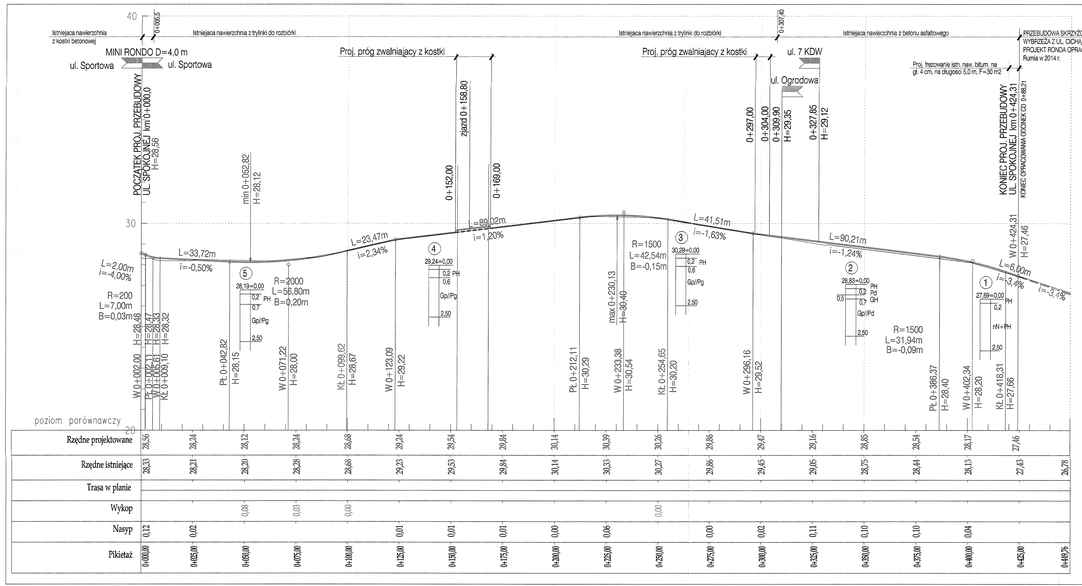

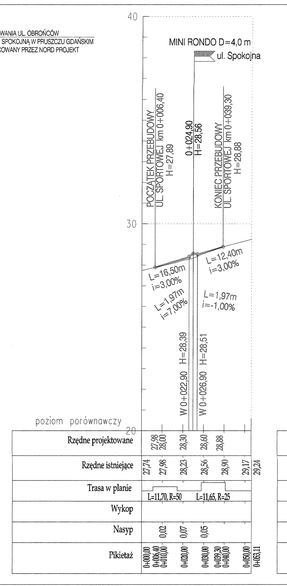

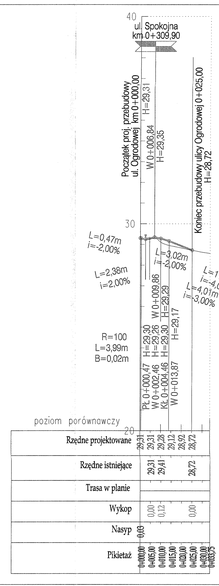

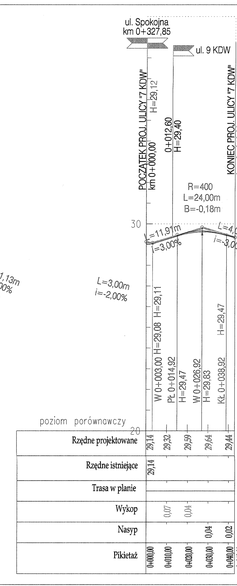

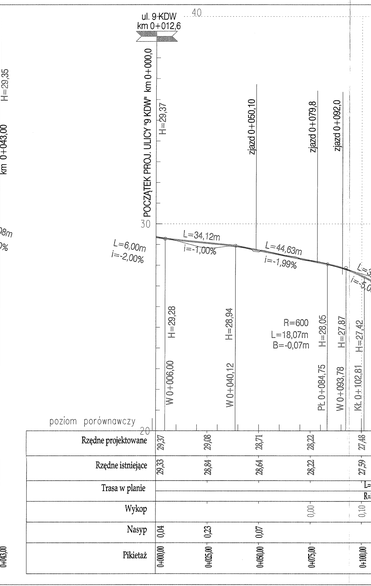

Biuro Usług Inżynierskich "Evir"
80-809 Gdańsk, ul. Lotników Polskich 39 / 5 tel. 601-68-71-73, e-mail: evir@gd.home.pl

OBIEKT: PRZEBUDOWA ULICY SPOKOJNEJ W PRUSZCZU GDAŃSKIM

INWESTOR: Gmina Miejska w Pruszczu Gdańskim, 83-000 Pruszcz Gdański, ul. Grunwaldzka 20

OBRĘB: Pruszcz Gdański, arkusz 13, Dz. Nr: 115, 116, 54/1, 57/1, 54/2, 58/4, 57/3, 55/4, 55/1, 24/24, 34/49

NR PROJEKTU: PROJEKT WYKONAWCZY

BRANŻA: DROGOWA

TEMAT: PRZEKROJE PODŁUŻNE

PROJEKTOWAŁ:	NR UPRAWNIEŃ	PODPIS	DATA: 12.2014
mgr inż. Ireneusz Sosnowski	3898/Gd/89		NR RYS. D - 2
SPRAWDZIŁ:	NR UPRAWNIEŃ	PODPIS	SKALA: 1:100 / 1:1000
mgr inż. W. Chojnanowski	194/Gd/01		

DANE TECHNICZNE;

ULICA SPOKOJNA, UL. SPORTOWA ;
klasa techniczna - L
prędkość projektowa Vp - 50 km/h
szerokość jezdni - 6,00 m
szerokość chodników - 2,50-2,00 m
szerok. ścieżki rowerowej - 2,50-2,00m
kategoria ruchu - KR3

Ulice; Ogrodowa, "7 KDW" i "9 KDW"
klasa techniczna -D
prędkość proj. Vp - 30 km/h
szerokość jezdni - 5,00-4,00m
szerokość chodników - 2,00-0,50 m
kategoria ruchu - KR1