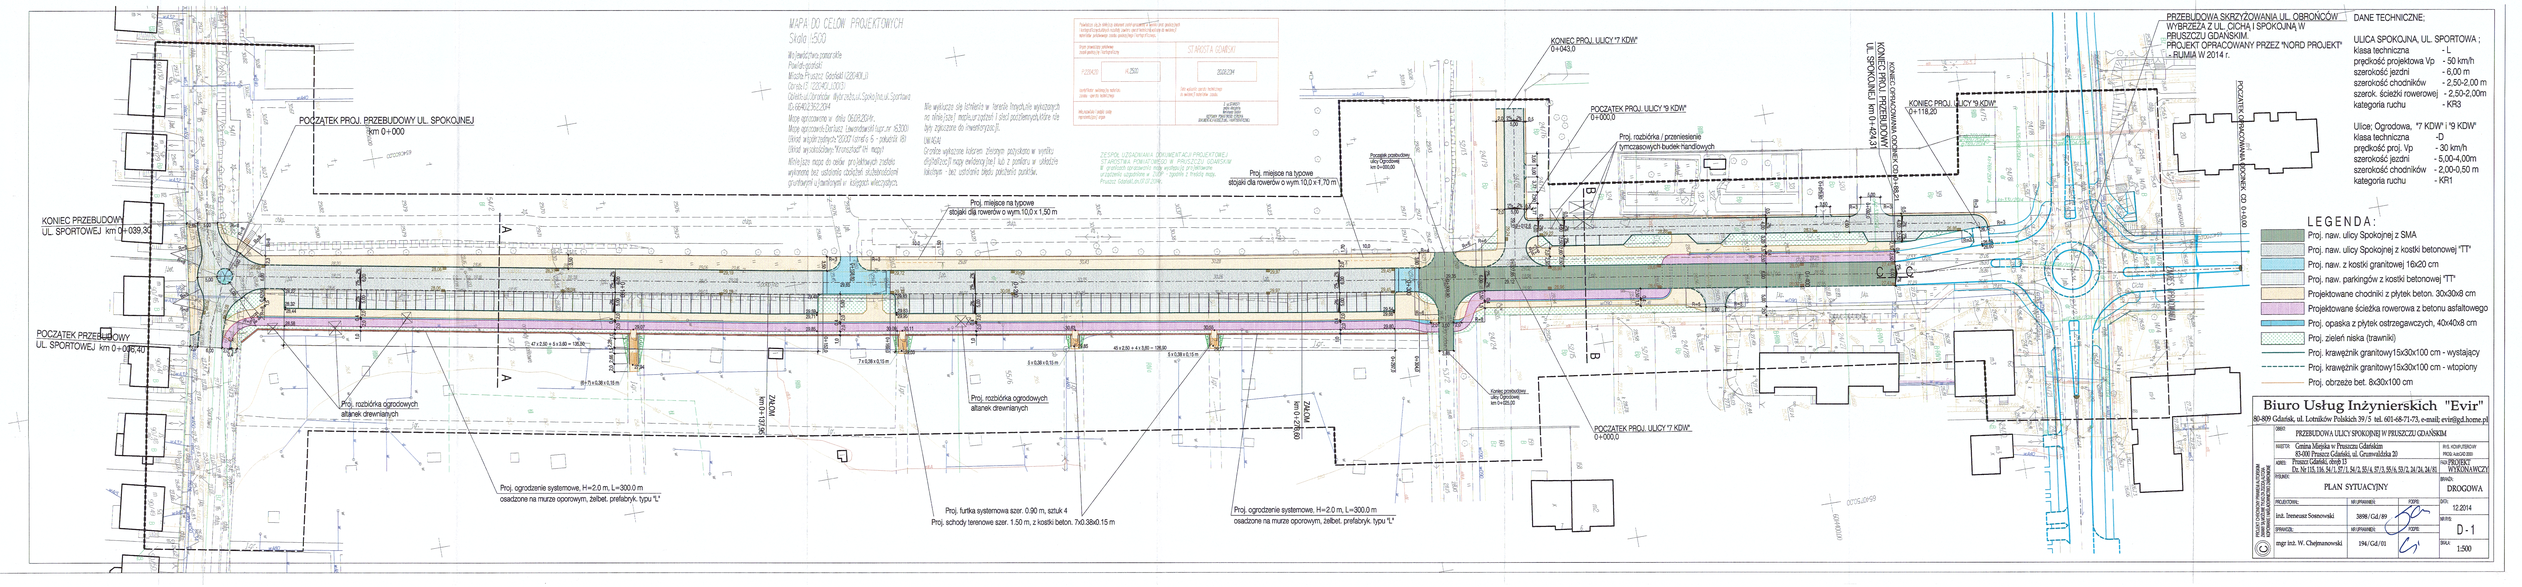
MAPA DO CELÓW PROJEKTOWYCH
Skala 1:500
Województwo pomorskie
Powiat grodzki
Miasto Prusz. Gdańsk (120400_0)
Obręb 0 (120401_0003)
Gdańsk Lib.Brzeźno Wyk.zabu.ul.Spokojna,ul.Sportowa
(0.66402362.2)
Mapa opracowano w oparciu o skalę 1:500 dla arkusza
Mapa opracowano na podstawie: Uwierzytelnionej kopii nr 8300
Układ współrzędnych PUWG 1992 (strefa 6 - państwowy)
Układ współrzędnych "Kronsztad 75" (lokalny)
Niniejszą mapę do celów projektowych zadeia wykonano bez udziału osobiści służebności gruntowych i spółdzielni w zakresie własności.
Nie wykluczа się istnienia w terenie innych nie wykazanych na niniejszej mapie urządzeń i sieci podziemnych, które nie były zgłaszane do inwentaryzacji.
UWAGA
Granice wykazane kolorem zielonym pokrywają się w wyniku digitalizacji mapy ewidencyjnej lub z pomiaru w oparciu o istniejące sieci uzbrojenia terenu, ogrodzenia i trwałej mapy.
Projekt zatwierdzono do realizacji
STAROSTA GDAŃSKI
ZGODNIE
Zatwierdzenie projektu budowlanego nie jest równoznaczne z uzyskaniem pozwolenia na budowę
Projekt budowlany zatwierdzony do realizacji
PRZEBUDOWA SKRZYŻOWANIA UL. OBRONCÓW W/PRZEZĄ Z UL. CICHĄ I SPOKOJNĄ W PRUSZCZU GDAŃSKIM.
PROJEKT OPRACOWANY PRZEZ "NORD PROJEKT" - RUMIA W 2014 r.
POCZĄTEK PROJ. PRZEBUDOWY UL. SPOKOJNEJ km 0+000
KONIEC PROJ. PRZEBUDOWY UL. SPOKOJNEJ km 0+424,31
KONIEC PROJ. PRZEBUDOWY UL. SPOKOJNEJ km 0+039,30
POCZĄTEK PROJ. PRZEBUDOWY UL. SPOKOJNEJ km 0+080,40
KONIEC PROJ. ULICY "7 KDW" 0+043,0
POCZĄTEK PROJ. ULICY "9 KDW" 0+000,0
KONIEC OPRACOWANIA DOJAZDU DO KOSZARY km 0+118,20
POCZĄTEK OPRACOWANIA DOJAZDU DO KOSZARY km 0+000
Proj. miejsce na tymczasowy stojaki dla rowerów o wym.1,0 x 1,70 m
Proj. miejsce na typowe stojaki dla rowerów o wym.1,0 x 1,50 m
Proj. rozbiórka ogrodzeń altanek drewnianych
Proj. ogrodzenie systemowe, H=2.0 m, L=300.0 m osadzone na murze oporowym, żelbet. prefabryk. typu "L"
Proj. furtka systemowa szer. 0.90 m, sztuk 4
Proj. schody terenowe szer. 1.50 m, z kostki beton. 7x0.38x0.15 m
Proj. rozbiórka ogrodzeń altanek drewnianych
Proj. ogrodzenie systemowe, H=2.0 m, L=300.0 m osadzone na murze oporowym, żelbet. prefabryk. typu "L"
Proj. rozbiórka / przeniesienie tymczasowych budek handlowych
POCZĄTEK PROJ. ULICY "7 KDW" 0+000,0
Koniec przebudowy ulicy Ogrodowej km 0+00,00
Początek przebudowy ulicy Ogrodowej km 0+00,00
DANE TECHNICZNE:
ULICA SPOKOJNA, UL. SPORTOWA ;
klasa techniczna - L
prędkość projektowa Vp - 50 km/h
szerokość jezdni - 6,00 m
szerokość chodników - 2,50-2,00 m
szerok. ścieżki rowerowej - 2,50-2,00m
kategoria ruchu - KR3
Ulice: Ogrodowa, "7 KDW" i "9 KDW"
klasa techniczna - D
prędkość proj. Vp - 30 km/h
szerokość jezdni - 5,00-4,00m
szerokość chodników - 2,00-0,50 m
kategoria ruchu - KR1
LEGENDA:
Proj. naw. ulicy Spokojnej z SMA
Proj. naw. ulicy Spokojnej z kostki betonowej "TT"
Proj. naw. z kostki granitowej 16x20 cm
Proj. naw. parkingów z kostki betonowej "TT"
Projektowane chodniki z płytek beton. 30x30x8 cm
Projektowane ścieżka rowerowa z betonu asfaltowego
Proj. opaska z płytek ostrzegawczych, 40x40x8 cm
Proj. zieleń niska (trawniki)
Proj. krawężnik granitowy15x30x100 cm - wystający
Proj. krawężnik granitowy15x30x100 cm - wtopiony
Proj. obrzeże bet. 8x30x100 cm
Biuro Usług Inżynierskich "Evir"
80-809 Gdańsk, ul. Lotników Polskich 39/5 tel. 601-68-71-73, e-mail: evir@gd.home.pl
OBIEKT: PRZEBUDOWA ULICY SPOKOJNEJ W PRUSZCZU GDAŃSKIM
INWESTOR: Gmina Miejska w Pruszczu Gdańskim 83-000 Pruszcz Gdański, ul. Grunwaldzka 20
ADRES: Pruszcz Gdański, obręb 13 Dz. Nr 118, 176, 54/1, 57/1, 54/3, 55/4, 57/3, 55/6, 53/2, 24/24, 24/10
TEMAT: PLAN SYTUACYJNY
BRANŻA: DROGOWA
PROJEKTOWAŁ: mgr inż. Innowust Sosnowski, UPRAWNIENIA: 3898/GD/89, PODPIS:
SPRAWDZIŁ: mgr inż. W. Chojmanowski, UPRAWNIENIA: 194/GD/03, PODPIS:
DATA: 12.2014
NR RYS.: D - 1
SKALA: 1:500