PRZEKRÓJ NORMALNY "A - A"
PRZEZ ULICĘ SPOKOJNĄ ODCINEK od km 0+000,0 do km 0+304,0

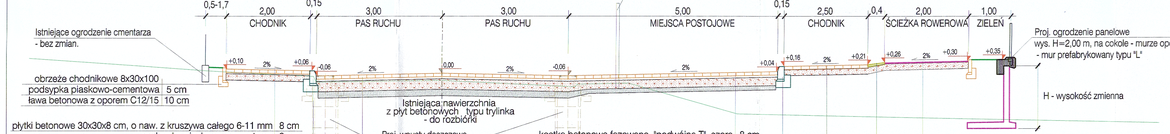

PRZEKRÓJ NORMALNY "B - B"
PRZEZ ULICĘ SPOKOJNĄ ODCINEK od km 0+304,0 do km 0+424,31

SZCZEGÓŁ MURU OPOROWEGO TYPU "L"

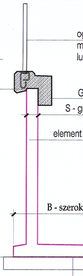

PREFABRYKATY BETONOWEE TYPU "L" :

0+005 - 0+110 - H180 cm - 105 m
0+110 - 0+140 - H160 cm - 30 m
0+140 - 0+170 - H140 cm - 30 m
0+170 - 0+190 - H120 cm - 20 m
0+190 - 0+305 - H100 cm - 115 m

SZCZEGÓŁ ZBROJENIA GZYMSU

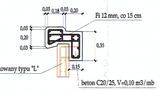

SZCZEGÓŁ Z SCHODAMI TERENOWYMI
PROWADZĄCYMI NA TEREN OGRODÓW DZIAŁKOWYCH

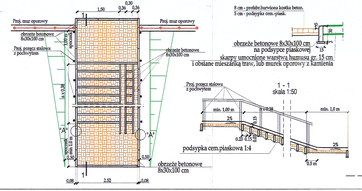

Próg zwalniający

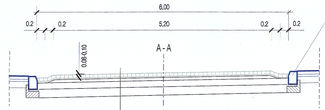

DANE TECHNICZNE;

ULICA SPOKOJNA, UL. SPORTOWA ;
klasa techniczna - L
prędkość projektowa Vp - 50 km/h
szerokość jezdni - 6,00 m
szerokość chodników - 2,50-2,00 m
szerok. ścieżki rowerowej - 2,50-2,00m
kategoria ruchu - KR3

Ulice; Ogrodowa, "7 KDW" i "9 KDW"
klasa techniczna -D
prędkość proj. Vp - 30 km/h
szerokość jezdni - 5,00-4,00m
szerokość chodników - 2,00-0,50 m
kategoria ruchu - KR1

Biuro Usług Inżynierskich "Evir"
83-839 Cedarki, ul. Lotników Polskich 39 / 5 tel. 601-68-71-73, e-mail; evir@pf.home.pl

OBIEKT:	PRZEBUDOWA ULICY SPOKOJNEJ W PRUSZCZU GDAŃSKIM		
INWESTOR:	Gmina Miejska w Pruszczu Gdańskim 83-000 Pruszcz Gdański, ul. Grunwaldzka 20	NR KOMPUTEROWY PROJ.-ARCH/2008	
ADRES:	Pruszcz Gdański, obręb 33 Dz. Nr 535, 186, 56/1, 57/1, 54/13, 58/4, 57/3, 58/6, 58/2, 24, 24/1, 58/1	NR UMOWY/ ZLECENIA/DATA	
BRANŻA:	PRZEKRÓJE NORMALNE	BRANŻA:	DROGOWA
PROJEKTOWAŁ:	mgr.inż. Ireneusz Sosnowski	NR UPRAWNIEŃ: 3898/GA/89	PODPIS:	DATA: 12.2014
SPRAWDZIŁ:	mgr inż. W. Chojmanowski	NR UPRAWNIEŃ: 194/GA/01	PODPIS:	NUMER: D - 3
				SKALA: 1:100

PRZEKRÓJ "C - C"
SZCZEGÓŁ POŁĄCZENIA PROJ. NAWIERZCHNI ULICY SPOKOJNEJ Z ISTNIEJĄCĄ NAWIERZCHNIĄ BITUMICZNĄ RONDA

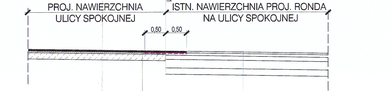

4 cm - warstwa ścieralna z SMA
geosiatka szklana na podkładzie z geowłókniny
4 cm - istn. naw. z BA
15 cm - podbudowa z płyty z betonu cement.

4 cm - warstwa ścieralna z SMA
6 cm - warstwa wiążaca z BA
10 cm - warstwa podbudowy z BA
20 cm - warstwa podbudowy z Kt.SM
15 cm - podsypka piaskowo-żwirowa
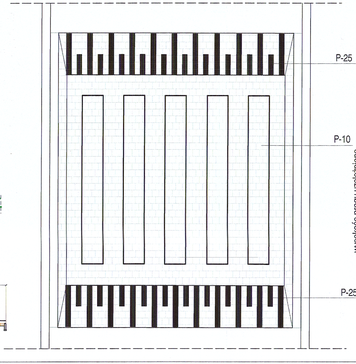
Grupa nośności podłoża G3