




Szczegół konstrukcyjny
 nawierzchnia drogi pożarowej nr 1 i dojazdu do budynku
 skala 1:20

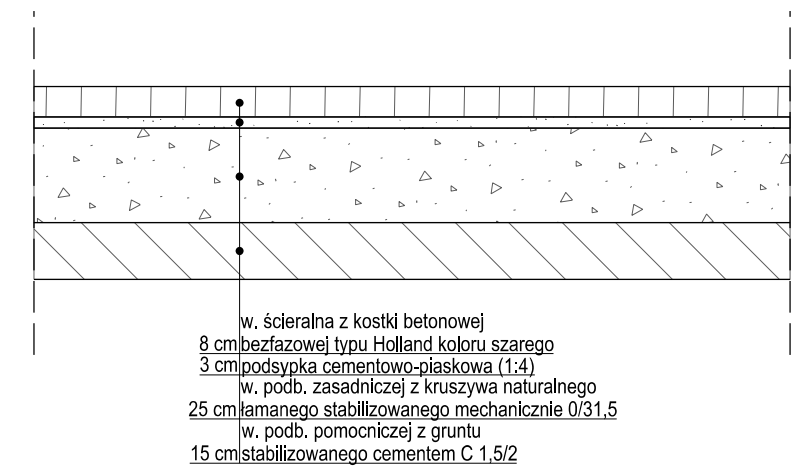


Szczegół konstrukcyjny
 nawierzchnia drogi pożarowej nr 1 i dojazdu do budynku
 skala 1:20

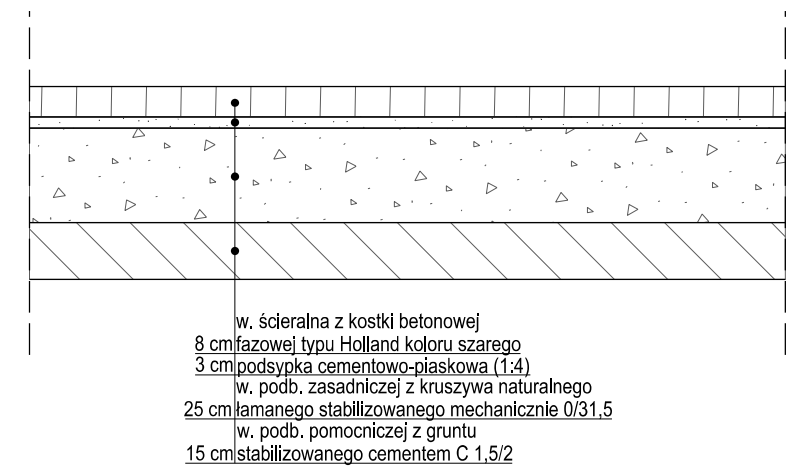


Szczegół konstrukcyjny
 nawierzchnia stanowiska postojowego dla autobusów
 skala 1:20

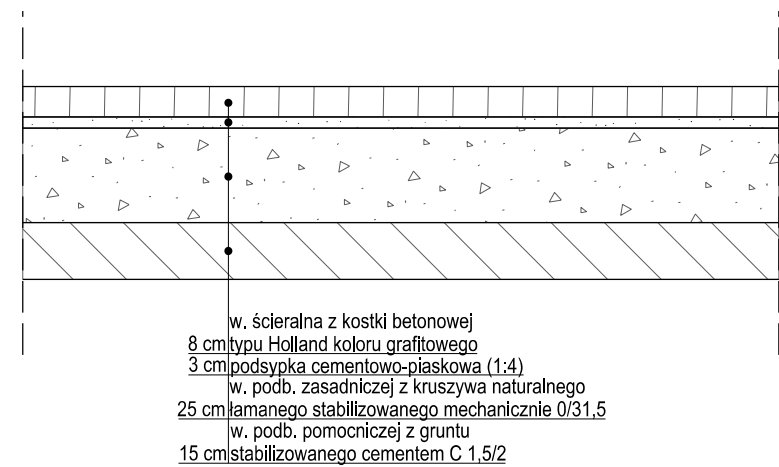


Szczegół konstrukcyjny
 nawierzchnia stanowiska postojowego dla sam. osobowych
 skala 1:20

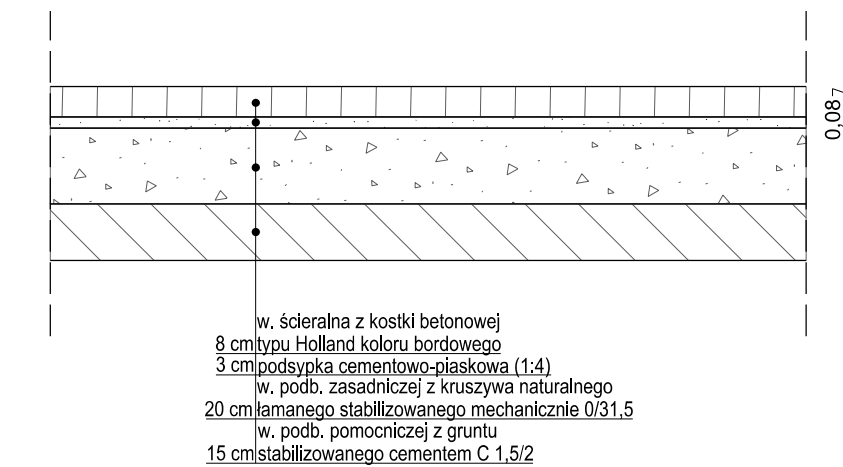


Szczegół konstrukcyjny
 nawierzchnia wzmocnionego chodnika
 skala 1:20

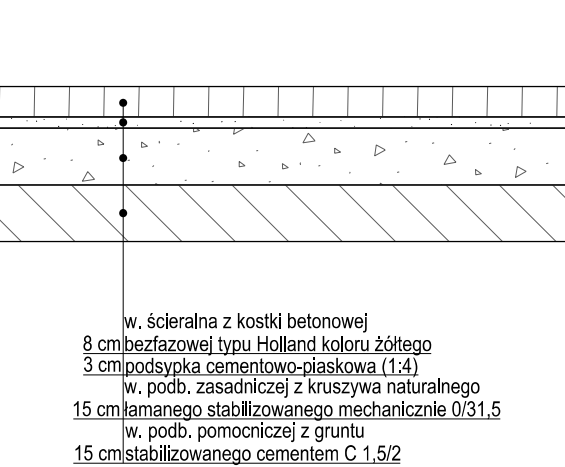


Szczegół konstrukcyjny
 nawierzchnia chodnika
 skala 1:20

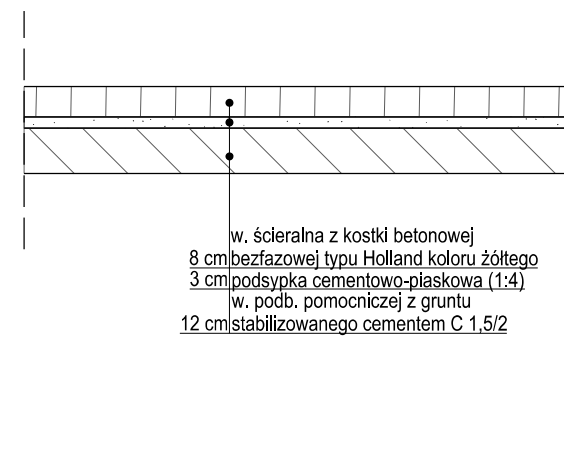


Szczegół A
 skala 1:20

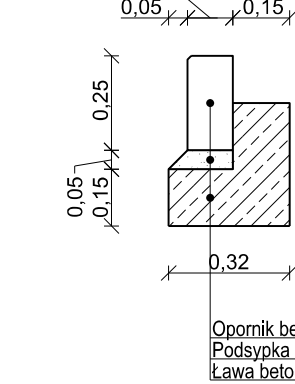


Szczegół B
 skala 1:20

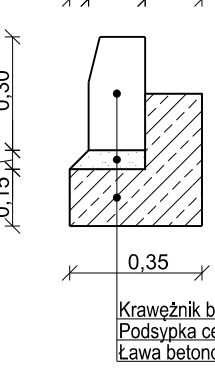


Szczegół C
 skala 1:20

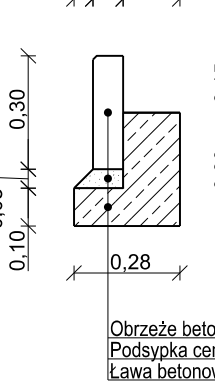


Szczegół D
 skala 1:20

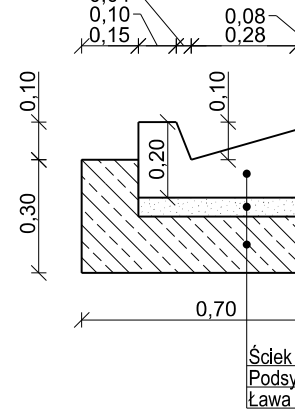


Szczegół E
 skala 1:20

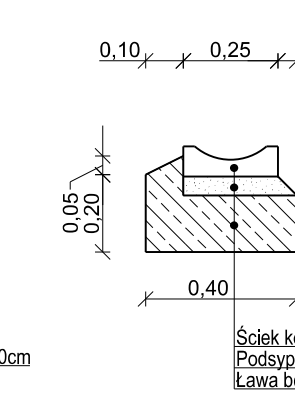


Szczegół konstrukcyjny
 zakończenia jezdni opornikiem betonowym
 skala 1:20

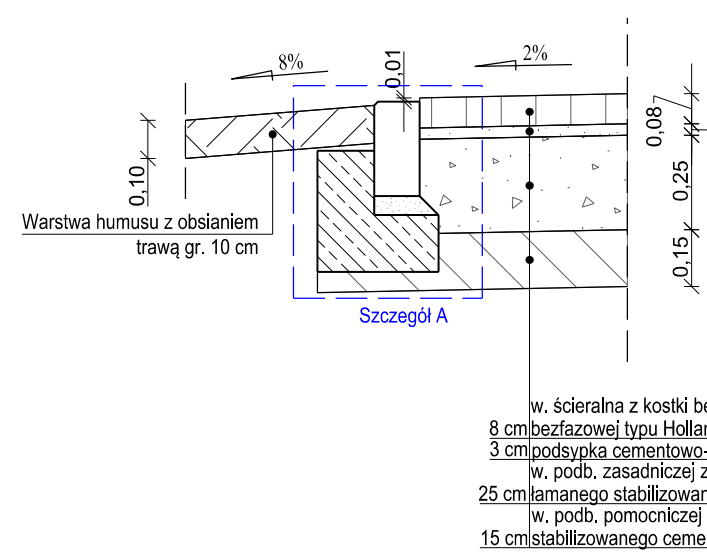


Szczegół konstrukcyjny
 zakończenia jezdni krawężnikiem betonowym
 skala 1:20

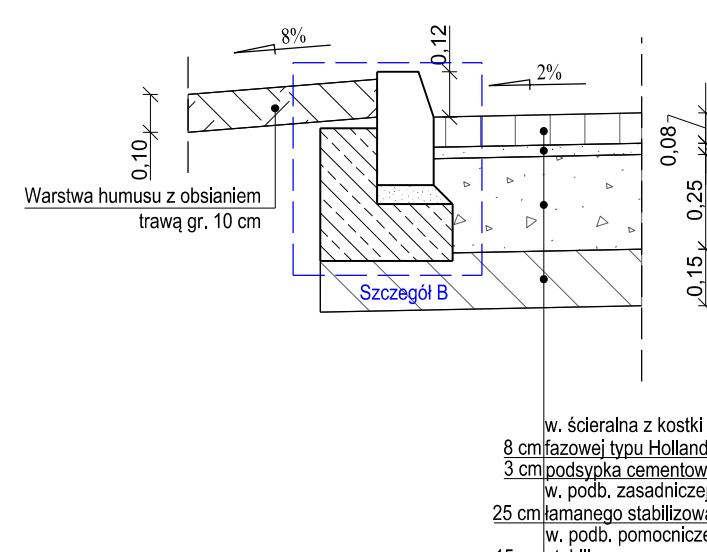


Szczegół konstrukcyjny
 zakończenia jezdni betonowym ściekiem trójkątnym
 skala 1:20

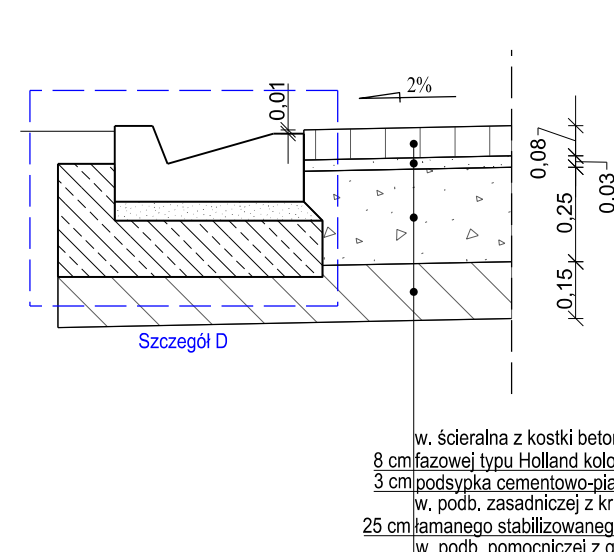


Szczegół konstrukcyjny
 zakończenia jezdni betonowym ściekiem korytkowym
 skala 1:20

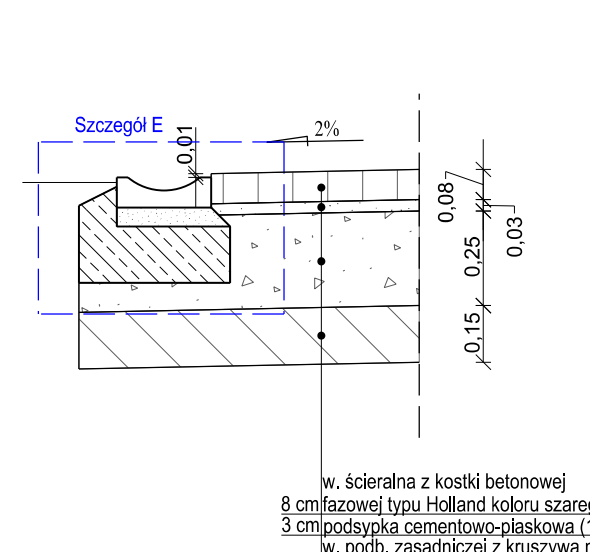

Szczegół konstrukcyjny
 zakończenia krawędzi chodnika
 skala 1:20

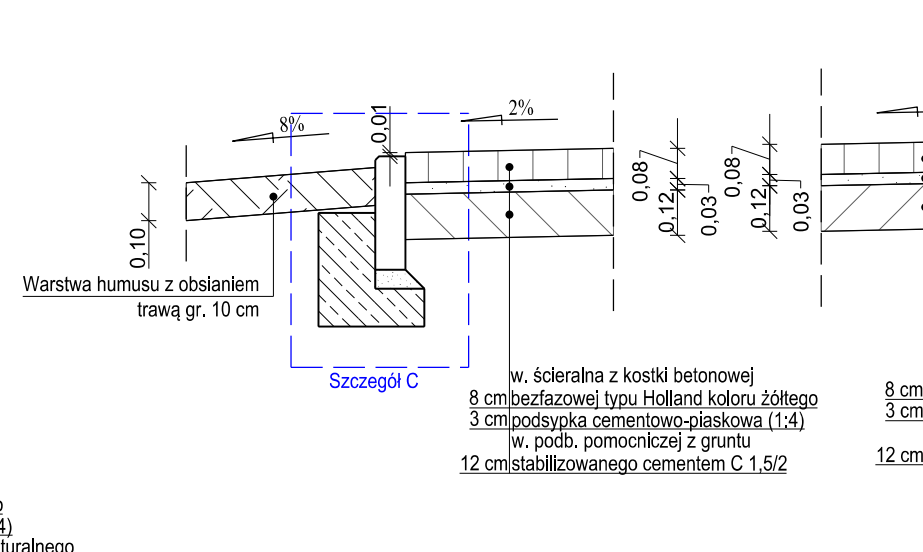

Szczegół konstrukcyjny
 obniżonego krawężnika z zastosowaniem
 chodnikowej płyty integracyjnej
 skala 1:20

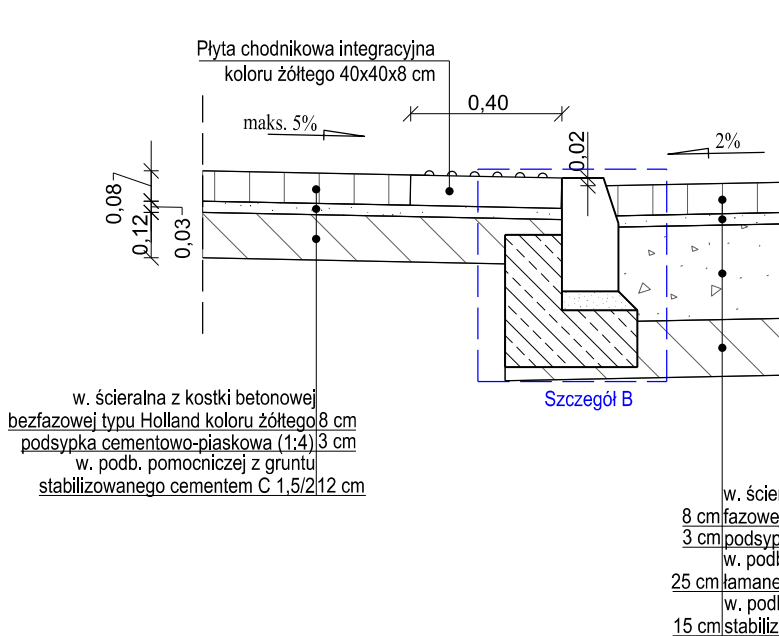

Investor	POLITECHNIKA WARSZAWSKA PLAC POLITECHNIKI 1, 00-661 WARSZAWA		
Jednostka projektowa	INTRAKT ANDRZEJ DRZAZGOWSKI UL. OGRODOWA 5B LOK. 10, 05-120 LEGIONOWO		
Nazwa opracowania	PROJEKT ARCHITEKTONICZNO-BUDOWLANY		
Tytuł opracowania	BUDOWA I PRZEBUDOWA DROGI POŻAROWEJ DO BUDYNKU WIELOFUNKCYJNEGO "B" WRAZ Z INFRASTRUKTURĄ W OŚRODKU WYPOCZYNKOWYM W SARBINOWIE PRZY UL. NADMORSKIEJ 15		
Lokalizacja	Ulica Nadmorska 15 w Sarbinowie, dz. nr ewid. 375, 383/8, obr. 0012 (Sarbinowo) jedn. ewid. 320905_5 Gmina Mielno		
Branża	DROGOWA		
Nazwa rysunku	SZCZEGÓŁY KONSTRUKCYJNE		
Data opracowania	26 lipiec 2023 r.	Skala	1:20
		Numer rysunku	0206
Stanowisko	Imię i nazwisko	Branża i numer uprawnień	Podpis
Projektant	inż. Andrzej Drzazgowski	Drogowa upr. bud. MAZ/0025/ZOOD/13	
Sprawdzający	mgr inż. Damian Bucior	Drogowa upr. bud. LUB/0064/PBD/20	