LEGENDA

- proj. linie kablowe ziemne nN oświetlenia przejść dla pieszych
- **proj. rury osłonowe karbowane DVR75**
- **istniej. słupy sieci oświetleniowej kablowej nN**
- **proj. słupy oświetlenia przejść dla pieszych H=7m z zabudowanymi oprawami asymetrycznymi LED**
- **nr proj. słupa ośw. przejścia dla pieszych**
- **oznaczenia istniejących słupów oświetleniowych**
- nr przejść dla pieszych
- nr działek przez które przebiega inwestycja
- istniej. oznakowanie poziome przejścia dla pieszych
- zakres opracowania

UWAGA!
1. W pobliżu istniejącego uzbrojenia terenu wykopy poprzedzić przekopem kontrolnym, a prace prowadzić ręcznie pod nadzorem
2. Przestrzegać zaleceń podanych w uzgodnieniach branżowych i uzgodnieniach z właścicielami posesji przez które przechodzi inwestycja
3. W przypadku stwierdzenia uzbrojenia nie wykazanego na mapach przerwać prace i uzgodnić kolizję z właściwymi służbami technicznymi.
4. Na całej długości kable sieci oświetleniowej prowadzic w rurach osłonowych karbowanych DVR-75

Szczegół przejścia PPO 05 w skali 1:200

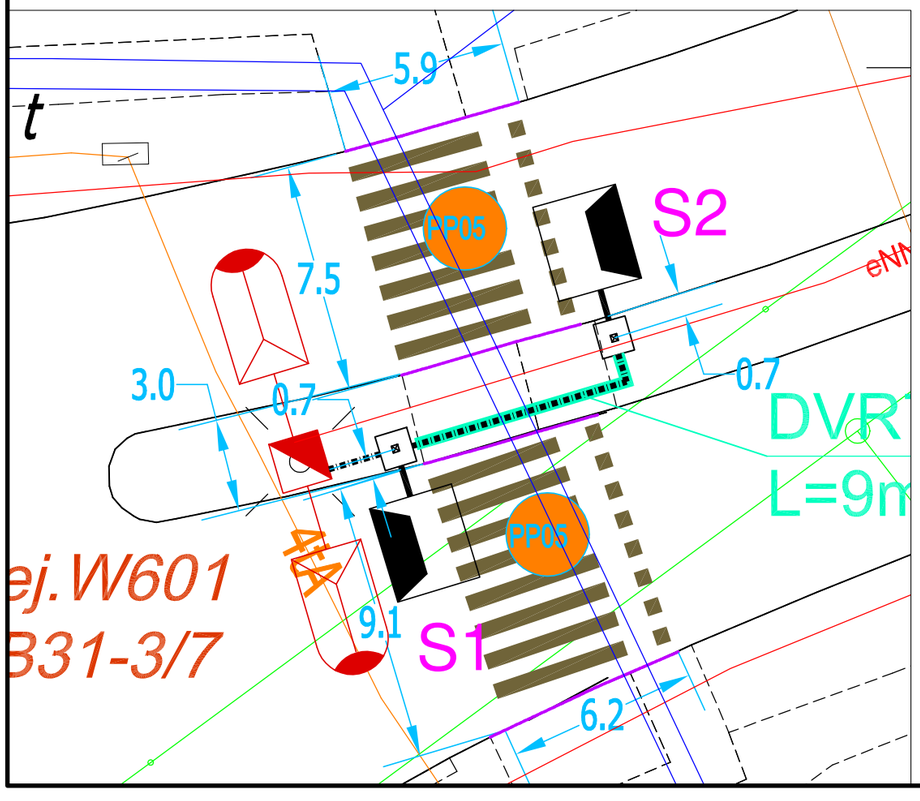

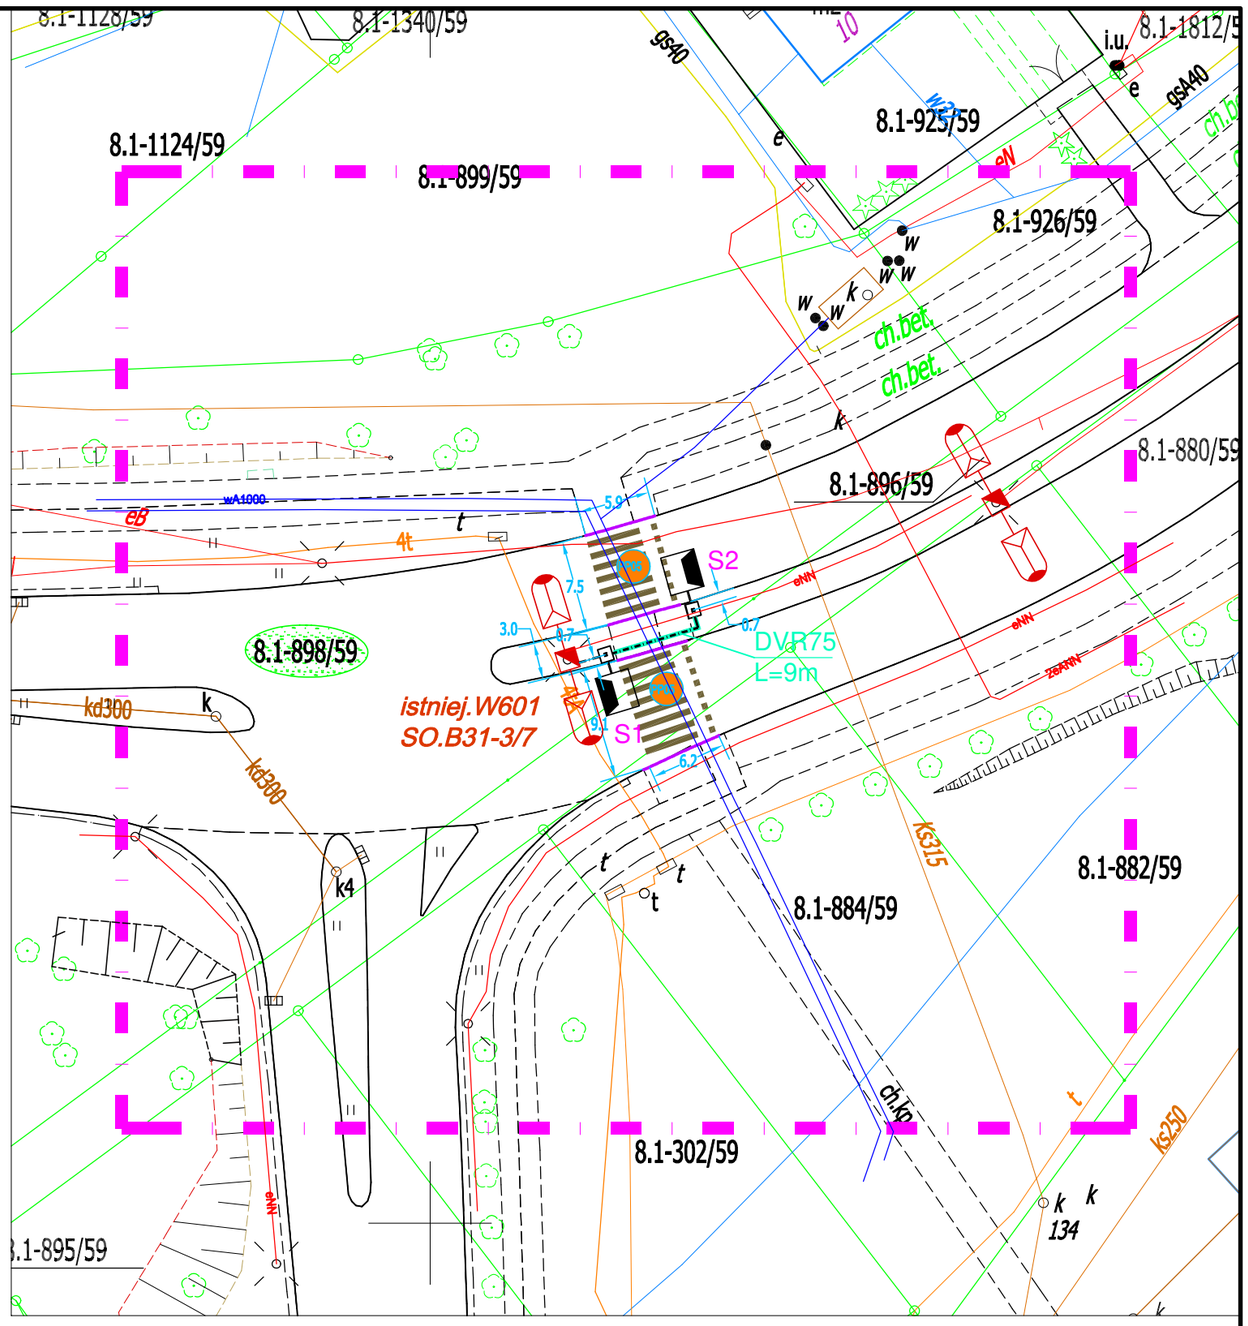

MAPA ZASADNICZA
SKALA 1:500

Województwo: śląskie
Powiat: m. Jastrzębie- Zdrój
Jednostka ewidencyjna: 246701_1 M. Jastrzębie-Zdrój
Obręb: 246701_1.0008 Jastrzębie Zdrój
Działka: 898/59
Sekcja mapy: 6.122.26.01

FIRMA PROJEKTOWO - WYKONAWCZA	SKALA	DATA	NR RYS.
INSTAL PROJEKT — 44-341 Gołkowice, ul. Leśna 37, tel./fax (032) 473-05-63, kom. 513-184-946 do 7, biuro@instal-projekt.net.pl, www.instal-projekt.net.pl	1:500	07.2021	E–02

OBIEKT	SIEĆ ELEKTROENERGETYCZNA nN do 1kV	NUMER PROJEKTU	PROJEKTOWAŁ:
NAZWA PROJEKTU	Projekt budowlano-wykonawczy doświetlenia przejścia dla pieszych Al. Jana Pawła II w pobliżu ul. Jagiełły w Jastrzębiu-Zdroju	2021/ 15/05	inż. D. Białecki nr upr. SLK/0940/PWOE/05
RYSUNEK	Mapa zasadnicza zagospodarowania terenu		
INWESTOR	Urząd Miasta Jastrzębie-Zdrój, 44-335 Jastrzębie Zdrój, Al. Piłsudskiego 60		FORMAT PAPIERU
LOKALIZACJA	Jastrzębie-Zdrój Al. Jana Pawła II dz nr 898/59		A3 (297*420)