


A

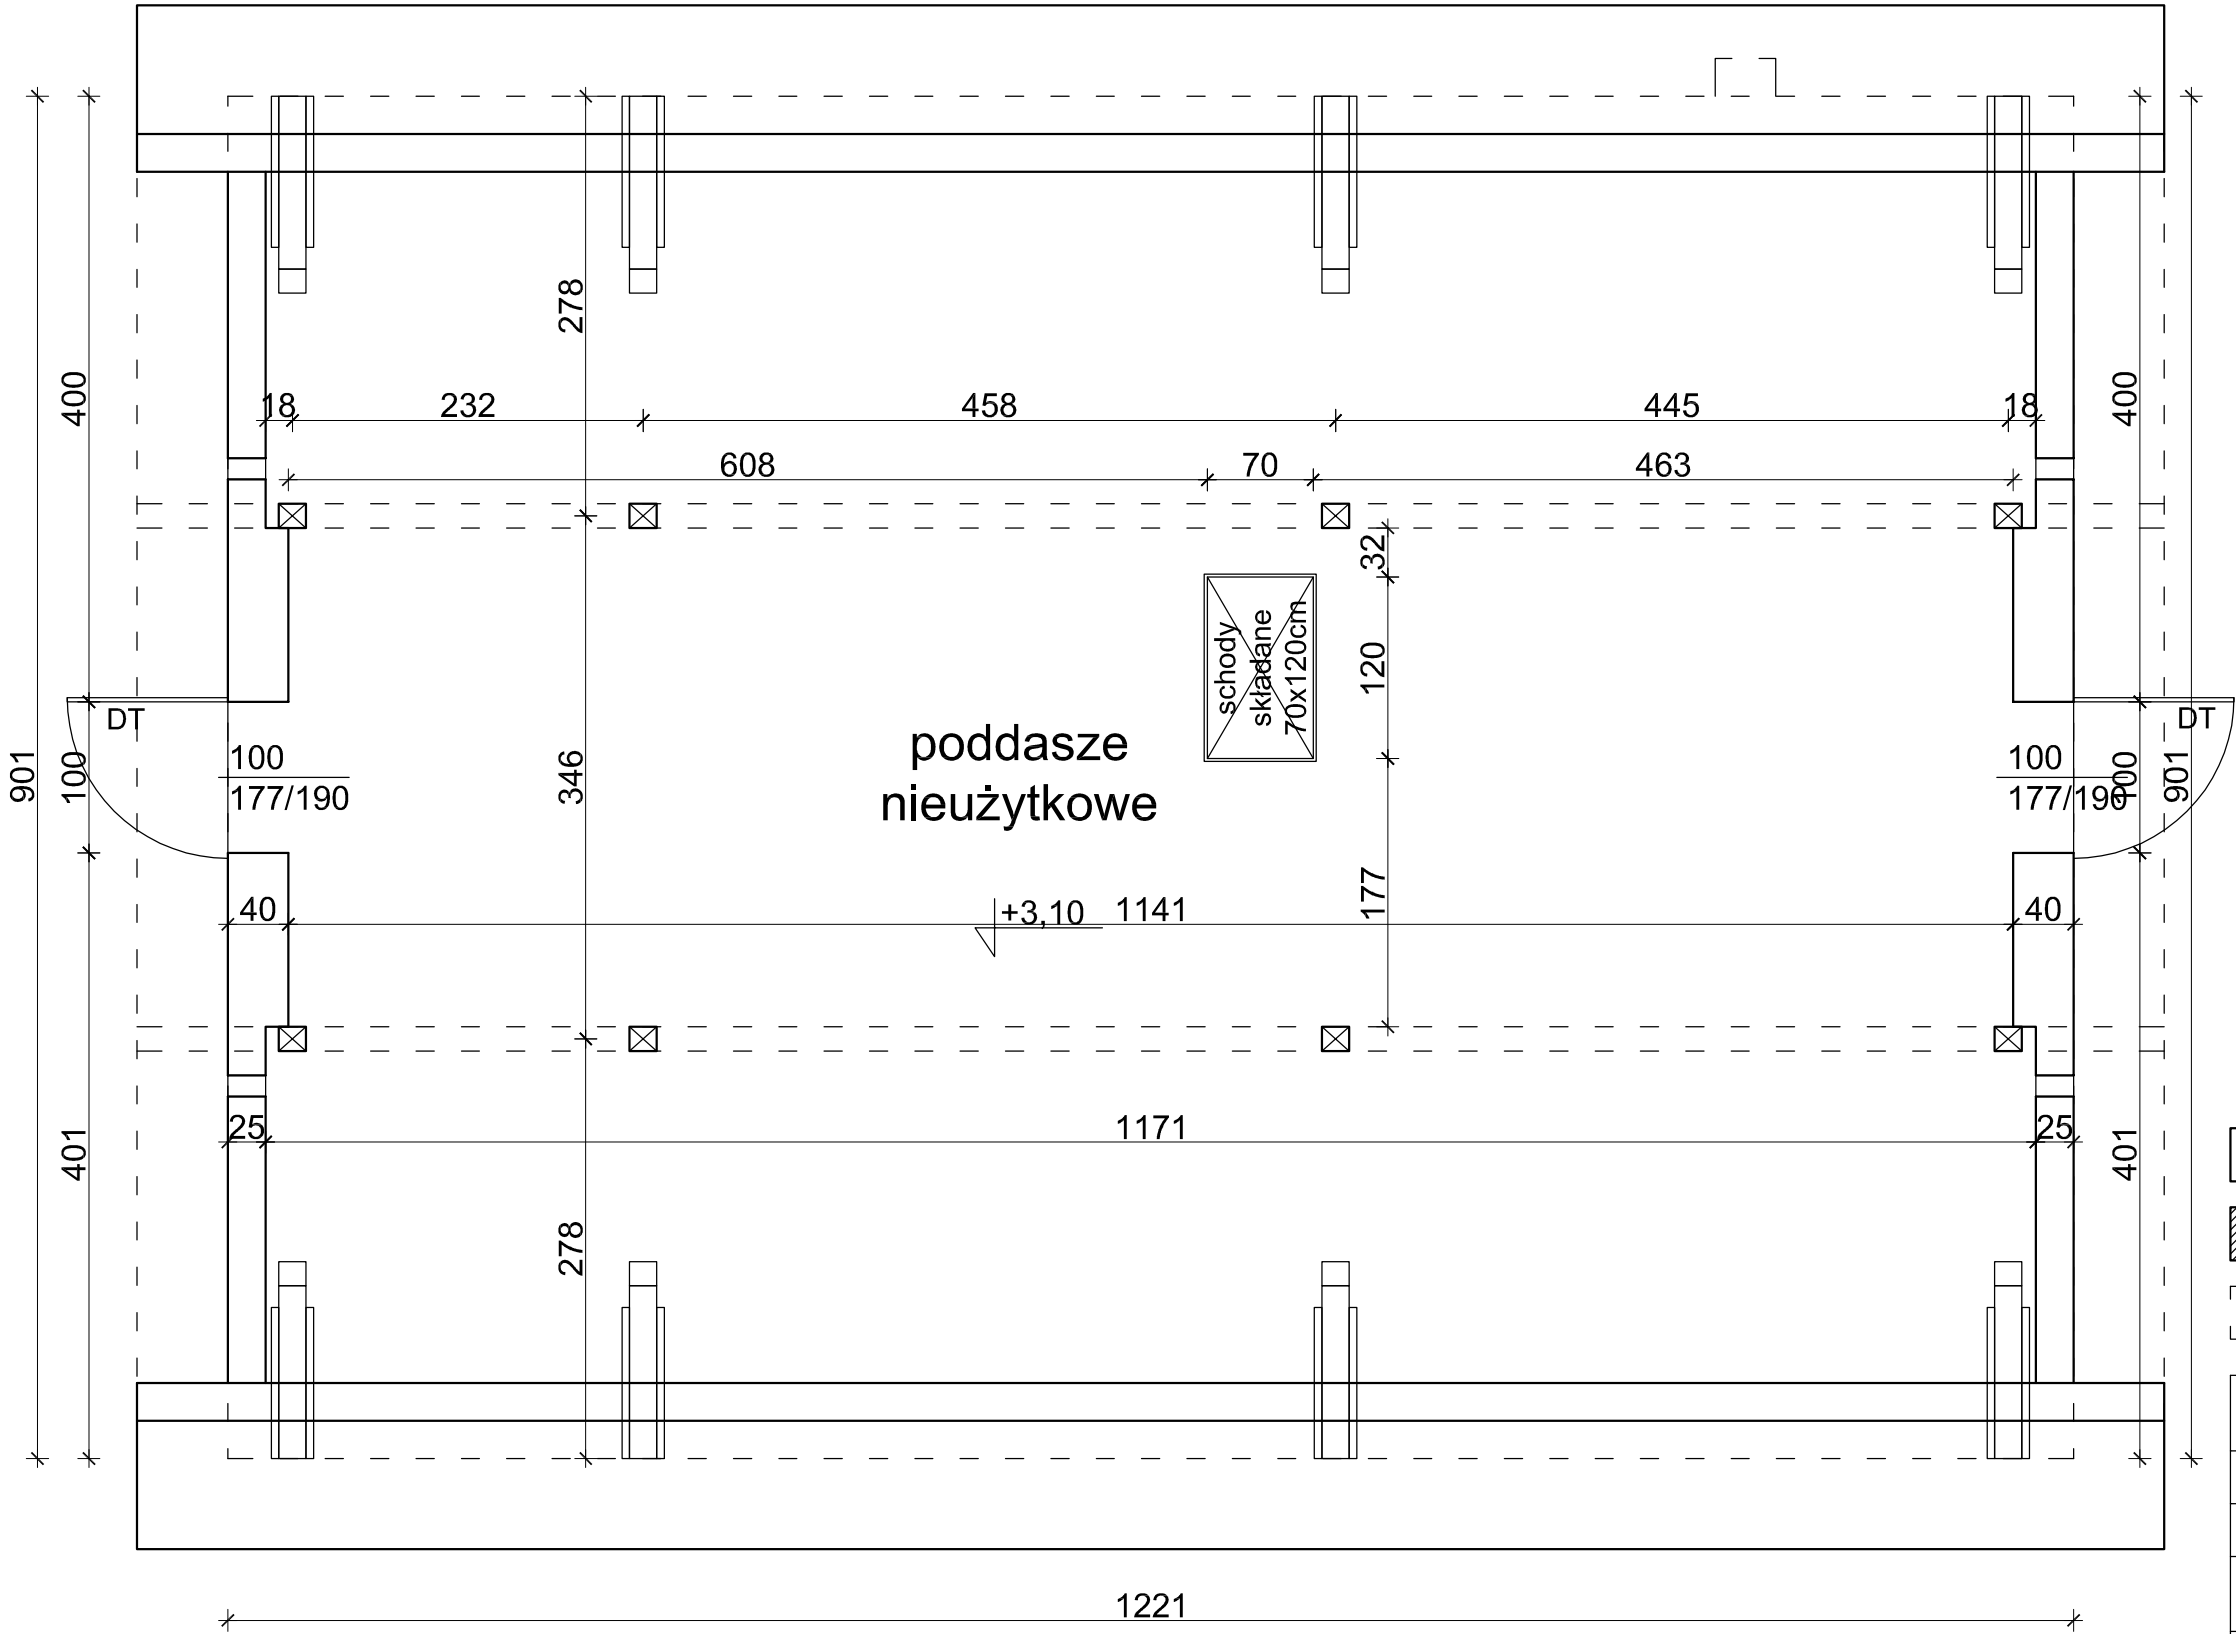

RZUT PODDASZA
SKALA 1:50



A



LEGENDA:

- ściany do pozostawienia
- ściany do wybudowania
- ściany do wyburzenia

RZUT PODDASZA		skala: 1:50
BRANZA	ARCHITEKTURA	data: 17-08-2022
OBIEKT	PRZEBUDOWA BUDYNKU GOSPODARCZEGO LEŚNICTWA DARZŁUBIE	
ADRES BUDOWY	działka nr 152/7 obręb: Darzłubie 221107_2.003	
PROJEKTOWAŁ	mgr inż. Daniel Gromek uprawnienia w ograniczonym zakresie specjalność architektoniczna nr ewid.: POM/0304/ZOOA/13	podpis
 DEBEX ZAKŁAD USŁUG DOKUMENTACYJNYCH BUDOWNICTWA		A2