


KONSTRUKCJA PRZYZIEMIA
SKALA 1:50

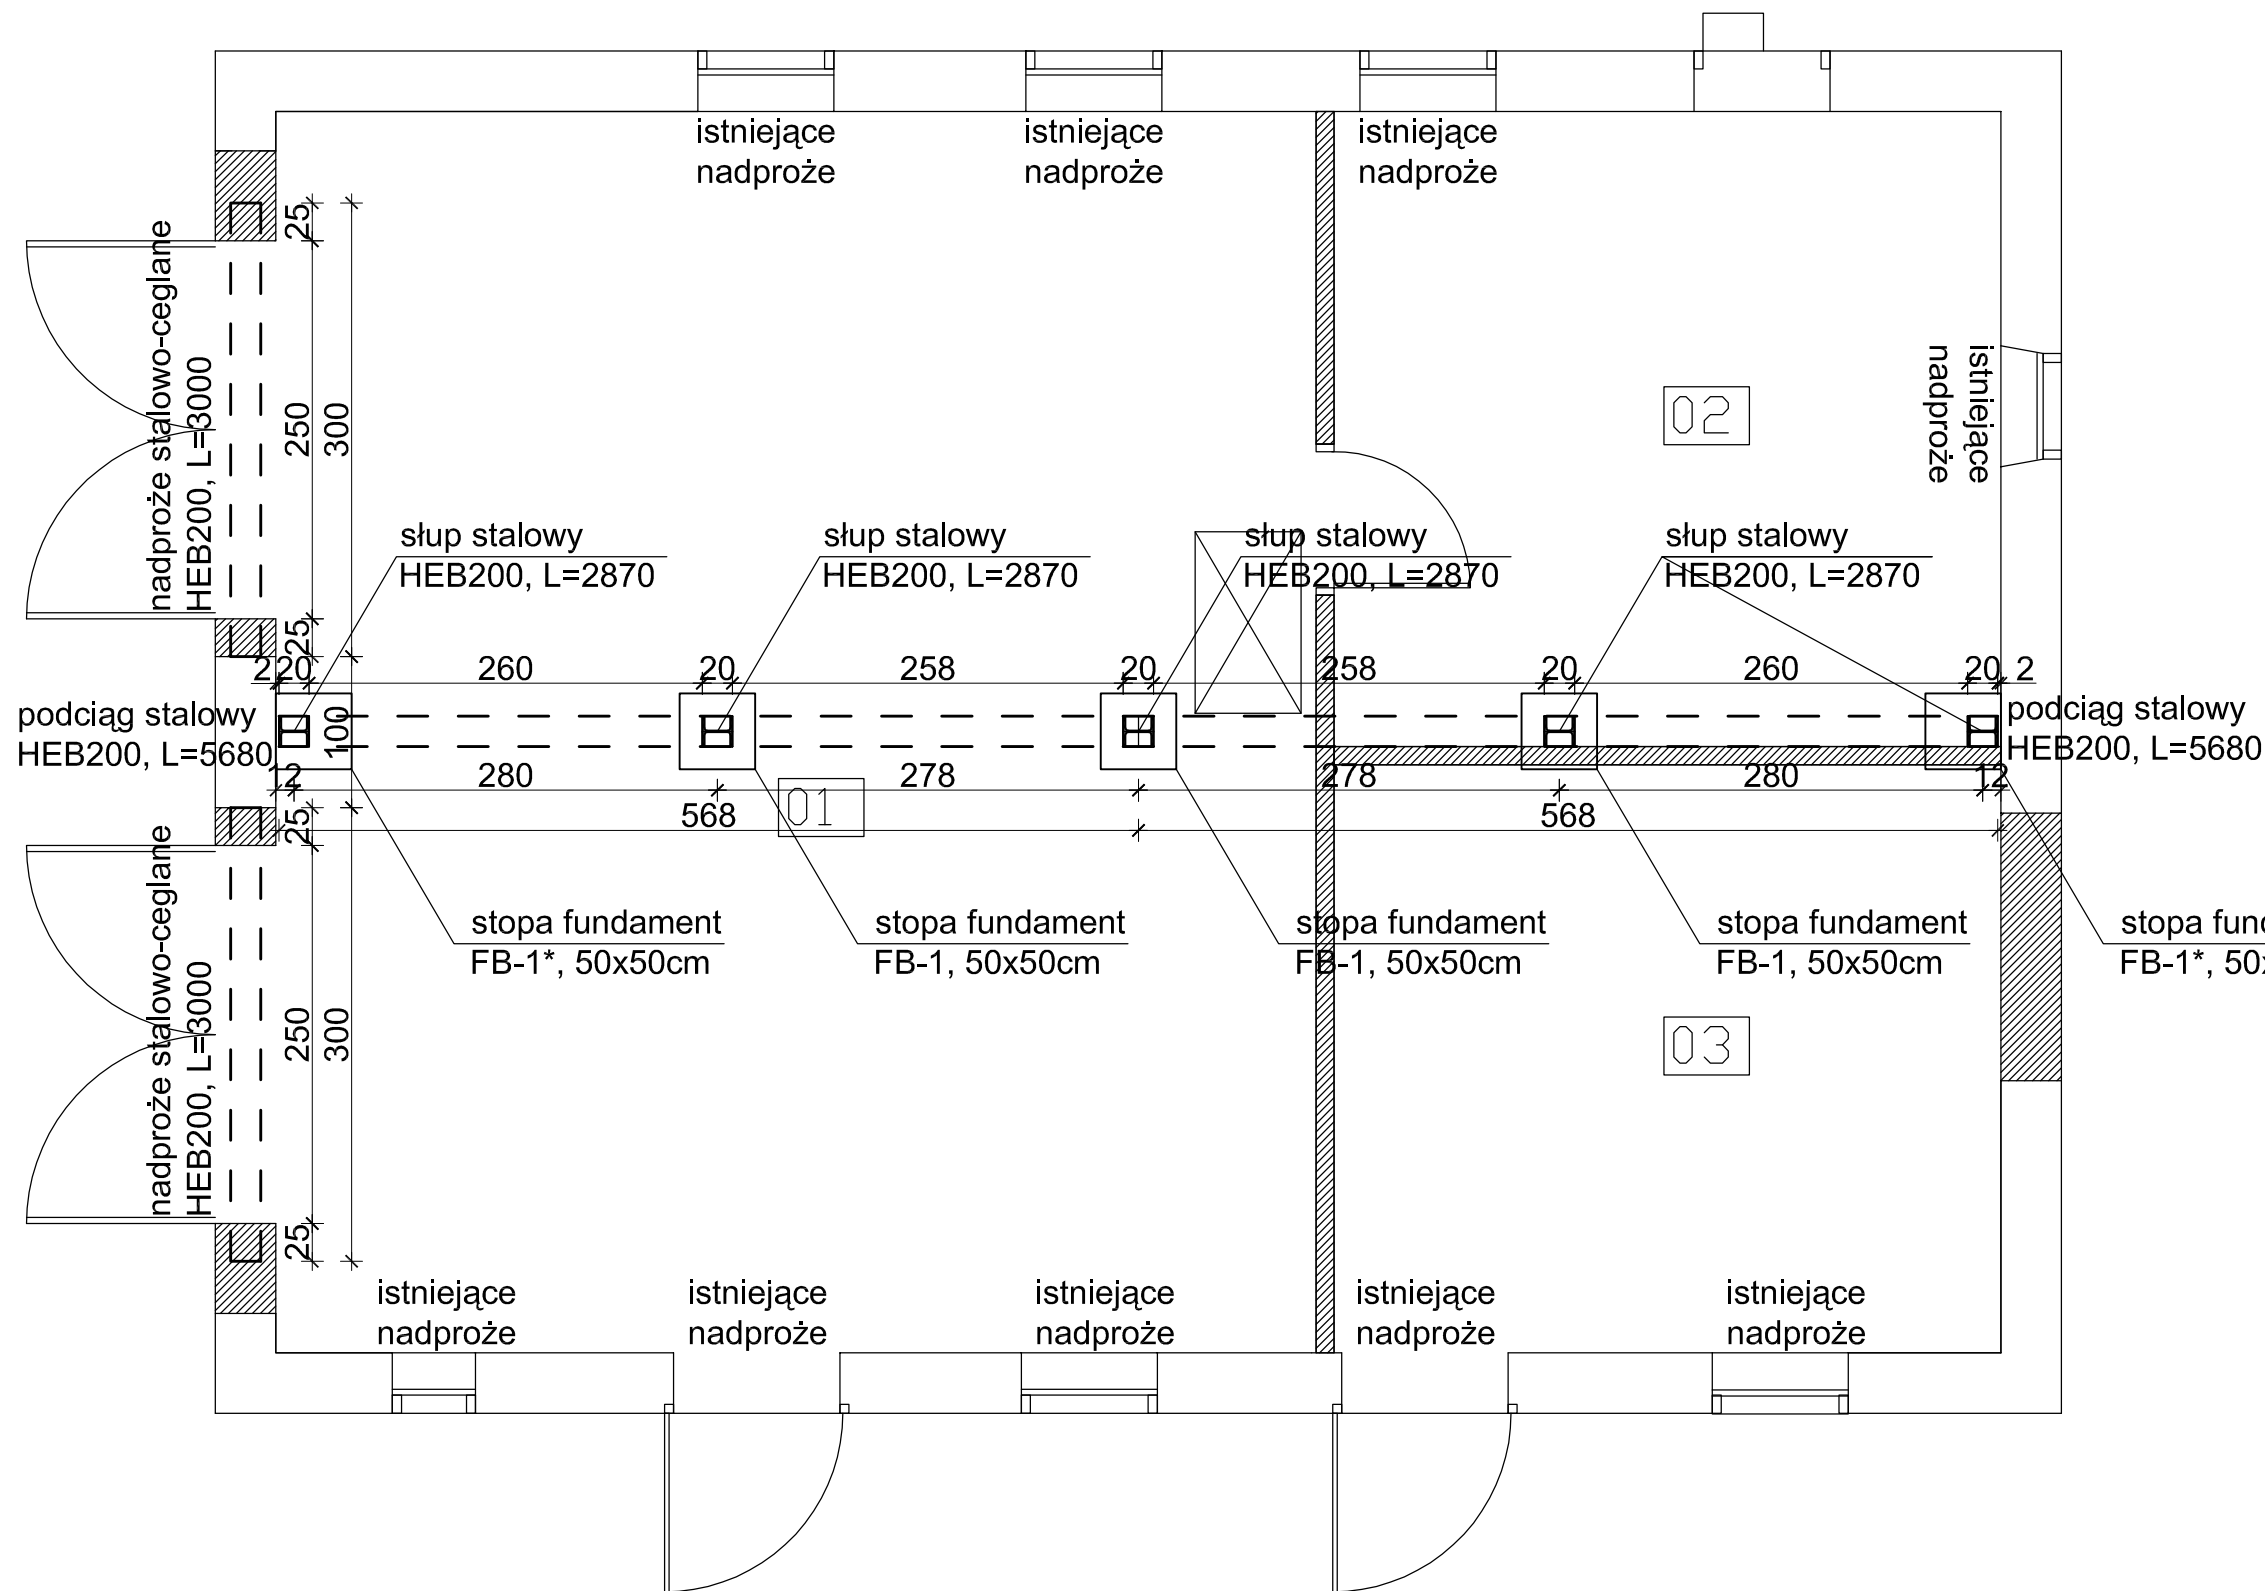

STAL St3, klasa śrub 5.6

zabezpieczona przeciwkorozyjnie
2x farbą do konstrukcji stalowych

słup stalowy łączyć z podciągami
oraz fundamentem za pomocą blachy
podstawy 200x200x10mm spawanej
obwodowo oraz śrubami 2xM16

podciąg łączyć spawem obwodowym
lub śrubami 2xM16

konstrukcję dylatować od posadzki cem.

nadproża układać na poduszkach bet.
25x25cm gr.15cm zbrojonych #12mm

LEGENDA:

- ściany do pozostawienia
- ściany do wymurowania
- ściany do wyburzenia

KONSTRUKCJA PRZYZIEMIA		skala: 1:50
BRANZA	KONSTRUKCYJNO-BUDOWLANA	data: 17-08-2022
OBIEKT	PRZEBUDOWA BUDYNKU GOSPODARCZEGO LEŚNICTWA DARZŁUBIE	
ADRES BUDOWY	działka nr 152/7 obręb: Darzłubie 221107_2.003	
PROJEKTOWAŁ	mgr inż. Daniel Gromek uprawnienia bez ograniczeń specjalność konstrukcyjno-budowlana nr ewid.: POM/0121/POOK/10	podpis
 DEBEX ZAKŁAD USŁUG DOKUMENTACYJNYCH BUDOWNICTWA		K1