

# MAPA DO CELÓW PROJEKTOWYCH

GEODEZJA Tomasz Mielewczyk  
84-100 Puck, ul. Asnyka 44  
Tel. 603 271 180  
NIP 587-151-45-84

Skala 1: 500

Mapa aktualna pod względem S+W+U+E  
na dzień 10.05.2022r.

NR SEKCJI 6.228.23.08.4.2, 08.4.4

Układ współrzędnych "2000"  
Układ wysokościowy: PL-EVRF2007-NH

Kierownik prac geodezyjnych: mgr inż. Tomasz Mielewczyk  
GEODETA 21194  
84-100 Puck, ul. Asnyka 44  
Tel 603 271 180


Ark. mapy 2  
Ks. zam 153/2022  
GKK.6640.1822.2022

Województwo pomorskie  
Powiat pucki  
Gmina Puck  
Obręb Darzlubie (221107\_2.0003)  
Działka nr 152/7

UWAGA! Nie wyklucza się istnienia  
innych nie wykazanych na niniejszej mapie  
urządzeń podziemnych, które nie były zgłoszone  
do inwentaryzacji.

Zasięg opracowania

OŚWIADCZENIE	
Niniejszy dokument został opracowany w wyniku prac geodezyjnych i kartograficznych, a rezultaty tych prac zawiera operat techniczny, który uzyskał pozytywny wynik weryfikacji. Jestem świadomy odpowiedzialności za złożenie fałszywego oświadczenia.	
Organ prowadzący państwowy zasób geodezyjny i kartograficzny	STAROSTA PUCKI
Identyfikator ewidencyjny materiału zasobu	GKK.6640.1822.2022
Numer i data pozytywnego protokołu weryfikacji	32363, 12.05.2022r.
Imię, nazwisko i podpis osoby oświadczającej	TOMASZ MIELEWCZYK UPR. NR 21194

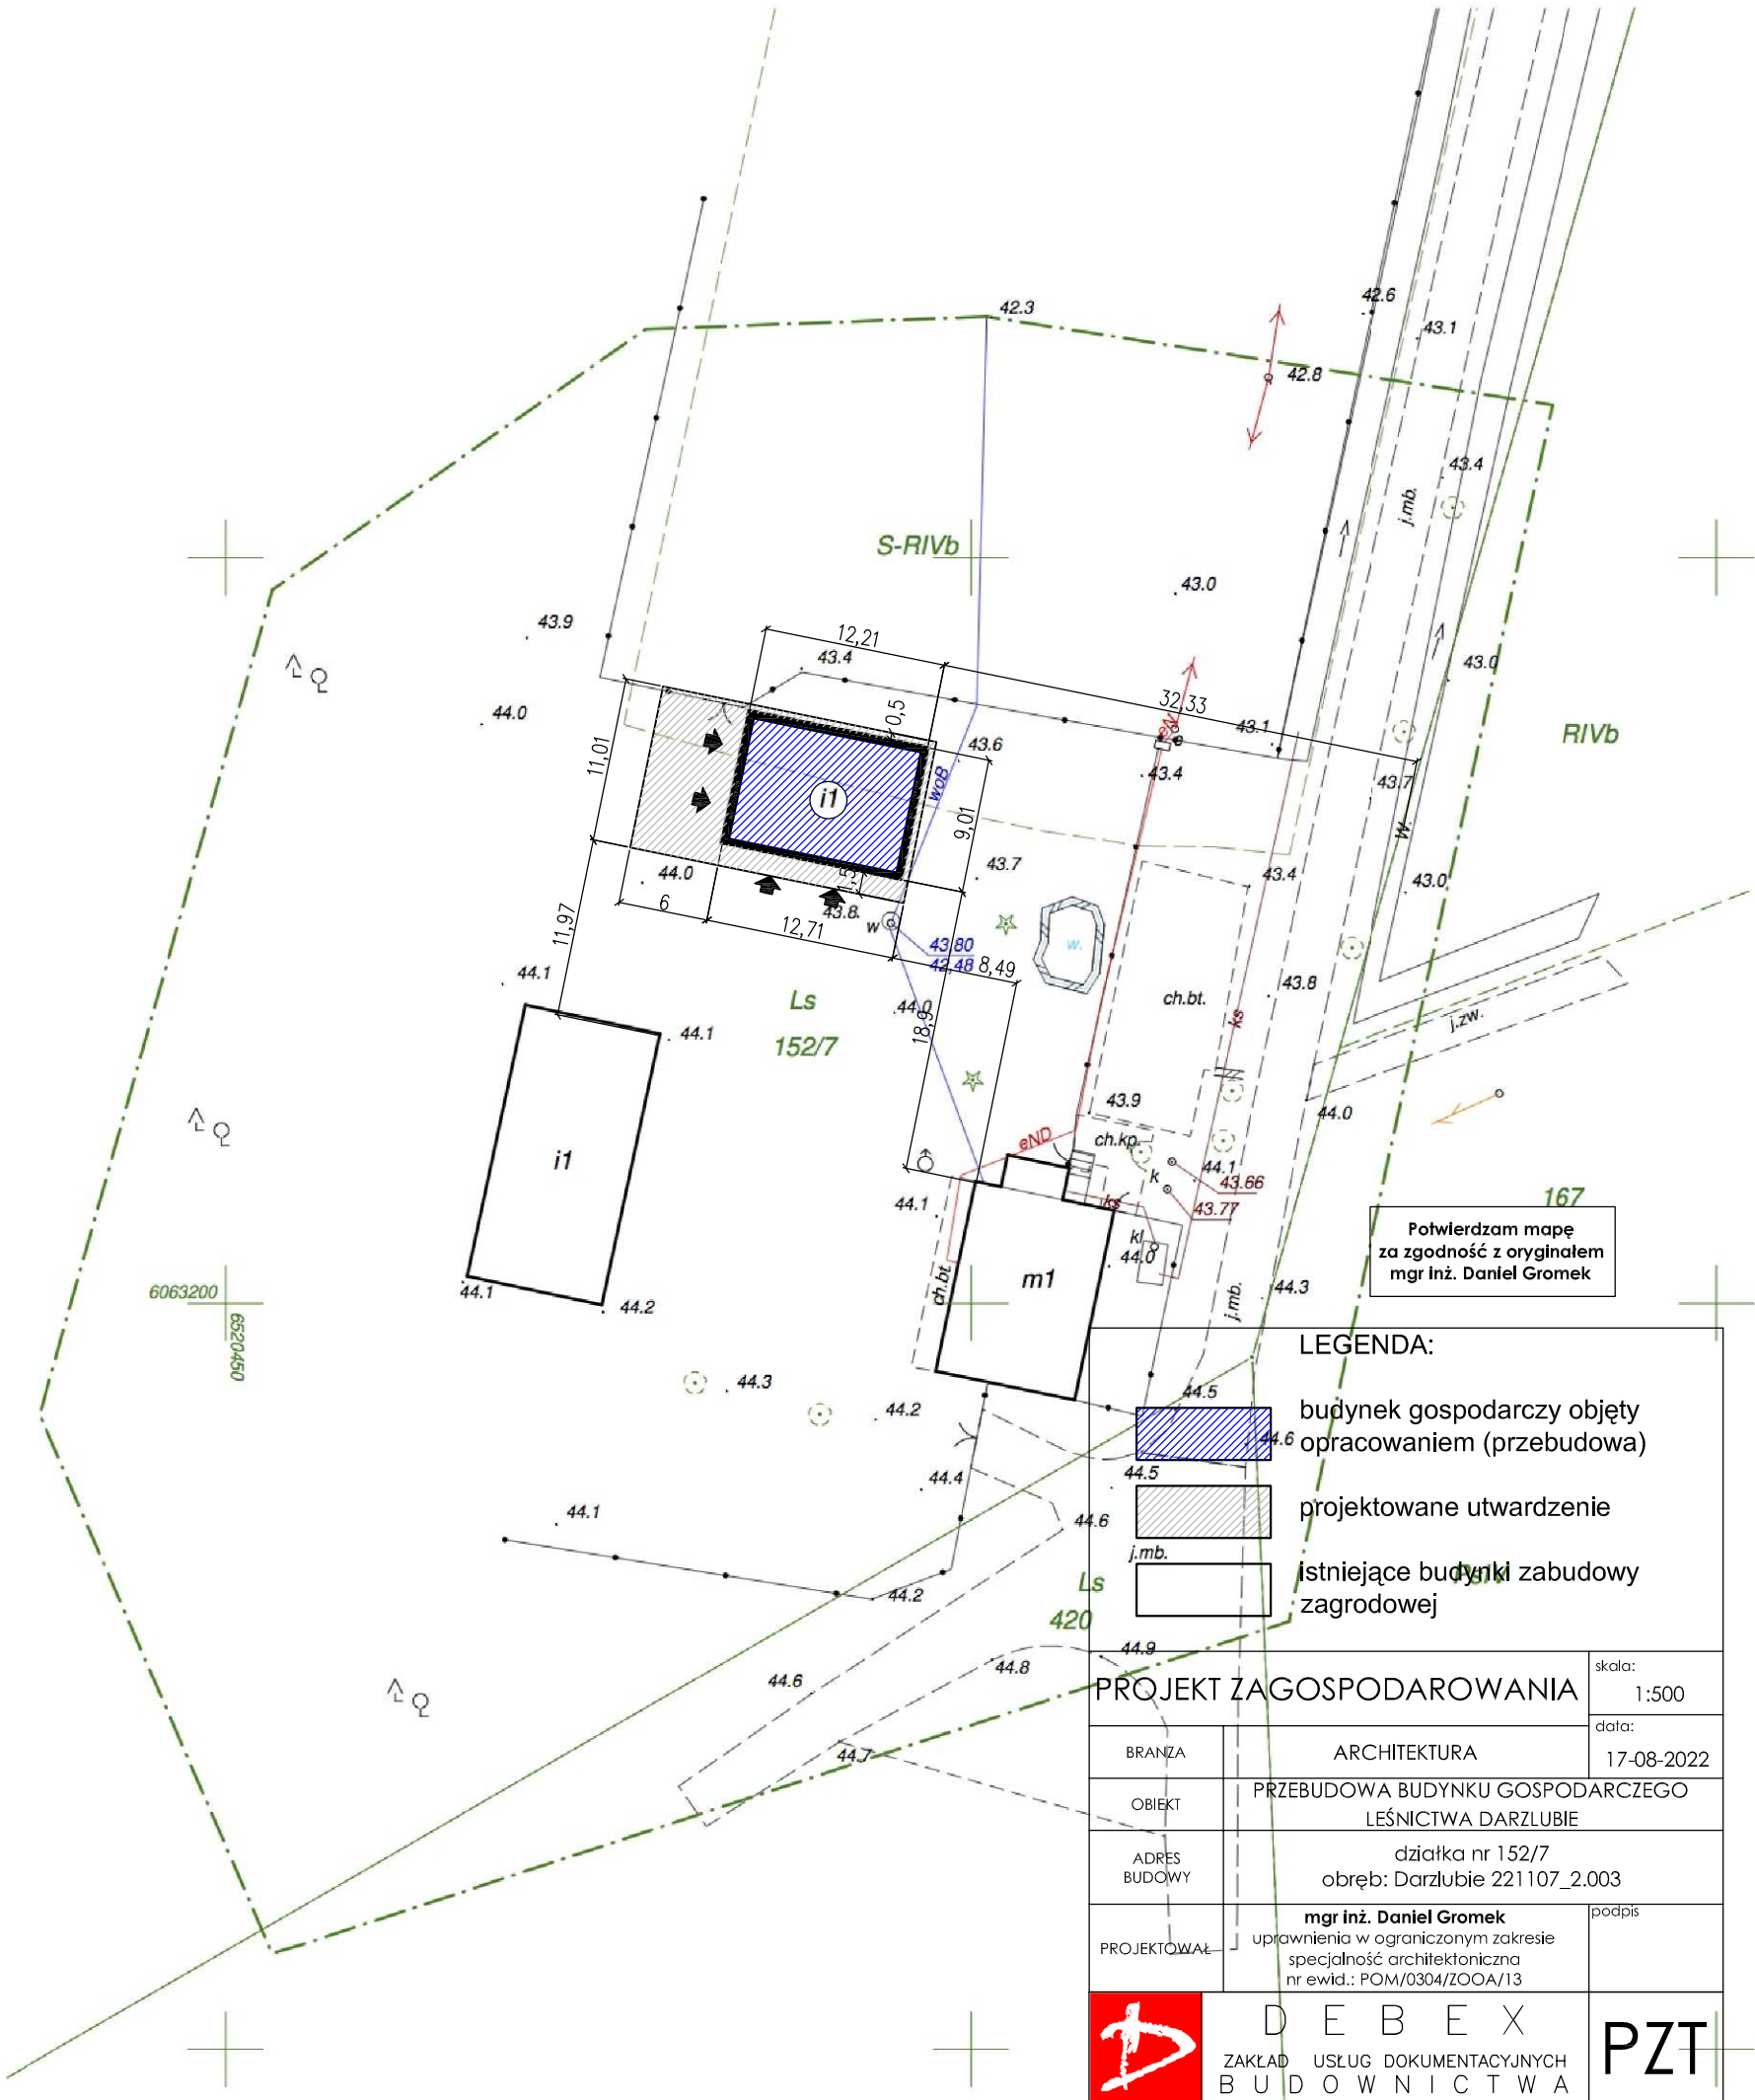

- LEGENDA:
- budynek gospodarczy objęty opracowaniem (przebudowa)
  - projektowane utwardzenie
  - istniejące budynki zabudowy zagrodowej

PROJEKT ZAGOSPODAROWANIA		skala:	1:500
BRANZA		data:	17-08-2022
ARCHITEKTURA			
OBIEKT		PRZEBUDOWA BUDYNKU GOSPODARCZEGO LEŚNICTWA DARZLUBIE	
ADRES BUDOWY		działka nr 152/7 obwód: Darzlubie 221107_2.003	
PROJEKTOWAŁ		mgr inż. Daniel Gromek uprawnienia w ograniczonym zakresie specjalność architektoniczna nr ewid.: POM/0304/ZOOA/13	
DEBEX		PZT	
ZAKŁAD USŁUG DOKUMENTACYJNYCH BUDOWNICTWA			