


Uwagi:
 BETON C35/45 klasa ekspozycji XA3
 STAL A-IIIN B500B
 OTULINA 4 CM

Zestawienie stali					
Poz.	Szt.	Ø [mm]	Długość [m]	Suma długości [m]	masa [kg]
1	5	12	2,12	10,60	9,44
2	11	8	0,95	10,44	4,12
3	5	12	0,70	3,50	3,11

STAN ISTNIEJĄCY

STAN PROJEKTOWANY

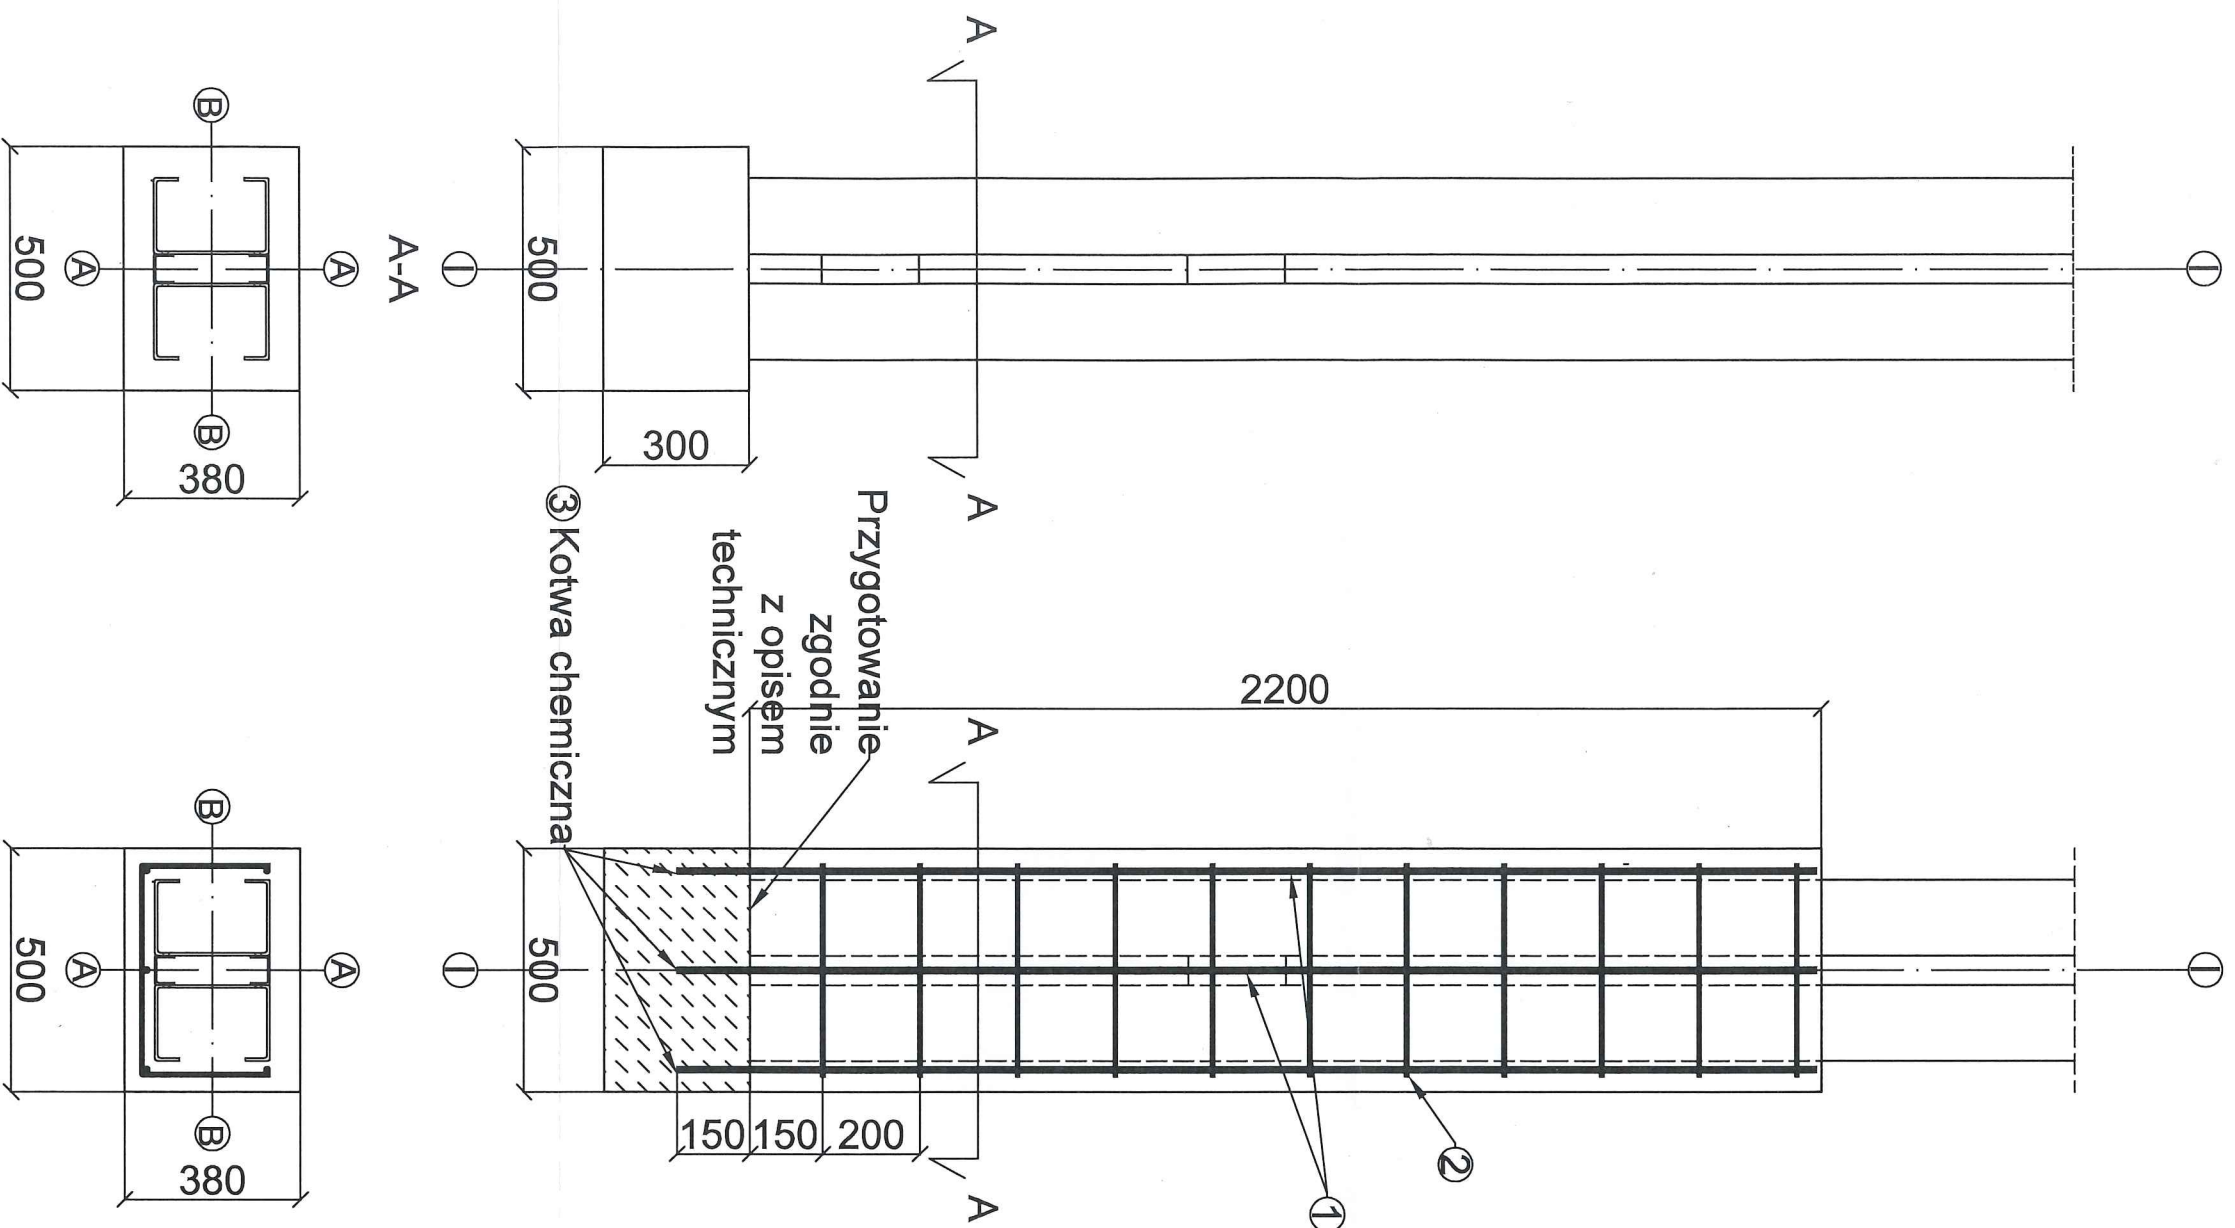

① Ø12 l=2,12 m

② Ø8 co 20 cm
l=0,95 m

③ Ø12 l=0,70 m

Zamawiający	Zakład Utylizacyjny Sp. z o.o. ul. Jabłoniowa 55 Gdańsk
Tytuł opracowania	Program naprawczy stalowego słupa w obiekcie 409B - Nowa kompostownia
Data	Sierpień 2023
Opracowali	mgr inż. Maciej Hirsz inż. Jakub Grzył
Skala	Skala 1:15 Format A3