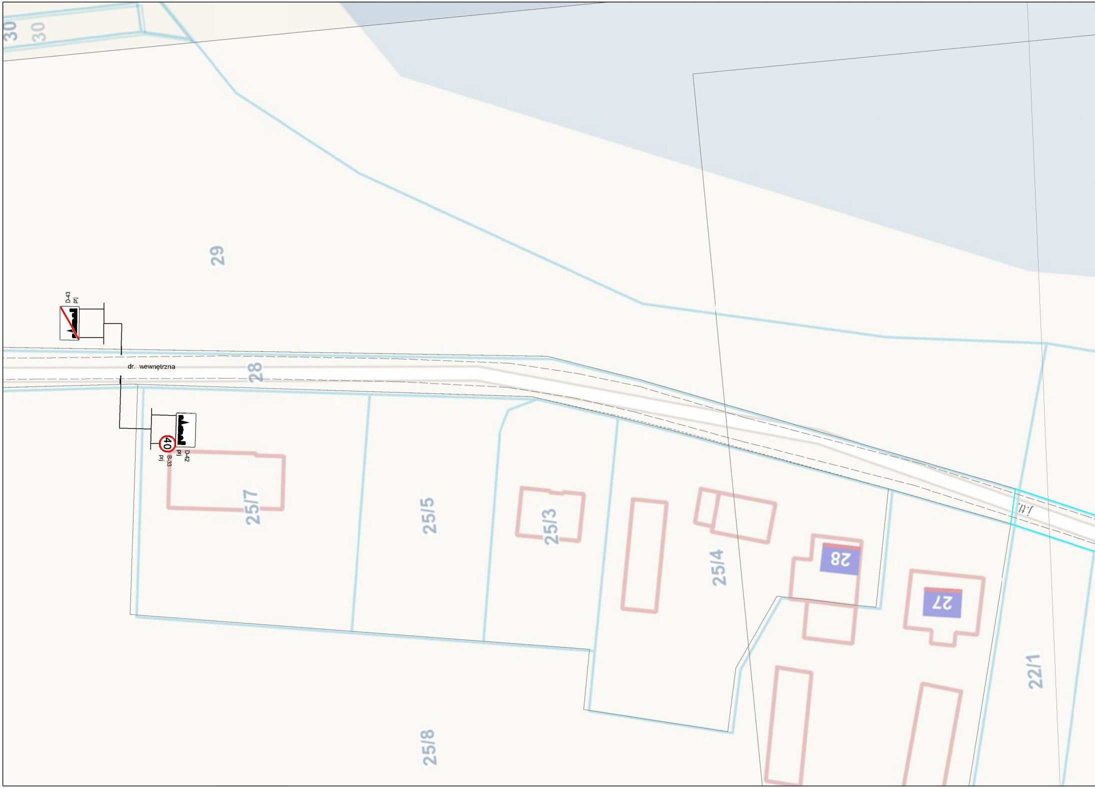
30
30
29
D-43
prj
dr. wewnętrzna
28
D-42
prj
40
B-33
prj
25/7
25/5
25/3
25/4
28
27
22/1
25/8

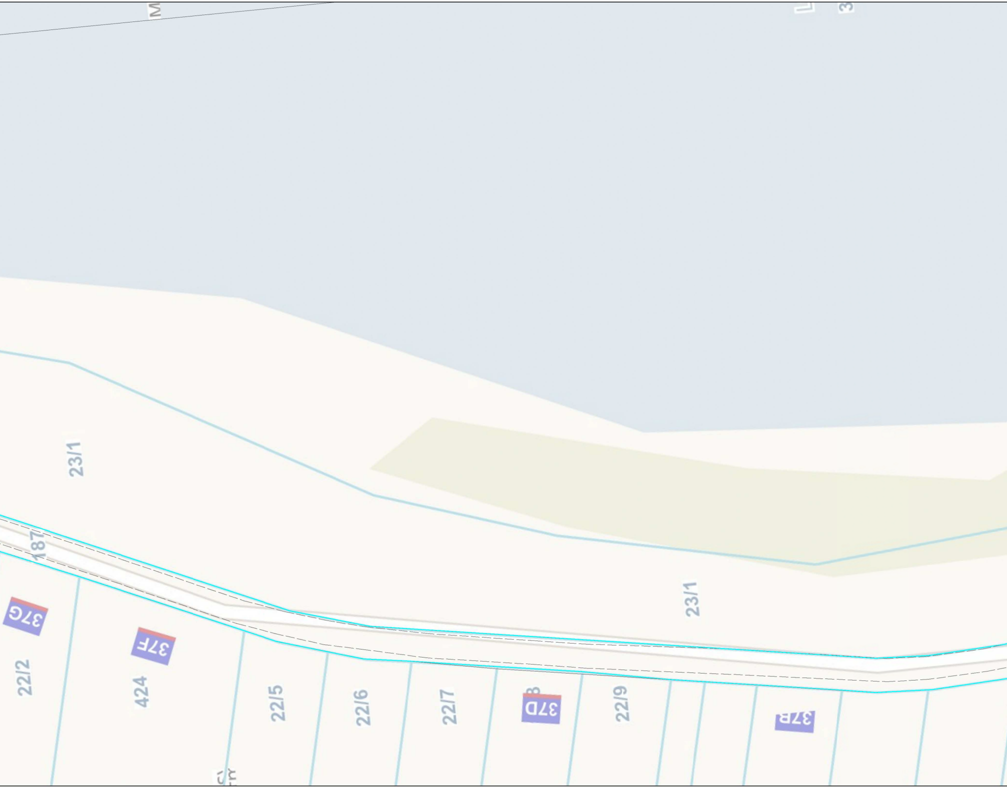
23/1
23/1
187
37G
37F
22/2
424
22/5
22/6
22/7
37D
22/9
37B

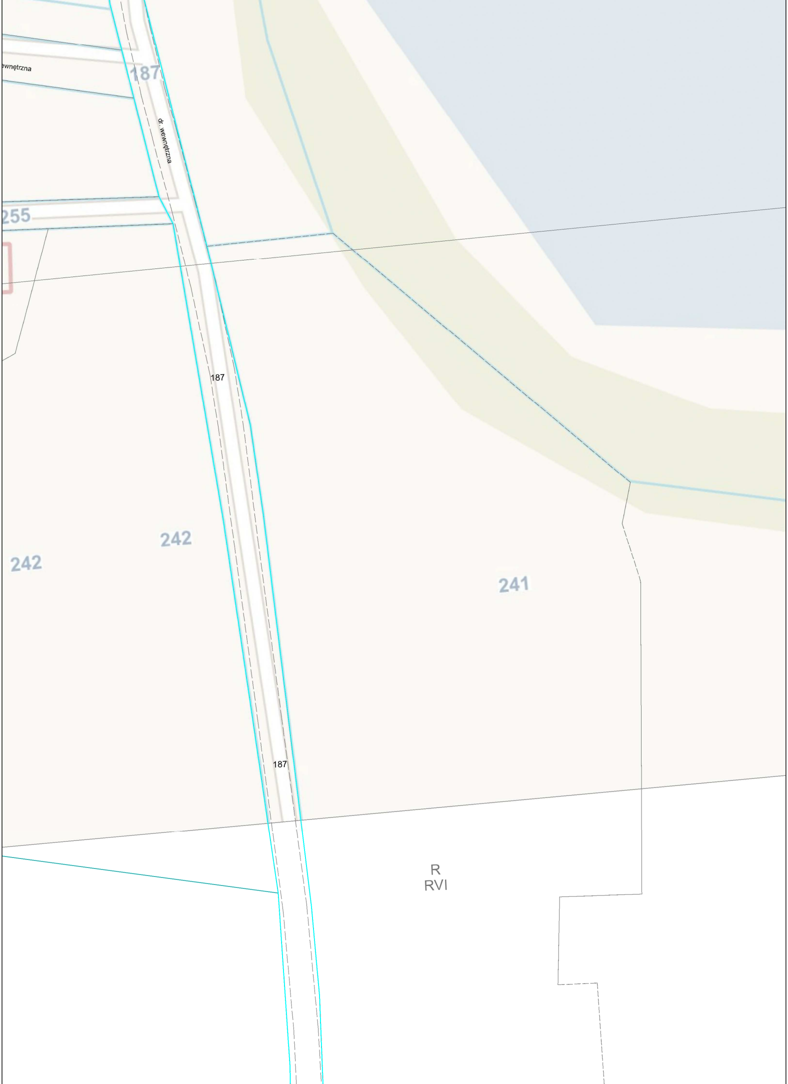
ewnętrzna
187
dr. wewnętrzna
255
187
242
242
241
187
R
RVI

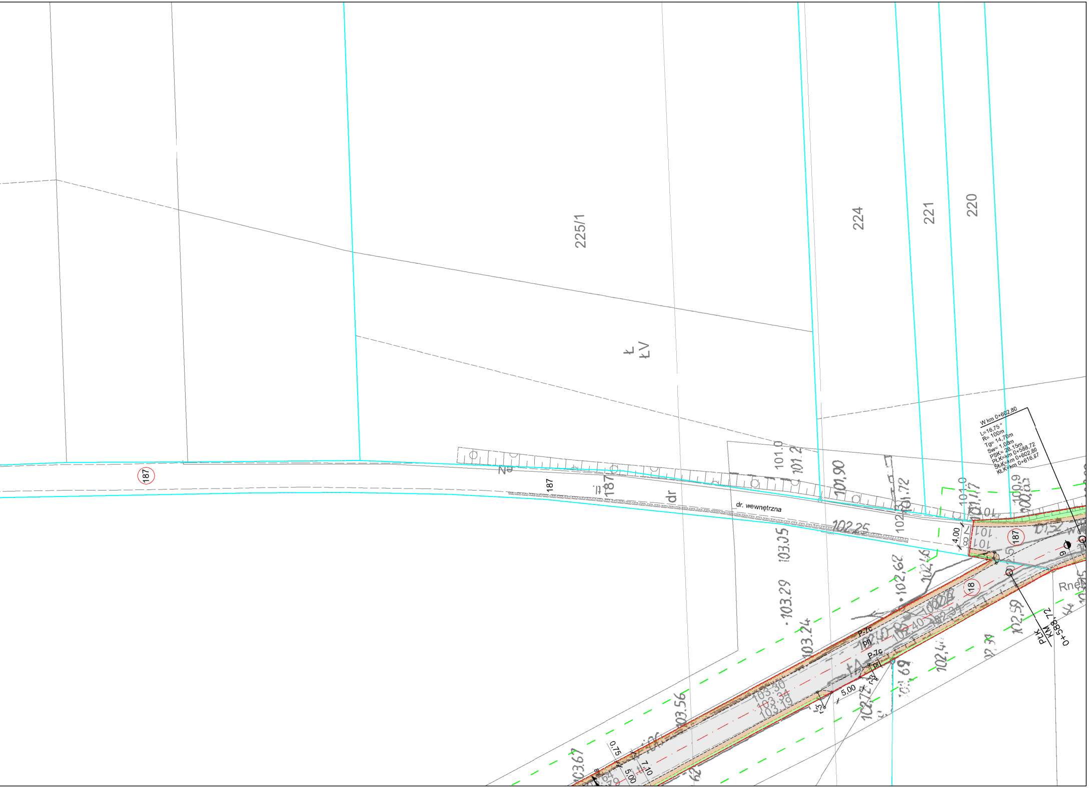
225/1
224
221
220
ŁV
Ł
187
187
187
187
18
dr
dr. wewnętrzna
W km 0+602,80
L=16,75 °
R= 100m
Tg= 14,70m
Sw= 1,08m
PSK= 28,15m
PŁK=km 0+588,72
ŚŁK=km 0+602,80
KŁK=km 0+616,87
PŁK
KM 0+588,72
4,00
5,00
0,75
5,00
7,10
P-7c
P-7c
101,0
101,2
101,90
101,72
101,0
101,17
100,9
102,25
103,05
103,29
103,24
103,56
103,67
102,62
102,59
103,30
103,34
103,19
102,40
102,34
Rne

Jednostka projektowa:

"VIA 2008"
Pracownia Projektów Drogowych
Barbara Kosmacz
ul. Kasztanowa 27A, 62-066 Granowo

Inwestor:

Gmina Pniewy
ul. Dworcowa 37
62-045 Pniewy

Obiekt:

Modernizacja układu drogowego w Lubocześnicy poprzez remont dróg gminnych nr 266515P i 266523P

Data: 02.2024

Nazwa rysunku: Plan sytuacjny

Skala: 1:500

Projektant:	*Nr Uprawnień:*	*Podpis:*
mgr inż. Barbara Kosmacz	WKP/0252/PWOD/07	

Nr rys. 2.5

Asystent projektanta:
inż. Zuzanna Strykowska