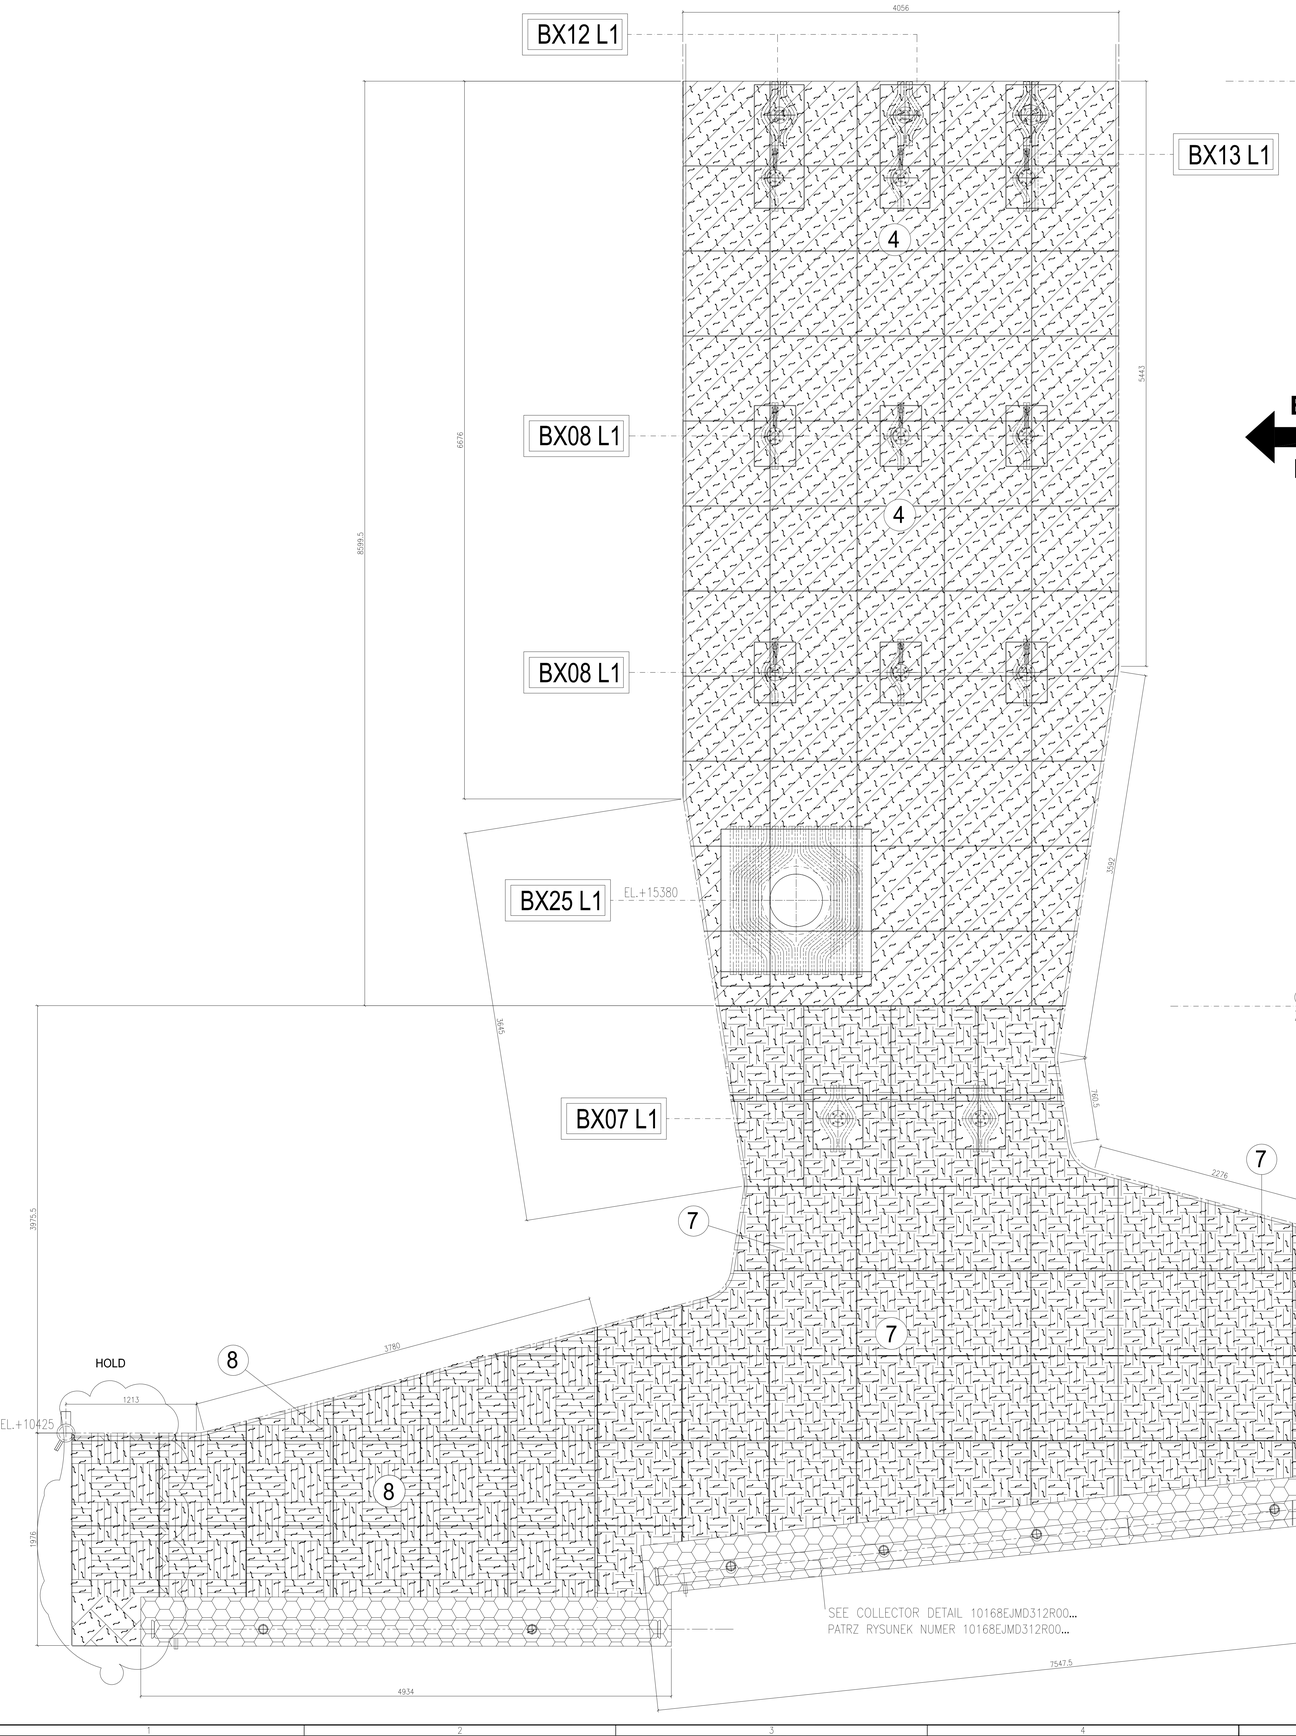

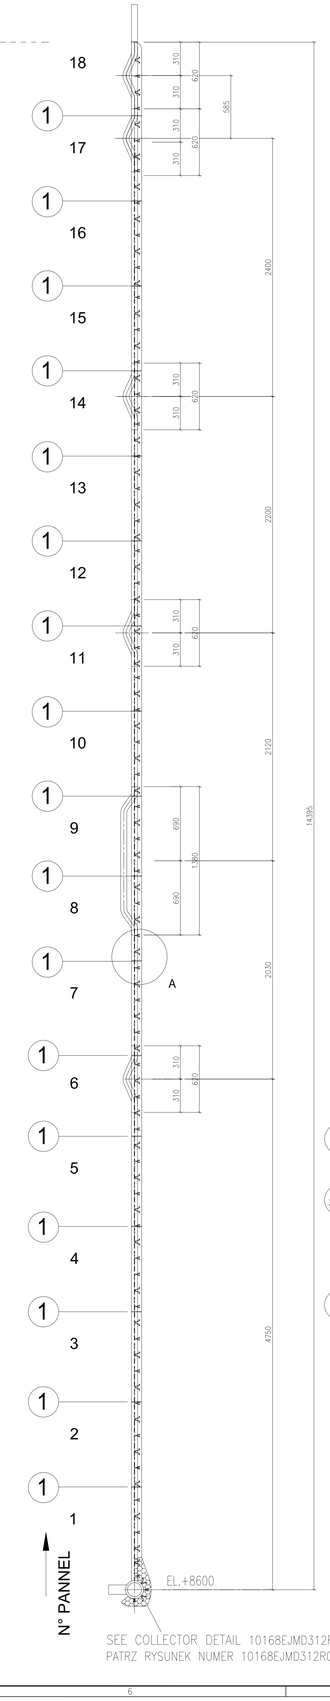

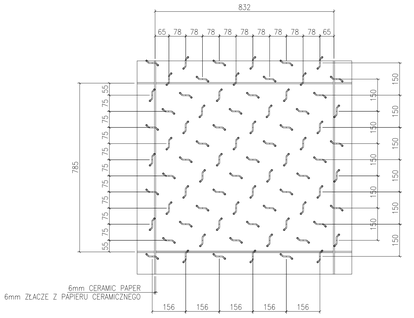

TYPICAL DISPOSITION ANCHORS
STANDARDOWE ROZMIESZCZENIE MOCOWANIA

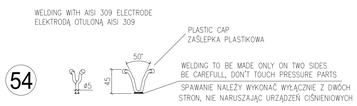

TYPICAL 3D ANCH.
STANDARDOWE MOCOWANIE KOTEW 3D

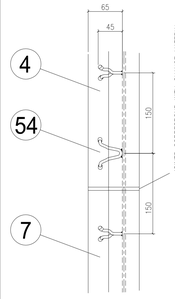

DETAIL A
DETAL A

Item	MATERIAL MATERIAŁ	VOLUME m³ OBJĘTOŚĆ	WEIGHT Kg WAGA	QUANTITY ILOŚĆ
4	ONYX 70SF	2	5040	/
5	V607 ZR	0.17	500	/
7	ONYX 80SF	1.6	3900	/
8	DURAX LC58	0.65	1651	/
1	PAPER 6mm	/	/	35mq
54	Anch. AISI310	/	/	5633

Date:	Description:	Draw by:	Checked by:	Approved by:
23/12/2014	ISSUED FOR APPROVAL	DB	DB	VESUVIUS

Client: TME - TERMOMECCANICA ECOLOGICA

VESUVIUS
Vesuvius Italia S.p.A. - Div. LHWHIGH IP -
Piazza Borgo Pila, 40 - Torre A - 16129 Genova - ITALY - tel. +39 010 59021 - Fax +39 010 5602299

© COPYRIGHT
THE DRAWING IS THE PROPERTY OF VESUVIUS AND CONTAINS CONFIDENTIAL AND PROPRIETARY INFORMATION. ANY COPYING, USE OR DISCLOSURE OF THIS INFORMATION IS PROHIBITED UNLESS THEREIN, WITHOUT THE PERMISSION OF VESUVIUS IS STRICTLY FORBIDDEN.

Unit: mm
Material: SEE THE DRAWING
Kg: /

TITLE: BOXES HOPPER 2°/3° GAS PASS

Scale 1:20
Format: A0
N. of sheet: 001
Sheet: 001

Draw number: PSV-142-07
Revision: 0

REV.	DATA ISSUE DATE	KOD. WYDANIA ISSUE CODE	OPIS REWIZJI REVISION DESCRIPTION	PRZYGOTOWAŁ PRZEZ PREPARED BY	SPRAWDZONY PRZEZ CHECKED BY	ZATWIERDZIŁ PRZEZ APPROVED BY
-	-	-	-	-	-	-
00	24/01/2015	-	PIERWSZE WYDANIE FIRST ISSUE	DB	-	DB VESUVIUS

AUTORYZACJA WYDANIA/APPROVAL ISSUE

INFRASTRUKTURA I ŚRODOWISKO
UNIA EUROPEJSKA FUNDUSZ SPÓJNOŚCI

STOER

ZASTĘPUJE DOKUMENT NR./SUBSTITUTES DOC. NO.: -
ZLECENIE NR./JOB NO.: 10168
WYDANY PRZEZ/ISSUED BY: VESUVIUS ITALIA
NAZWA OBIEKTU BUDOWLAN. ORAZ ADRES /OBJECT'S NAME AND ADDRESS: ZAKŁAD TERMICZNEGO PRZEKSZTAŁCANIA ODPADÓW KOMUNALNYCH BYDGOSZCZ, UL. Ernsta Petersona 22, DZ. NR 2/101, 2/106 OBRĘB 0133
INWESTOR/INVESTOR: Międzygminny Kompleks Unieszkodliwiania Odpadów ProNatura Sp. z o. o.
Budowa Zakładu Termicznego Przekształcania Odpadów Komunalnych dla Bydgosko-Toruńskiego Obszaru Metropolitalnego
PROJEKT WYKONAWCZY
TYTUŁ/TITLE: KOMPLEKS SPALANIA ODPADÓW MIEJSKICH DLA OBSZARU BYDGOSZCZ-TORUŃ (MWIP) KOTWY SZCZEGÓŁY
IMPIANTO DI INCENERIMENTO RIFIUTI URBANI PER BYDGOSZCZ-TORUŃ (MWIP) DETTAGLIO ANCORAGGI
POCHODZĄCH OD/DERIVATED FROM: 10168EPMP526
KLASYFIKACJA/CLASSIFICATION: S|F|S|0|5|L|1|G|L|D
FORMAT/SIZE: A0
SKALA/SCALE: 1:20
DOCUMENT NR./DOCUMENT NO.: 10168EJMD316
WYDANIE/ISSUE: 1
ARKUSZ/SHEET: 1

DOKUMENT DOSTAWCY - DO ZATWIERDZENIA Supplier's Document - Approval Status	
ZATWIERDZONY Approved	
ZATWIERDZONY JAK SKOMENTOWANO Approved as corrected	
NIE ZATWIERDZONY Not Approved	
NIE WYMAGA ZATWIERDZENIA Approval not required	Name: Date: 30/01/2015

ZATWIERDZENIE PRZEZ TME NIE ZWALNIA DOSTAWCY Z OBOWIĄZKU WYPEŁNIENIA ZOBOWIĄZAŃ KONTRAKTOWYCH I Z OBOWIĄZKÓW Z NICH WYNIKAJĄCYCH.
TME approval does not exempt the supplier from observing the contractual obligations and from the consequent responsibilities.

PROJEKTANT PROWADZĄCY: -
SPECJALNOŚĆ: - NR UPRAWNIEŃ: -
PROJEKTANT: STEFANO CALVANI
SPECJALNOŚĆ: TECHNOLOG DS. PROCESU OCZYSZCZANIA NR UPRAWNIEŃ: -
SPRAWDZAJĄCY: -
SPECJALNOŚĆ: - NR UPRAWNIEŃ: -

INFORMACJE ZASTRZEŻONE – NIE UŻYWAĆ W CELACH INNYCH NIŻ TE DLA KTÓRYCH ZOSTAŁY DOSTARCZONE
CONFIDENTIAL PROPERTY – NOT TO BE USED FOR ANY PURPOSE OTHER THAT FOR WHICH IT IS SUPPLIED

NAZWA PLIKU/FILE IDENTIFICATION: 10168EJMD316R00-001-B001-A0