


WIZUALIZACJA PŁOTU

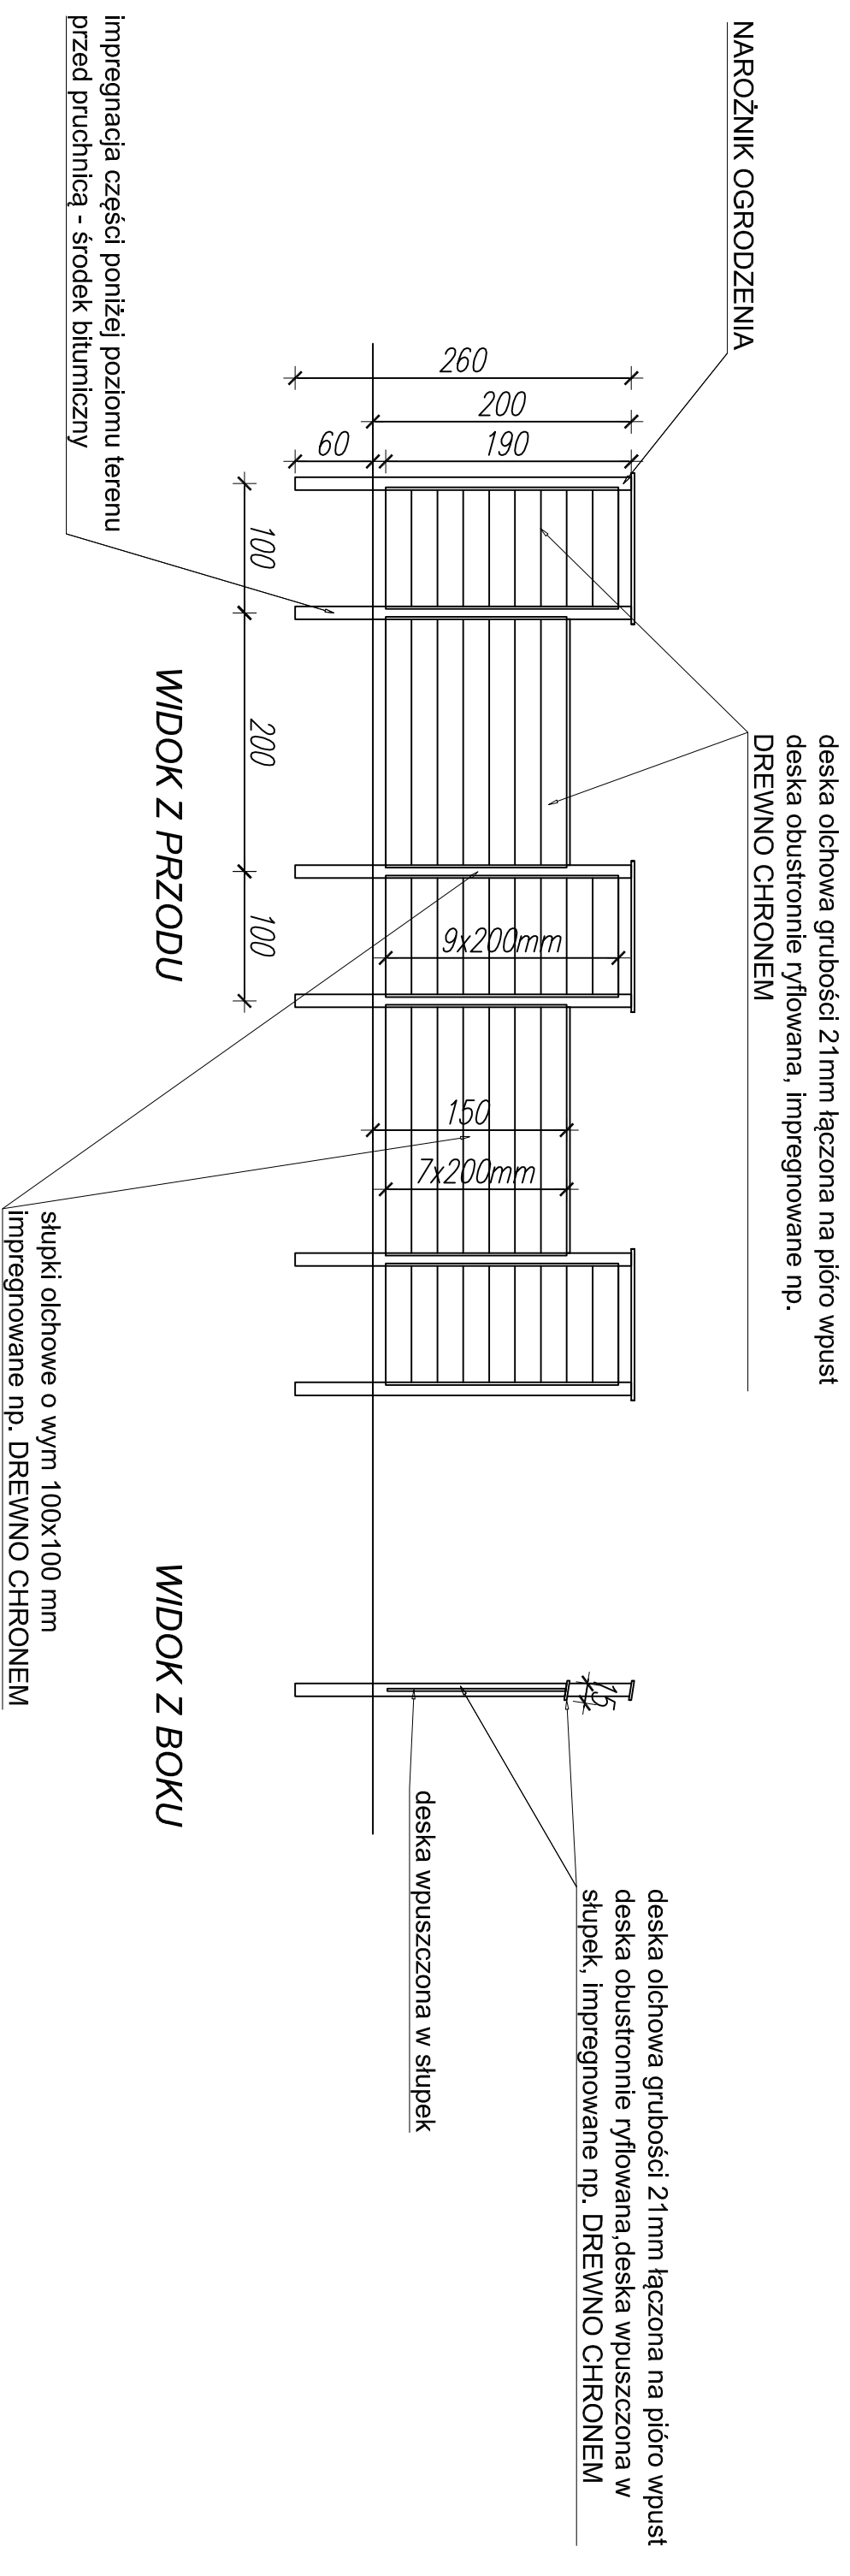

WIZUALIZACJA LABIRYNTU

deska olchowa grubości 21mm łączona na pióro wpust
deska obustronnie ryflowana, impregnowane np.
DREWNO CHRONEM

deska olchowa grubości 21mm łączona na pióro wpust
deska obustronnie ryflowana, deska wpuszczona w
słupki, impregnowane np. DREWNO CHRONEM

deska wpuszczona w słupki

impregnacja części poniżej poziomu terenu
przed pruchnicą - środek bitumiczny

WIDOK Z PRZODU

WIDOK Z BOKU

słupki olchowe o wym 100x100 mm
impregnowane np. DREWNO CHRONEM

