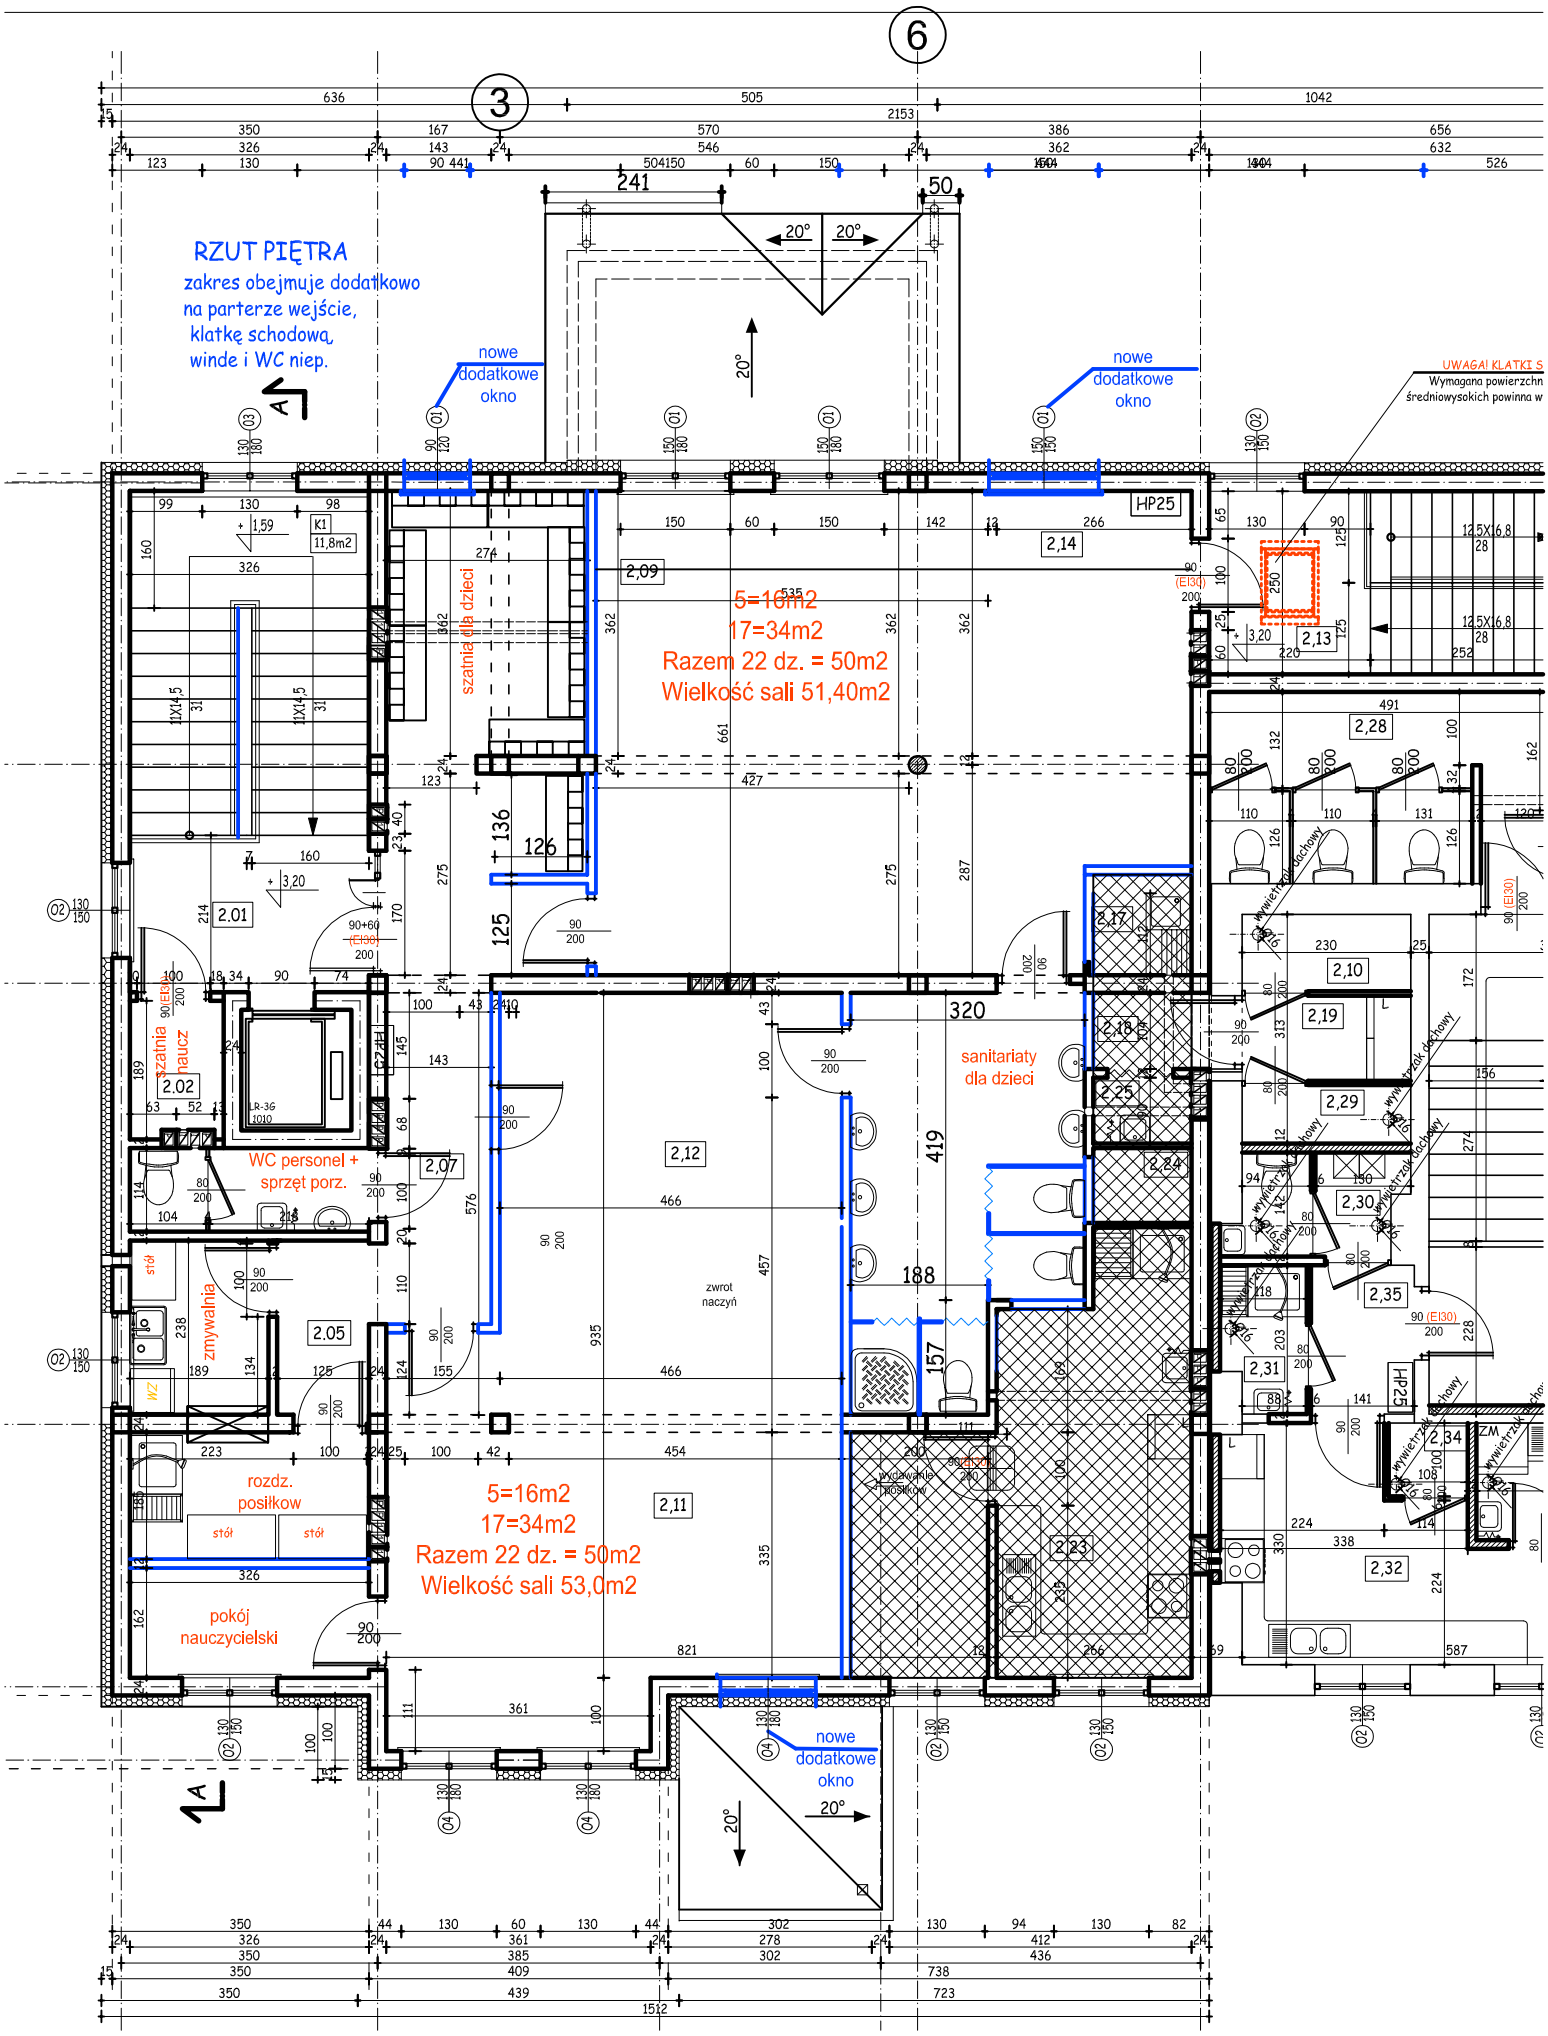
RZUT PIĘTRA
zakres obejmuje dodatkowo
na parterze wejście,
klatkę schodową,
winde i WC niep.
nowe
dodatkowe
okno
nowe
dodatkowe
okno
UWAGA! KLATKI S
Wymagana powierzchn
średniowysokich powinna w
5=16m2
17=34m2
Razem 22 dz. = 50m2
Wielkość sali 51,40m2
szatnia dla dzieci
szatnia naucz
WC personel +
sprzęt porz.
zmywalnia
rozdz.
posiłkow
pokój
nauczycielski
5=16m2
17=34m2
Razem 22 dz. = 50m2
Wielkość sali 53,0m2
sanitariaty
dla dzieci
zwrot
naczyń
wydawanie
posiłków
nowe
dodatkowe
okno
wywietrzak dachowy
HP25
HP25
2,01
2,02
2,05
2,07
2,09
2,10
2,11
2,12
2,13
2,14
2,17
2,18
2,19
2,23
2,24
2,25
2,28
2,29
2,30
2,31
2,32
2,34
2,35
K1
11,8m2
LR-36
1010
stół
stół
stół
WZ
ZM
241
50
20°
20°
20°
20°
20°
20°
136
126
125
320
419
188
157