



## ELEWACJA FRONTOWA - PÓLNOCNNA




## ELEWACJA - PÓLUDNIOWA

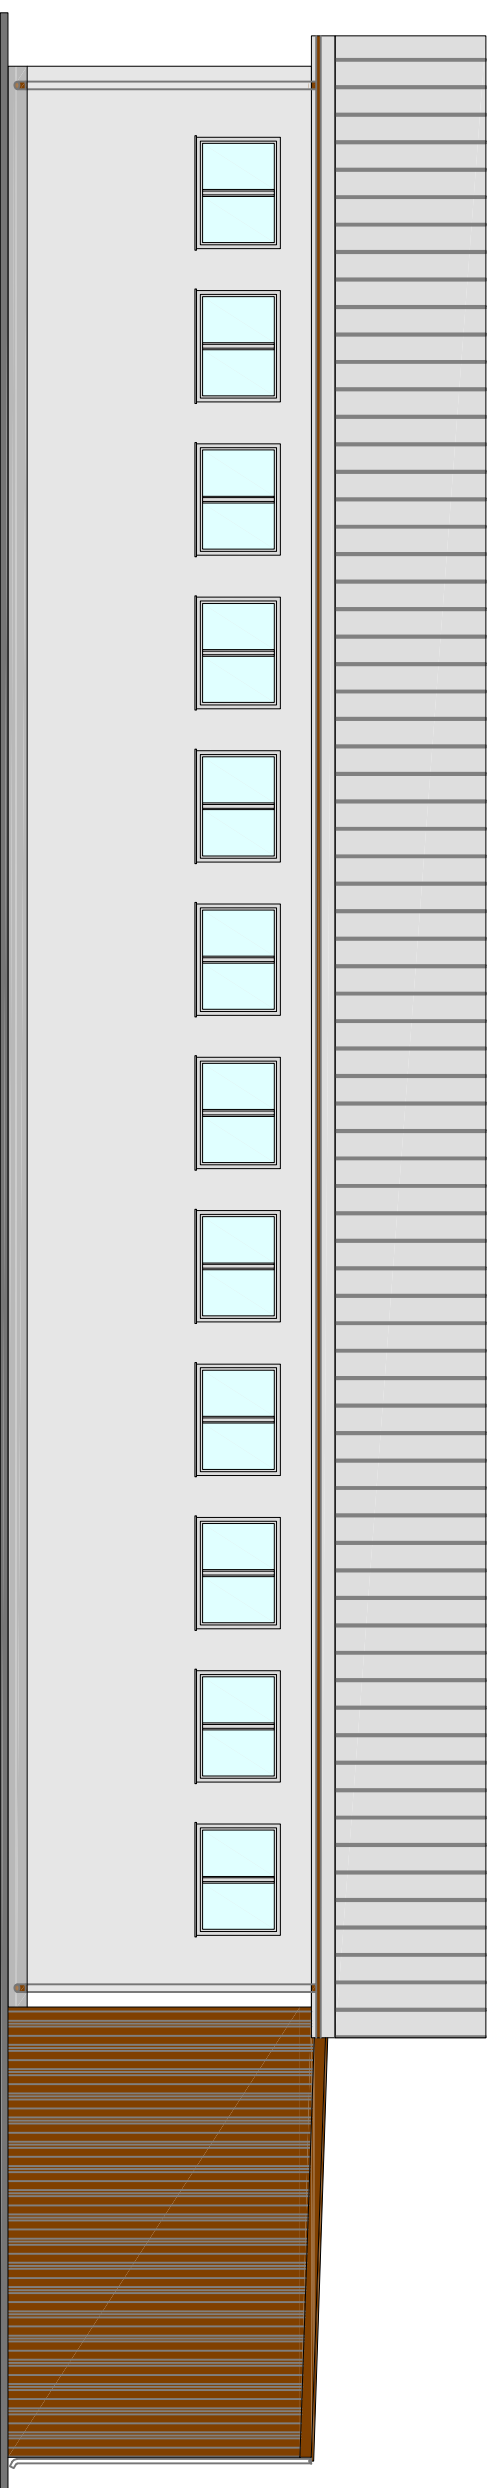

## ELEWACJA - WSCHODNIA

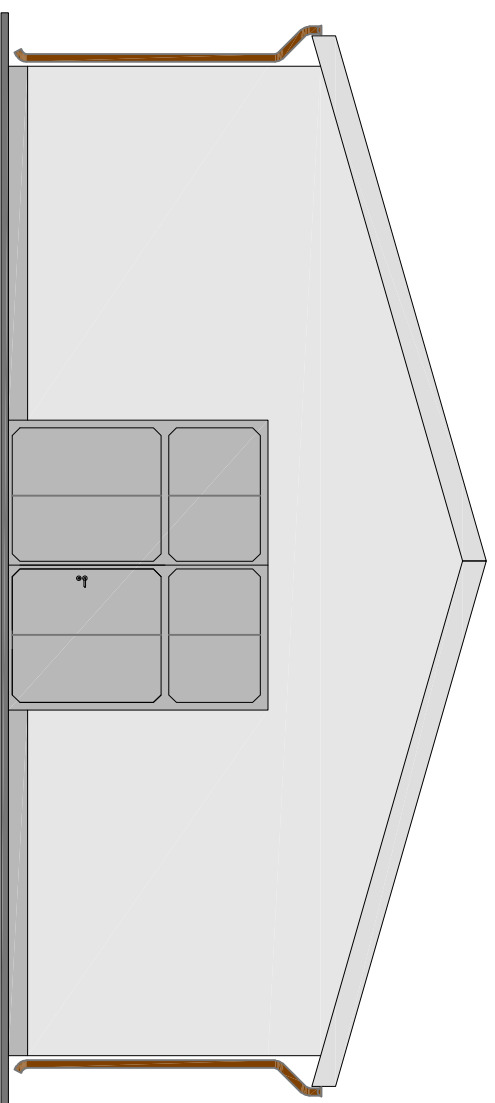

## ELEWACJA - ZACHODNIA

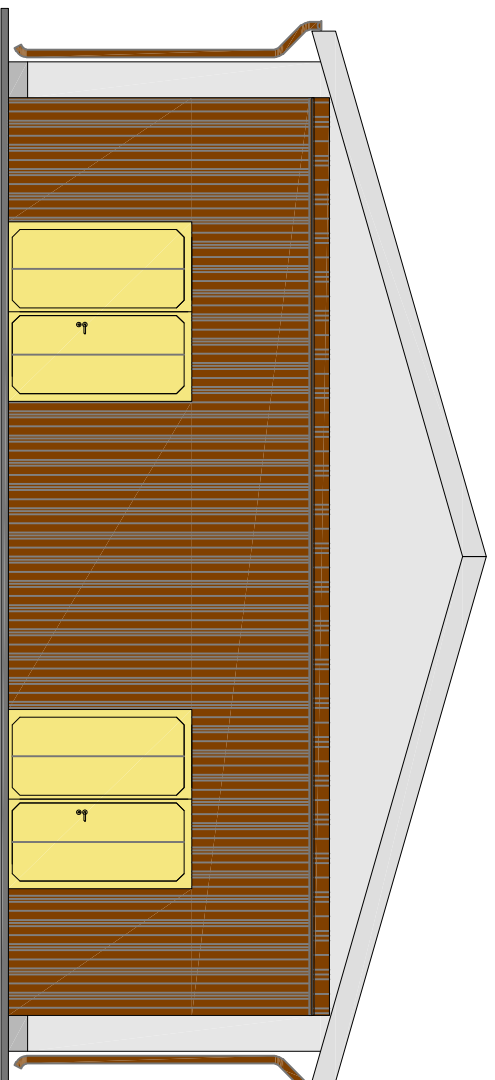

**TM-BUD** PROJEKTOWANIE  
**USŁUGI INWESTYCYJNE**  
 ul. Słoneczna 24, 97-420 Szczerców, tel. 663 221 900, www.tmbud.com.pl

**INWESTYCJA** Adaptacja hali na potrzeby  
**PROJECT** pracowni spawalniczej.

**ADRES** działka nr 3808/2,  
**ADDRESS** obręb Płaski, gmina Kleszczów

**INWESTOR** CRK Województwa Łódzkiego i PGE w Rogowcu,  
**DEVELOPER** Wola Grzymalina 2, 97-427 Rogowiec

**RYSYNEK** Elewacje - stan projektowany  
**DRAWING**

**PROJEKTANT** mgr. inż. Tomasz Kucharski  
**KONSTRUKCJE** upr. nr LOD/3331/PBKb/17

**BRANŻA** /INDUSTRY **SKALA** /SCALE **DATA** /DATE **NR** /No.  
 BUDOWLANA 1:100 wrzesień 2022 B/03