


# Maszt flagowy

1:20

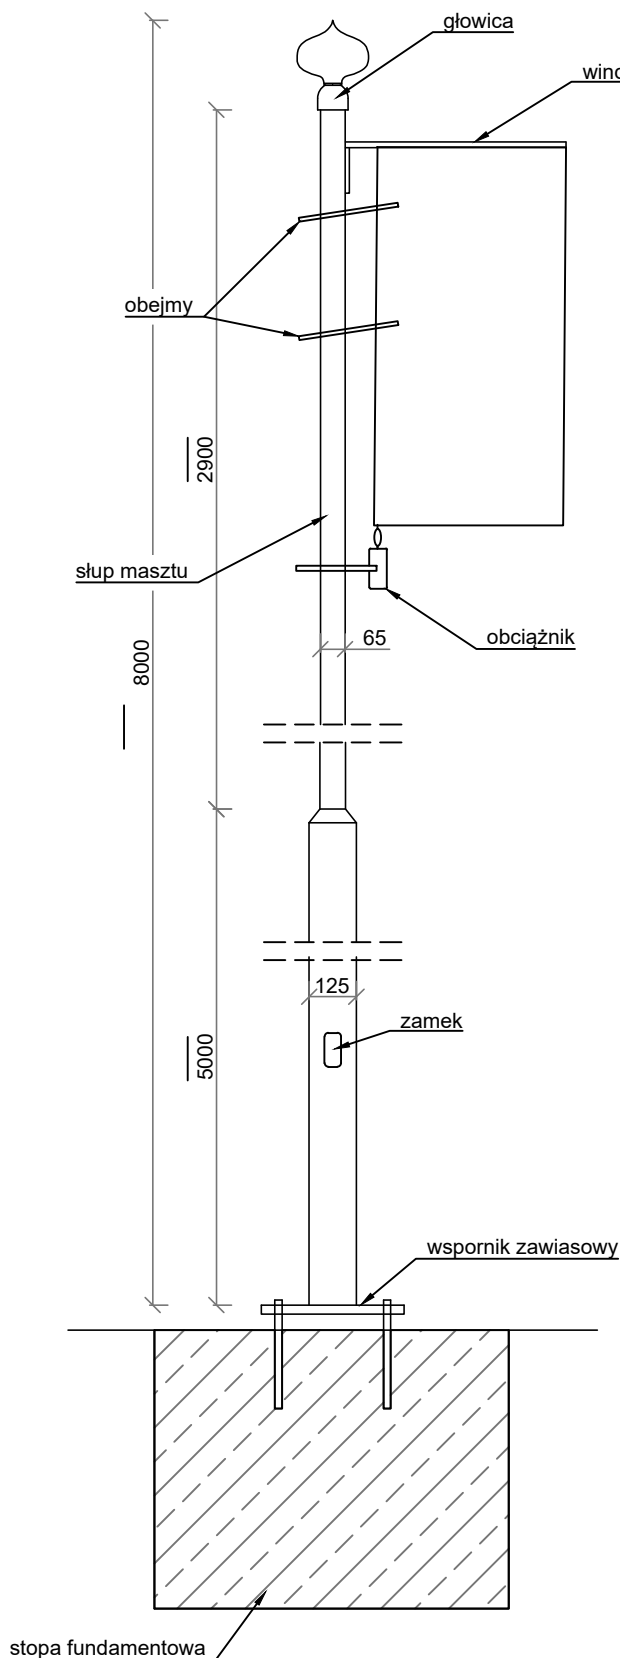

## UWAGI

1. Wymiary podano w mm.
2. Na rysunku przedstawiono rozwiązanie przykładowego Producenta. Dopuszcza się zastosowanie innego rozwiązania po zaakceptowaniu przez Nadzór Autorski oraz Inspektora Nadzoru.
3. Podczas wykonawstwa stosować się do zaleceń i wytycznych wybranego Producenta.
4. Do wykonania 3 maszty flagowe.
5. Lokalizacja masztów zgodnie z planem wyposażenia.
6. Fundament z betonu C20/25, zbrojony prętami 3#10, stal A-IIIIN, strzemiona #6 co 30 cm.
7. Kolor biały.

Pracownia Projektowa Korzonek Konstrukcje 82-500 Kwidzyn ul. Warszawska 36/3	Imię i Nazwisko:		Nr upr.:	Data:	Podpis:
	BRANŻA KONSTRUKCYJNA				
	Projektant:	mgr inż. Maciej Korzonek	POM/0318/ POOK/13	08.2019	
	Projektant:	mgr inż. Krzysztof Kryża	POM/0308/ POOK/14	08.2019	
	Sprawdzający:	mgr inż. Marcin Sołtysek	POM/0114/ POOK/10	08.2019	
Investor:	Gmina Żnin, ul. 700-lecia 39, 88-400 Żnin				Skala:
Investycja:	Przebudowa przystani żeglarskiej w Rydlewie nad jeziorem Żnińskim Małym na dz nr 5/1, 5/2, 6/2, 7/1, 7/2, 840/3.				1:20
Studium: Projekt Wykonawczy	Tytuł projektu:	Przebudowa przystani żeglarskiej w Rydlewie.			Rysunek nr: <b>24</b>
	Tytuł rysunku:	Maszt flagowy			