

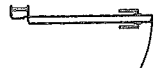
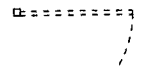
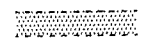






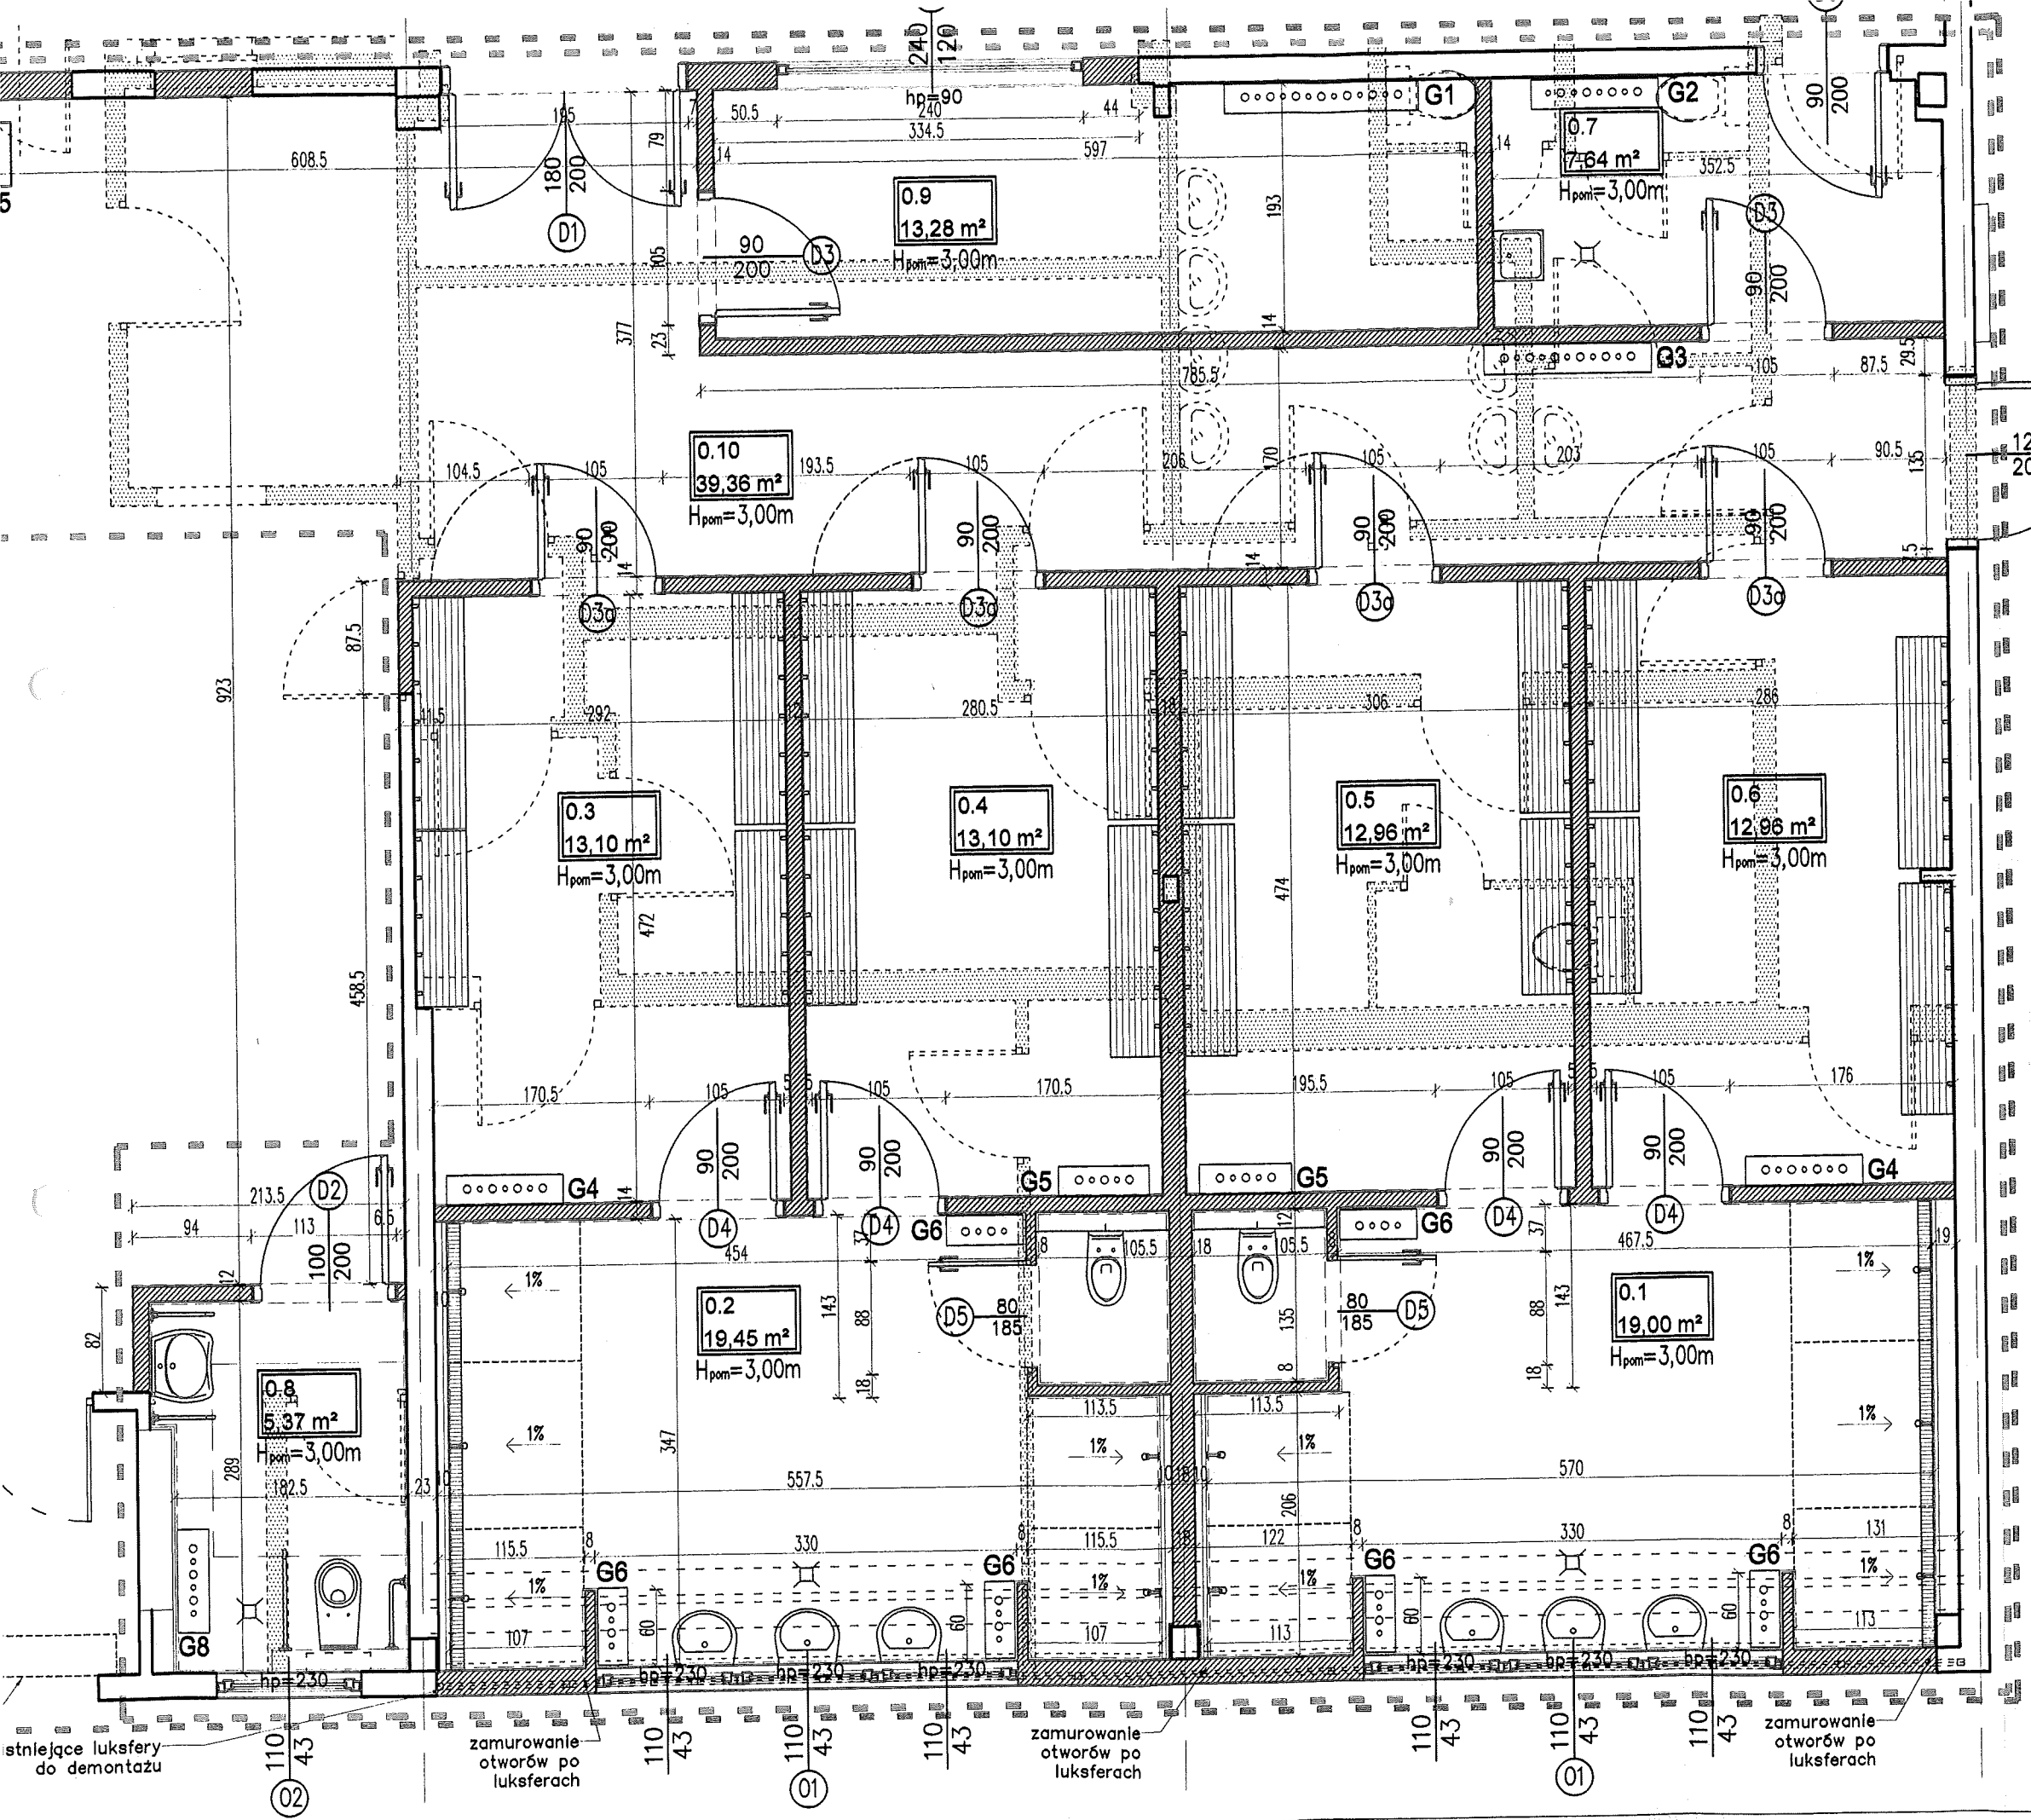
-  Projektowane wyposażenie sanitarne
-  Wyposażenie sanitarne do demontażu
-  Projektowana stolarka
-  Istniejąca stolarka do demontażu
-  Istniejące ściany do wyburzenia
-  Projektowane ściany
-  Istniejące ściany
-  Granica opracowania projektu architektury
-  Granica opracowania projektu instalacji sanitarnych

ZESTAWIENIE POWIERZCHNI

0.1	Węzeł sanitarno-natrykowy	19,00 m ²
0.2	Węzeł sanitarno-natrykowy	19,45 m ²
0.3	Szatnia	13,10 m ²
0.4	Szatnia	13,10 m ²
0.5	Szatnia	12,96 m ²
0.6	Szatnia	12,96 m ²
0.7	Pomieszczenie porządkowe	7,64 m ²
0.8	Toaleta przystosowana dla niepełnosprawnych	5,37 m ²
0.9	Pomieszczenie dla trenerów	13,28 m ²
0.10	Komunikacja	39,36 m ²
SUMA		166,22 m²

UWAGI:
1. Wszystkie ściany o grubości 18 cm wykonać z gazobetonu.

Archimmodicus s.j.		Archimmodicus s.j. Mariusz Fabjanowski, Grzegorz Kędzi 50-323 Wrocław, ul. Kluczborska 13/1 tel. 0503176038, tel./fax (071) 75841		
Investor	Gmina Wrocław	Adres	ul. Parkowa 14-16; 51-616 Wrocław	
Obiekt	Hala sportowa	Adres	ul. Parkowa 14-16; 51-616 Wrocław	
Adres geod.	AM 15; obręb Zalesie, nr dz 11/2;	Temat projektu	Przebudowa i remont Hali sportowej „Parkowa” przy ul. Parkowej 14-16 we Wrocławiu	
Temat rysunku	RZUT PARTERU			
Architektura:	Imię i nazwisko	Data	Nr upr.	F
Projektował:	dr inż. arch. Przemysław Nowakowski	09.2015.	294/84/UW	
Sprawdził:	mgr inż. arch. Grzegorz Gajewski	09.2015.	2503/DOIA	
Asystent:	mgr inż. arch. Anna Paluch	09.2015.		
Asystent:	mgr inż. arch. Paulina Skiba	09.2015.		
Konstrukcje Projektował:	mgr inż. arch. Grzegorz Kędziaraki	09.2015.	201/DOŚ/09	
Sprawdził:	mgr inż. arch. Mariusz Fabjanowski	09.2015.	145/DOŚ/05	
ARCHM/49/15	1:50	PW	Budowlana	A-01
Nr projektu	Skala	Faza	Branża	Nr rysu



istniejące luksfery do demontażu

zamurowanie otworów po luksferach

zamurowanie otworów po luksferach

zamurowanie otworów po luksferach