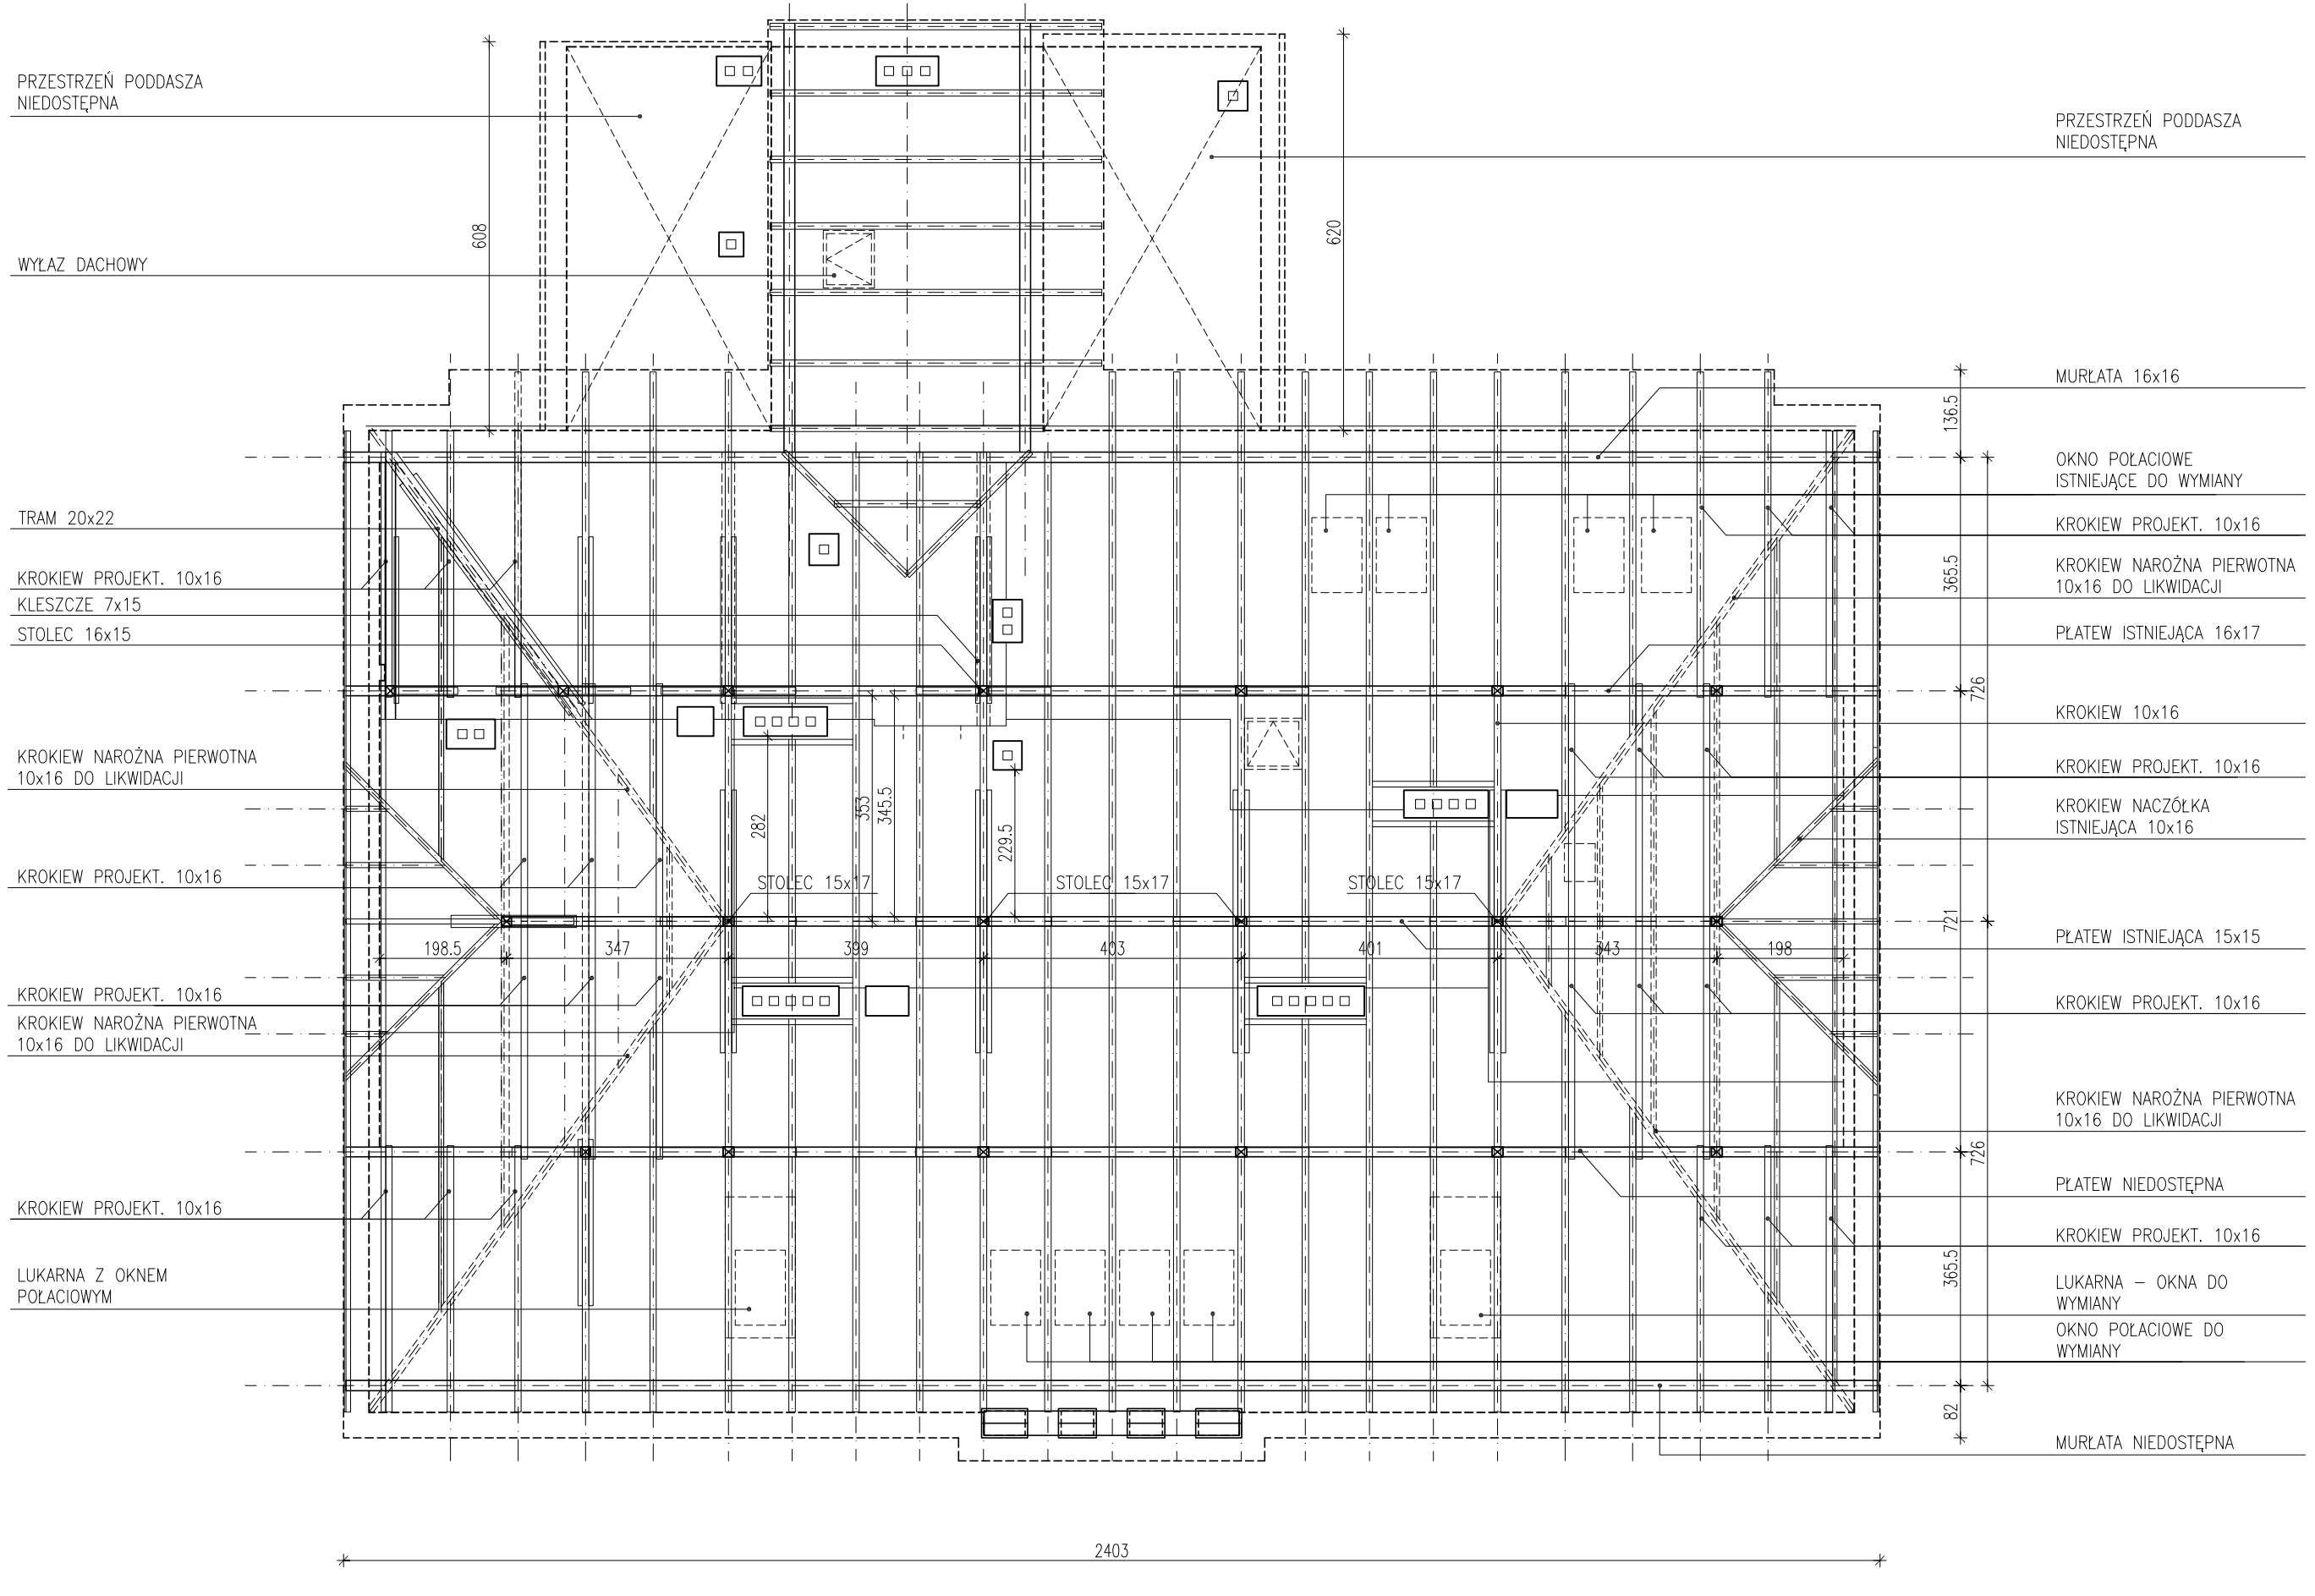


| | | | |
|---|---|---|---|
| Jednostka projektowa | BIURO PROJEKTÓW TOMASZ MOSKAL<br>ul. Bobrzyńskiego 43A/20, 30–348 Kraków, tel.: 608 358 229 | | |
| Inwestor | Powiat Leżajski<br>ul. Miciewicza 8, 37–300 Leżajsk | | |
| Obiekt | Remont dachu budynku Specjalnego Ośrodka Szkolno–Wychowawczego w Leżajsku | | |
| Adres | ul. Mickiewicza 76, działki nr ewid: 3530/3<br>Obręb: 0020 Leżajsk, Jednostka ewid.: 180801_1 Leżajsk Miasto | | |
| Branża | architektura | | |
| Faza | projekt budowlany | | |
| Projektant | dr inż. arch.<br>Tomasz Moskal | architektura<br>A–02/03 | |
| Sprawdzający | mgr inż. arch.<br>Dariusz Szporna | architektura<br>MPOIA/025/2003 | |
| Data | lipiec 2020 | | |
| Tytuł rysunku | rzut więźby | | |
| Skala | 1:50 | | |
| Numer | A–01 | | |