


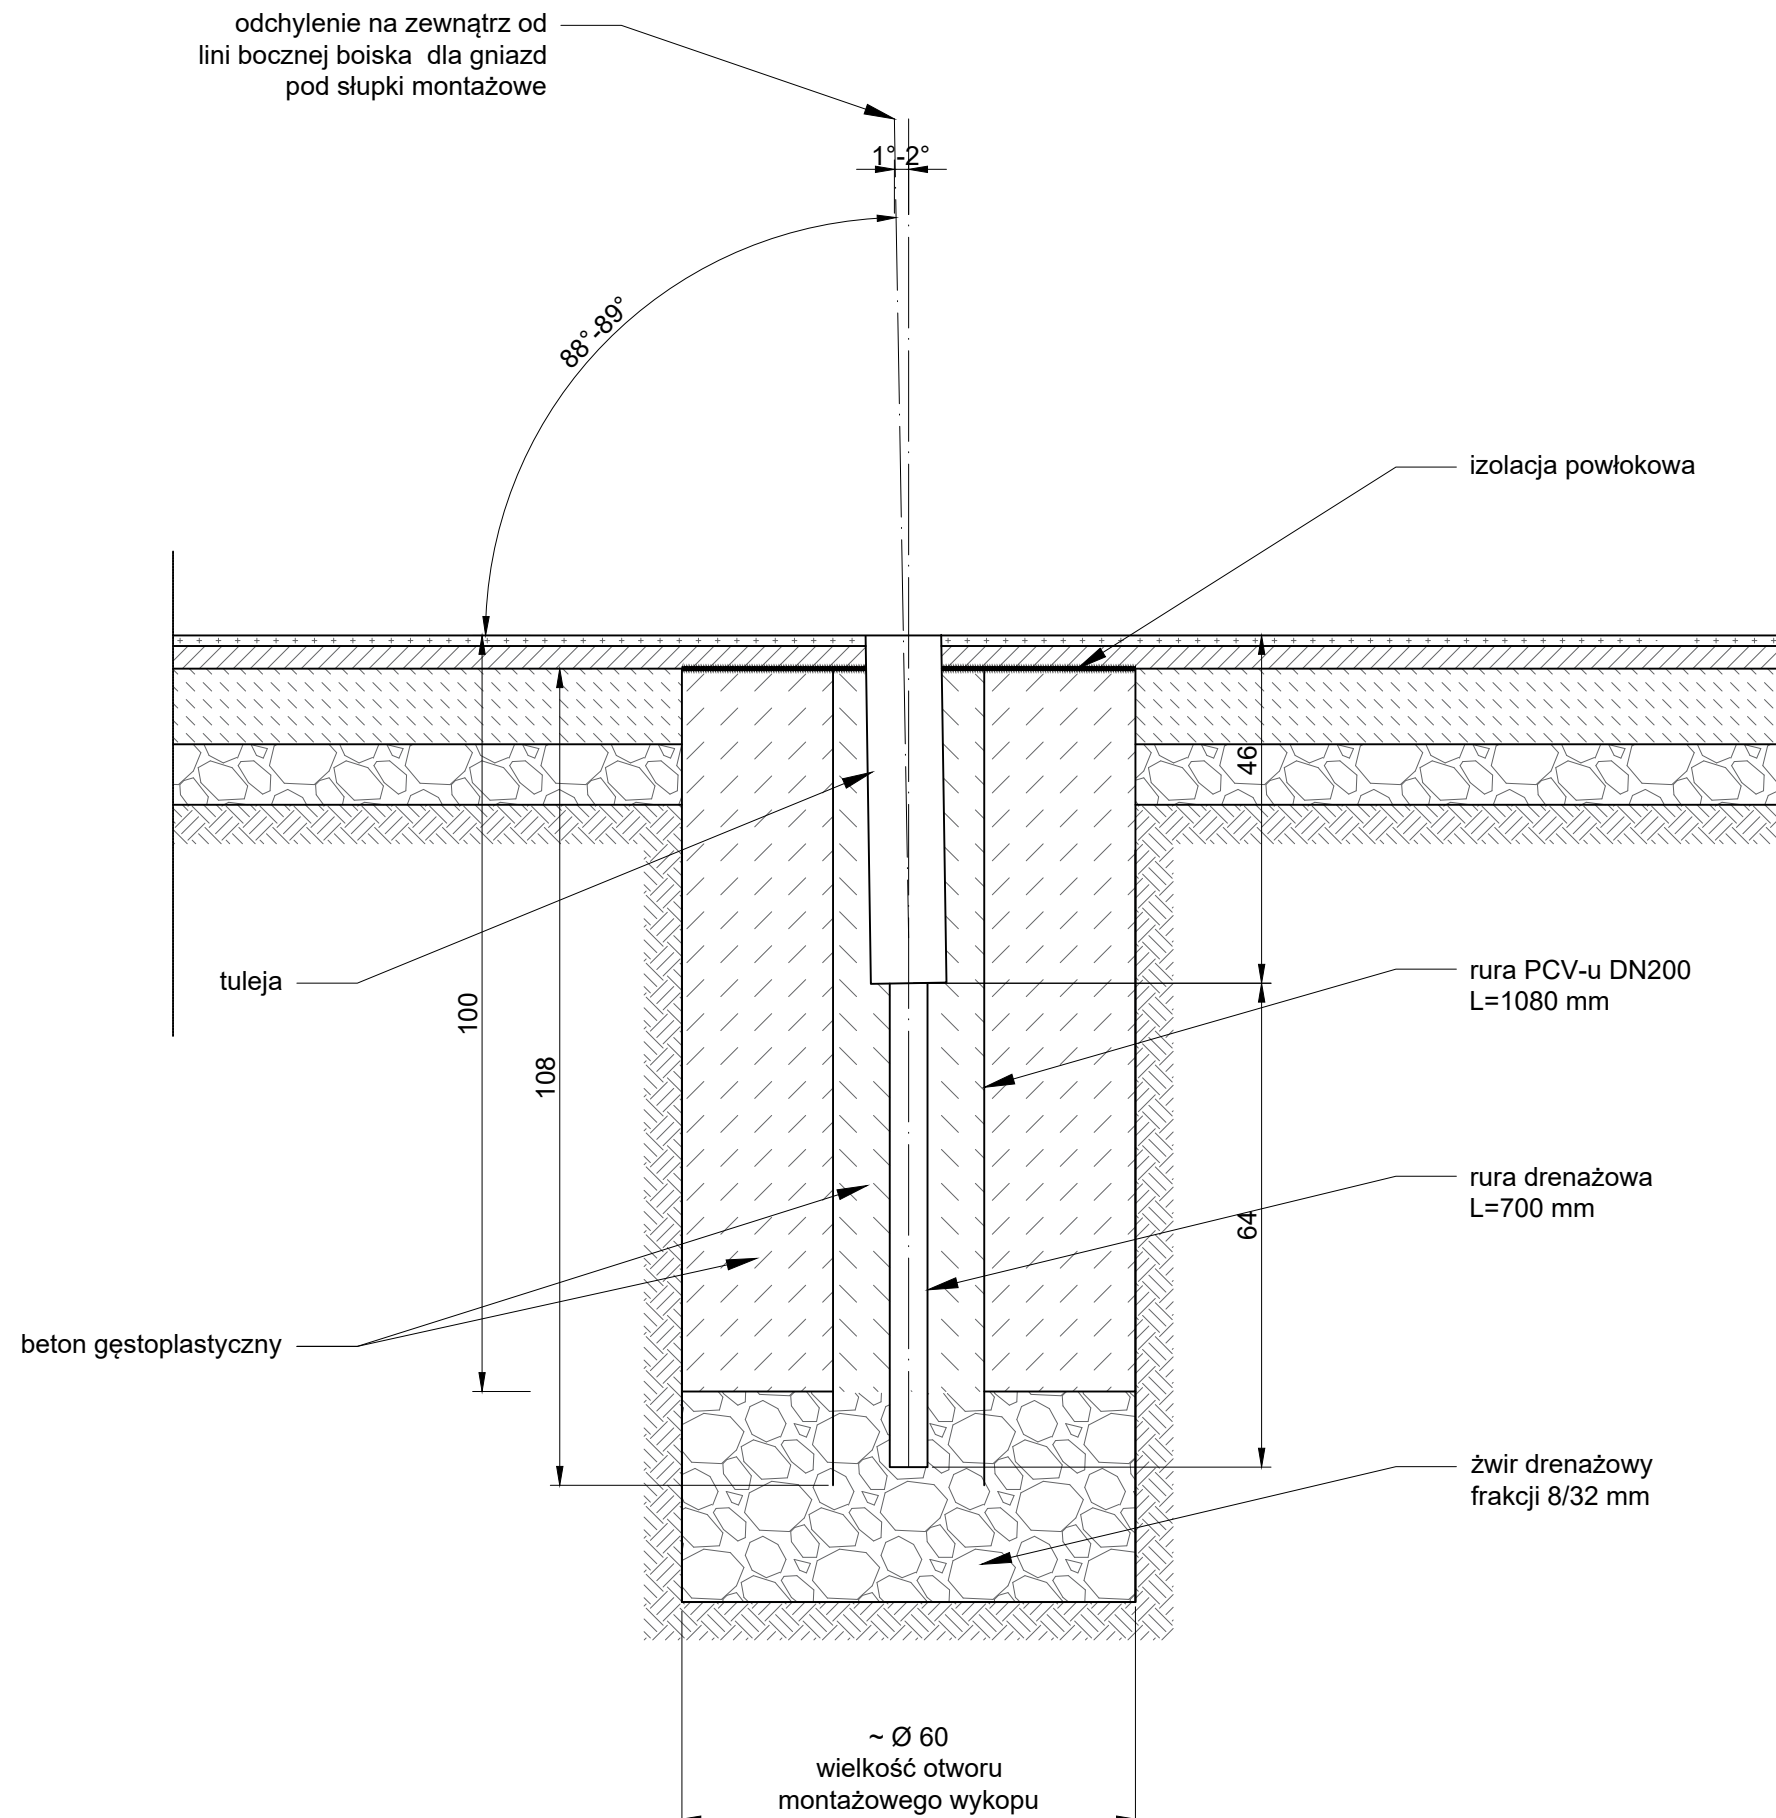

SŁUPKI UNIWERSALNE
 SKALA 1: 10



UWAGI:

1. Wymiary podano w cm.
2. Wykonawca jest zobowiązany do wykonania obmiaru przed dokonaniem zamówienia materiału.
3. Wymiary należy sprawdzić w stanie rzeczywistym. Projektant zastrzega, że mogą być niewielkie rozbieżności w wymiarach stanu istniejącego.
4. Wykonać dwie tuleje montażowe umożliwiające zamontowanie uniwersalnych słupków do siatkówki.

INWESTOR		 SOSiR Słupsk		Ślupski Ośrodek Sportu i Rekreacji 76-200 Słupsk ul. Szczecińska 99		
JEDNOSTKA PROJEKTOWA				"INDOM" Mieczysław Tkaczyk ul. Ogrodowa 5, 80-297 Banino		
TEMAT		REMONT OGÓLNODOSTĘPNYCH BOISK WIELOFUNKCYJNYCH WRAZ Z BUDOWĄ OŚWIETLENIA Słupsk; dz. nr 869, 11/61; obręb 10; Identyfikator działki 226301_1.0010.869, 226301_1.0010.11/61				
ARCHITEKTURA - ZESPÓŁ AUTORSKI:						
PROJEKTOWAL		mgr inż. arch. Olga Zabulewicz		opr. arch. b/o nr 528/POOKK/2012 PO-1238		
		DATA		PODPIS		
SPRAWDZIAL		mgr inż. arch. Katarzyna Jeske		opr. arch. b/o nr PO/KK/178/2007 PO-0932		
		DATA		PODPIS		
Opracowała: mgr inż. arch. Magdalena Roszkowska						
ŚLUPSKI UNIwersalne Fundament						
RYSUNEK	DATA	FAZA	BRANŻA	SKALA	FORMAT	NR RYSUNKU
	MARZEC 2024	DOK. PROJEKT.	ARCH.	1:10	A3	10