

BOISKO DO PIŁKI NOŻNEJ

PRZEKRÓJ A'-A''


SKALA 1: 10

TRAWA SYNTETYCZNA

warstwa syntetyczna ze sztucznej trawy z wypełnieniem piaskiem kwarcowym i granulem EPDM 40-55 mm
prefabrykowana mata elastyczna shockpad; min. 10 mm
warstwa wyrównawcza miał kamienny 0-4 mm; 30 mm
istniejąca podbudowa z kruszywa kamiennego
grunt rodzimy

NAWIERZCHNIA Z KOSTKI

kostka betonowa 20x20 cm 60 mm
podsyпка cementowo - piaskowa 30 mm
kruszywo kamienne łamane o frakcji 0-31,5 mm 100 mm
podsyпка piaskowa 100 mm
grunt rodzimy

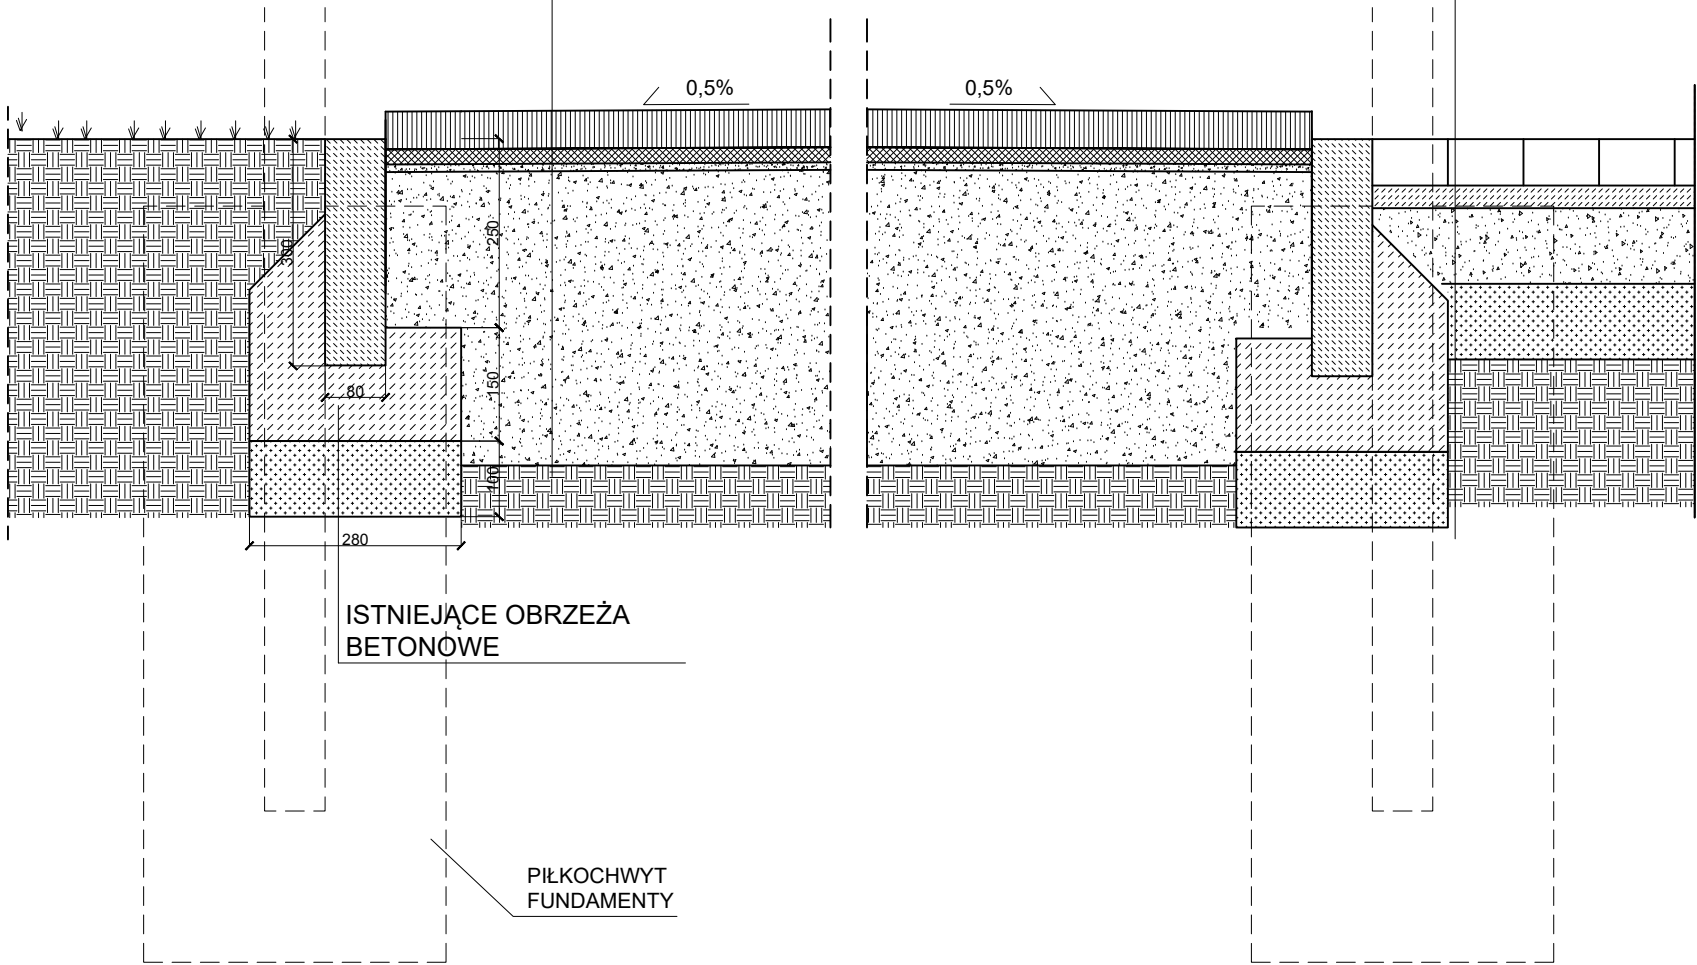

Wymagania dotyczące nawierzchni:

- Powinna zapewniać dobre warunki do gry w różnych temperaturach tj. od -5 do +25 stopni Celsjusza.
- Powinna być odporna na promieniowanie UV.
- Powinna zapewniać stałe i trwałe utrzymanie równości nawierzchni w okresie eksploatacji.
- Powinna zapewniać możliwość gry w obuwii piłkarskim uzbrojonym w kolki.
- Powinna być bezpieczna dla zdrowia i życia osób z niej korzystających.
- Powinna być mocna, wytrzymała i odporna na wyrywanie ze względu na częstej jej wykorzystywanie.

UWAGI:

- Wymiary podano w mm.
- Wykonawca jest zobowiązany do wykonania obmiaru przed dokonaniem zamówienia materiału.
- Wymiary należy sprawdzić w stanie rzeczywistym. Projektant zastrzega, że mogą być niewielkie rozbieżności w wymiarach stanu istniejącego.

INWESTOR	 <b>SOSiR</b> Słupsk		Słupski Ośrodek Sportu i Rekreacji 76-200 Słupsk ul. Szczecińska 99			
JEDNOSTKA PROJEKTOWA	 <b>DOM</b>		<b>"INDOM"</b> <b>Mieczysław Tkaczyk</b> ul. Ogrodowa 5, 80-297 Banino			
TEMAT	<b>REMONT OGÓLNODOSTĘPNYCH BOISK WIELOFUNKCYJNYCH WRAZ Z BUDOWĄ OŚWIETLENIA</b> Słupsk; dz. nr 869, 11/61; obręb 10; Identyfikator działki 226301_1.0010.869, 226301_1.0010.11/61					
ARCHITEKTURA - ZESPÓŁ AUTORSKI:						
PROJEKTOWAŁ	mgr inż. arch. Olga Zabulewicz		upr. arch. b/o nr 528/POOKK/2012 PO-1238			
	DATA		PODPIS			
SPRAWDZIŁ	mgr inż. arch. Katarzyna Jeske		upr. arch. b/o nr PO/IKK/178/2007 PO-0932			
	DATA		PODPIS			
Opracowała: mgr inż. arch. Magdalena Roszkowska						
RYSUNEK	<b>BOISKO DO PIŁKI NOŻNEJ PRZEKRÓJ A'-A''</b>					
	DATA	FAZA	BRANŻA	SKALA	FORMAT	NR RYSUNKU
	MARZEC 2024	DOK. PROJEKT.	ARCH.	1:10	A3	05