



SŁUPY OŚWIETLENIOWE

SŁUP H=10m

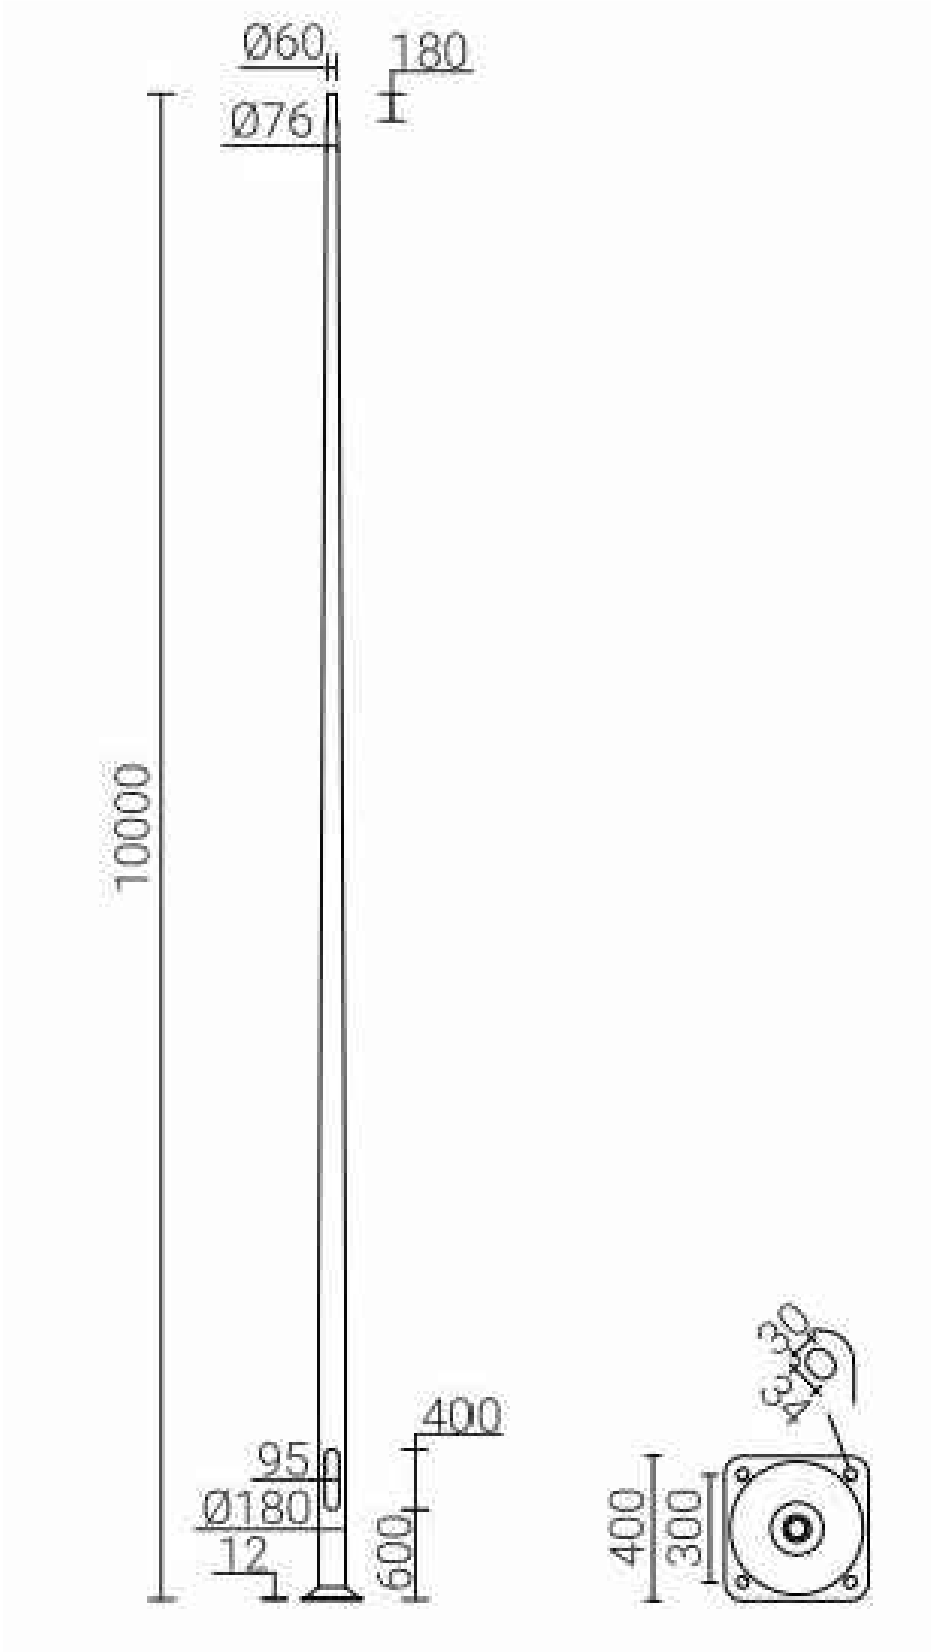

FUNDAMENT SŁUPA 10m

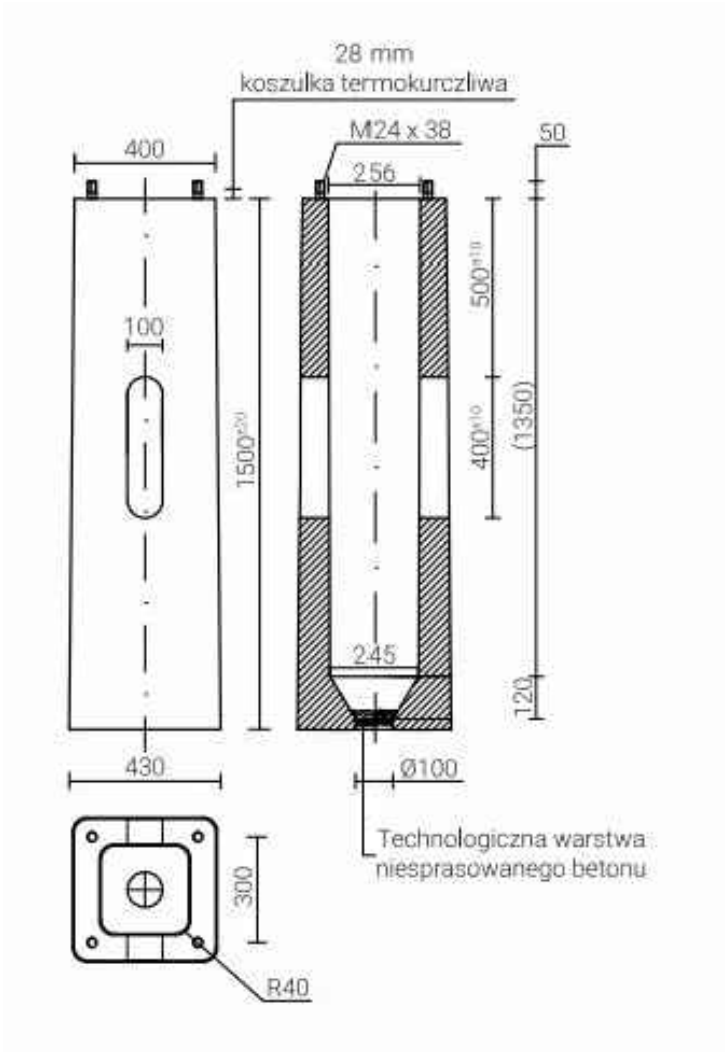

**SŁUP 10m**  
ŚREDNICA PRZY PODSTAWIE 180 mm  
WYKOŃCZENIE szlifowane anodowane aluminium, opcja  
zabezpieczenia elastomerem w kolorze słupa do  
wysokości 350 mm  
STOPIEŃ OCHRONY IP 54 dla wnętrza słupowej  
ŚREDNICA ZAKOŃCZENIA SŁUPA ø60 x 180 mm

|   |   |                  |   |       |        |            |
|---|---|------------------|---|-------|--------|------------|
| INWESTOR  |  <b>Słupsk</b>   |                  | Słupski Ośrodek Sportu i Rekreacji<br>76-200 Słupsk<br>ul. Szczecińska 99 |       |        |            |
| JEDNOSTKA PROJEKTOWA                            |  <b>INDOM</b>  |                  | "INDOM"<br>Mieczysław Tkaczyk<br>ul. Ogrodowa 5, 80-297 Banino            |       |        |            |
| TEMAT   | REMONT OGÓLNODOSTĘPNYCH BOISK WIELOFUNKCYJNYCH<br>WRAZ Z BUDOWĄ OŚWIETLENIA<br>Słupsk; dz. nr 869, 11/61; obręb 10; Identyfikator działki<br>226301_1.0010.869, 226301_1.0010.11/61 |                  |   |       |        |            |
| ARCHITEKTURA - ZESPÓŁ AUTORSKI:                 |   |                  |   |       |        |            |
| PROJEKTOWAŁ                                     | mgr inż. arch. Olga Zabulewicz  |                  | upr. arch. b/o nr 528/POOKK/2012 PO-1238                                  |       |        |            |
|   | DATA  |                  | PODPIS  |       |        |            |
| SPRAWDZIŁ                                       | mgr inż. arch. Katarzyna Jeske  |                  | upr. arch. b/o nr PO/KK/178/2007 PO-0932                                  |       |        |            |
|   | DATA  |                  | PODPIS  |       |        |            |
| Opracowała: mgr inż. arch. Magdalena Roszkowska |   |                  |   |       |        |            |
| RYSUNEK   | SŁUPY OŚWIETLENIOWE   |                  |   |       |        |            |
|   | DATA  | FAZA             | BRANŻA  | SKALA | FORMAT | NR RYSUNKU |
|   | MARZEC<br>2024  | DOK.<br>PROJEKT. | ARCH.   | -     | A3     | 16         |