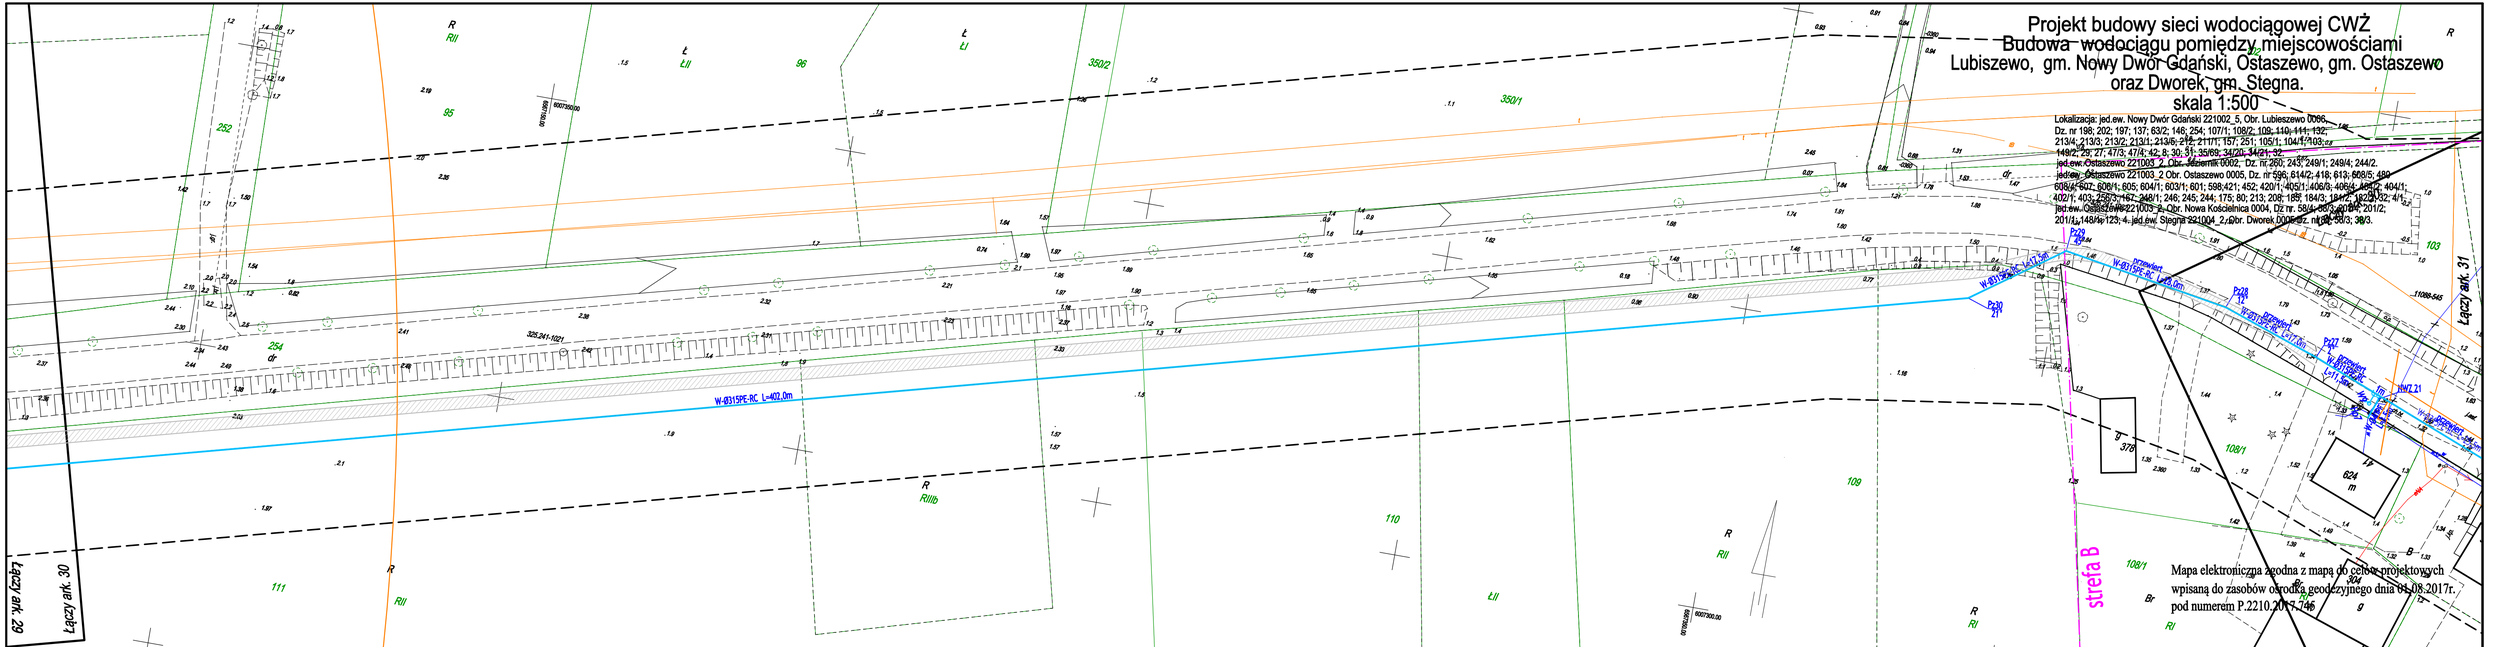
Projekt budowy sieci wodociągowej CWŻ
Budowa wodociągu pomiędzy miejscowościami
Lubiszewo, gm. Nowy Dwór Gdański, Ostaszewo, gm. Ostaszewo
oraz Dworek, gm. Stegna.
skala 1:500
Lokalizacja: jed.ew. Nowy Dwór Gdański 221002_5, Obr. Lubieszewo 0006,
Dz. nr 198; 202; 197; 137; 63/2; 146; 254; 107/1; 108/2; 109; 110; 111; 132;
213/4; 213/3; 213/2; 213/1; 213/6; 212; 211/1; 157; 251; 105/1; 104/1; 103;
149/2; 29; 27; 47/3; 47/4; 42; 8; 30; 31; 35/69; 34/20; 14/31; 32;
jed.ew. Ostaszewo 221003_2, Obr. Kazimierz 0002, Dz. nr. 260; 243; 249/1; 249/4; 244/2.
jednew. Ostaszewo 221003_2 Obr. Ostaszewo 0005, Dz. nr 596; 614/2; 418; 613; 608/5; 480
608/4; 607; 606/1; 605; 604/1; 603/1; 601; 598;421; 452; 420/1; 405/1; 406/3; 406/4; 406/2; 404/1;
402/1; 403; 256/3; 167; 248/1; 246; 245; 244; 175; 80; 213; 208; 185; 184/3; 184/2; 182/3; 182/2; 4/1;
jed.ew. Ostaszewo 221003_3, Obr. Nowa Kościelnica 0004, Dz nr. 580/4; 580/3; 201/2;
201/1; 148/4; 123; 4, jed.ew. Stegna 221004_2,Obr. Dworek 0004 Dz. nr. 96; 95/3; 39/3.
Mapa elektroniczna zgodna z mapą do celów projektowych
wpisaną do zasobów ośrodka geodezyjnego dnia 01.08.2017r.
pod numerem P.2210.2017.746
strefa B
Łączy ark. 29
Łączy ark. 30
Łączy ark. 31
W-Ø315PE-RC L=402.0m
W-Ø315PE-RC L=17.0m
W-Ø315PE-RC L=28.0m
W-Ø315PE-RC L=217.0m
W-Ø315PE-RC L=271.0m
W-Ø315PE-RC L=24.0m
W-Ø315PE-RC L=17