



**POLSKA**  
SPÓŁKA GAZOWNICTWA

**Polska Spółka Gazownictwa sp. z o.o.**  
**Oddział Zakład Gazowniczy w Gdańsku**  
ul. Wałowa 41/43, 80-858 Gdańsk  
tel. 58 326 35 00, faks 58 326 35 04

**Dział Zarządzania Majątkiem Sieciowym**  
ul. Wałowa 41/43, 80-858 Gdańsk  
uzgodnienia.gdansk@psgaz.pl

**UZGODNIENIE NR 6224/BR/OTI/2023**  
**z dnia: 2023-09-06**

**Zadanie:** Przebudowa skrzyżowania w pasie drogowym ulic NSZZ Solidarność i ul. PCK w Pruszczu Gdańskim

**Opracowanie:** Projekt zagospodarowania terenu

**Miejscowość:** Pruszcz Gdański (gm. m. Pruszcz Gdański)

**Adres:** skrzyżowanie ulic NSZZ Solidarność i ul. PCK

**Projektant:** Andrzej Nagórski, upr. nr: GT-8346-III/19/TO/77

**Inwestor:** Gmina Miejska Pruszcz Gdański Grunwaldzka 20 83-000 Pruszcz Gdański

**Opracowanie jw. UZGADNIA SIĘ.**

Warunki uzgodnienia zawarto na drugiej stronie.

**Warunki uzgodnienia:**

1. Rozpoczęcie robót należy zgłosić pisemnie w siedzibie właściwej dla terenu inwestycji Gazowni, nie później niż 7 dni przed planowanym terminem ich rozpoczęcia.
2. W przypadku natrafienia na niezainwentaryzowaną sieć gazową należy wstrzymać prace i niezwłocznie powiadomić właściwą, dla terenu inwestycji, Gazownię.
3. Wszelkie uszkodzenia sieci gazowej Inwestor i Wykonawca zobowiązani są usunąć własnym kosztem i staraniem. Inwestor/Wykonawca w związku z uszkodzeniem, ponosi odpowiedzialność z tytułu szkody wynikowej poniesionej przez Polską Spółkę Gazownictwa sp. z o.o. Oddział Zakład Gazowniczy. O uszkodzeniu sieci gazowej sprawca zobowiązany jest niezwłocznie powiadomić Pogotowie Gazowe tel. nr 992.
4. Uzgodnienie jest ważne przez okres 24 miesięcy od daty jego wydania.
5. Wszelkie zmiany w dokumentacji projektowej, dokonane po wydaniu niniejszego uzgodnienia, wymagają ponownego uzgodnienia projektu w PSG sp. z o.o. Oddział Zakład Gazowniczy, Dział Zarządzania Majątkiem Sieciowym/Gazownia.
6. Za aktualność mapy do celów projektowych i jej zgodność z stanem rzeczywistym terenu odpowiada projektant.
7. W pobliżu istniejącej sieci gazowej roboty ziemne wykonywać ręcznie.
8. Szczegółowy przebieg tras istniejących gazociągów należy ustalić na budowie, na podstawie przekopów kontrolnych i potwierdzić wpisem do Dziennika Budowy.
9. Przy układaniu obcego uzbrojenia należy zachować wszystkie wymagane odległości od istniejącej/projektowanej sieci gazowej.
10. Zachować normatywne przykrycie gazociągu w odniesieniu do projektowanych rzędnych terenu.
11. Należy odbudować system oznakowania gazociągu za pomocą taśmy ostrzegającej
12. Zakończenie robót i gotowość do odbioru zgłosić pisemnie do właściwej, dla terenu inwestycji, Gazowni.
13. 1. Rzędne istniejących skrzynek gazowych należy dostosować do poziomu nowo projektowanych nawierzchni-pod nadzorem Gazowni, na koszt Inwestora.  
2. Zmiana rodzaju nawierzchni na inny niż w projekcie, wymaga ponownego uzgodnienia w PSG sp. z o.o.  
3. Podbudowę nawierzchni drogowej w obrębie gazociągu stabilizować z użyciem sprzętu zagęszczającego typu lekkiego.

Pieczętka i podpis:

KIEROWNIK  
Sekcja Ewidencji Majątku i Uzgodnień

  
Karol Barnas

Osoba do kontaktu: Mariusz Lipski (mariusz.lipski@psgaz.pl)

**Warunki uzgodnienia:**

1. Rozpoczęcie robót należy zgłosić pisemnie w siedzibie właściwej dla terenu inwestycji Gazowni, nie później niż 7 dni przed planowanym terminem ich rozpoczęcia.
2. W przypadku natrafienia na niezainwentaryzowaną sieć gazową należy wstrzymać prace i niezwłocznie powiadomić właściwą, dla terenu inwestycji, Gazownię.
3. Wszelkie uszkodzenia sieci gazowej Inwestor i Wykonawca zobowiązani są usunąć własnym kosztem i staraniem. Inwestor/Wykonawca w związku z uszkodzeniem, ponosi odpowiedzialność z tytułu szkody wynikowej poniesionej przez Polską Spółkę Gazownictwa sp. z o.o. Oddział Zakład Gazowniczy. O uszkodzeniu sieci gazowej sprawca zobowiązany jest niezwłocznie powiadomić Pogotowie Gazowe tel. nr 992.
4. Uzgodnienie jest ważne przez okres 24 miesiące od daty jego wydania.
5. Wszelkie zmiany w dokumentacji projektowej, dokonane po wydaniu niniejszego uzgodnienia, wymagają ponownego uzgodnienia projektu w PSG sp. z o.o. Oddział Zakład Gazowniczy, Dział Zarządzania Majątkiem Sieciowym/Gazownia.
6. Za aktualność mapy do celów projektowych i jej zgodność z stanem rzeczywistym terenu odpowiada projektant.
7. W pobliżu istniejącej sieci gazowej roboty ziemne wykonywać ręcznie.
8. Szczegółowy przebieg tras istniejących gazociągów należy ustalić na budowie, na podstawie przekopów kontrolnych i potwierdzić wpisem do Dziennika Budowy.
9. Przy układaniu obcego uzbrojenia należy zachować wszystkie wymagane odległości od istniejącej/projektowanej sieci gazowej.
10. Zachować normatywne przykrycie gazociągu w odniesieniu do projektowanych rzędnych terenu.
11. Należy odbudować system oznakowania gazociągu za pomocą taśmy ostrzegającej
12. Zakończenie robót i gotowość do odbioru zgłosić pisemnie do właściwej, dla terenu inwestycji, Gazowni.
13. 1. Rzędne istniejących skrzynek gazowych należy dostosować do poziomu nowo projektowanych nawierzchni-pod nadzorem Gazowni, na koszt Inwestora.  
2. Zmiana rodzaju nawierzchni na inny niż w projekcie, wymaga ponownego uzgodnienia w PSG sp. z o.o.  
3. Podbudowę nawierzchni drogowej w obrębie gazociągu stabilizować z użyciem sprzętu zagęszczającego typu lekkiego.

Pieczętka i podpis:

KIEROWNIK  
Sekcja Ewidencji Majątku i Uzgodnień

  
Karol Barmaś

Osoba do kontaktu: Mariusz Lipski (mariusz.lipski@psgaz.pl)



JNYCH (KOPIA Z MAPY ZASADNICZEJ)  
 eb 8 0008; dz. 1/12  
 219.26.22.1.4; 6.219.26.22.2.3  
 SKALA 1:500


PRZEDSIĘBIORSTWO  
 WODOCIĄGÓW I KANALIZACJI  
 "W i K" Sp. z o.o.  
 83-000 Pruszcz Gd.: ul. Grunwaldzka 1  
 tel./fax 58 682-24-50, 58 682-20-74  
 NIP 593-23-32-401, Regon 192643157

Pruszcz Gdański dn. 31 VIII 2023  
 Nr uzgodnień WIK  
 Przedsiębiorstwo Wodociągów i Kanalizacji "WIK" Sp. z o.o.  
 z siedzibą w Pruszczu Gdańskim, ul. Grunwaldzka 1  
 uzgadnia dokumentację w zakresie:  
 1. przyłącza wodociągowego,  
 2. przyłącza kanalizacji sanitarnej,  
 3. sieci osiedlowych,  
 4. lokalizacji obiektu.  
**BEZ UWAG I Z UWAGAMI - załącznik do uzgodnienia**

STAROSTWA  
 W PRUSZCZU  
 WYDZIAŁ GEODEZJI  
 POWATOWY  
 GEODEZYJNE

Kto wykorzystuje mo-  
 lub niezgodnie z war-  
 postanowieniom licencji  
 w wysokości dziesięciokro-  
 z art. 48a u-  
 - Prawo

GŁÓWNY SPECJALISTA  
 ds. uzgodnień dok.  
 i zamówień publicznych  
 Maja Łuczyńska

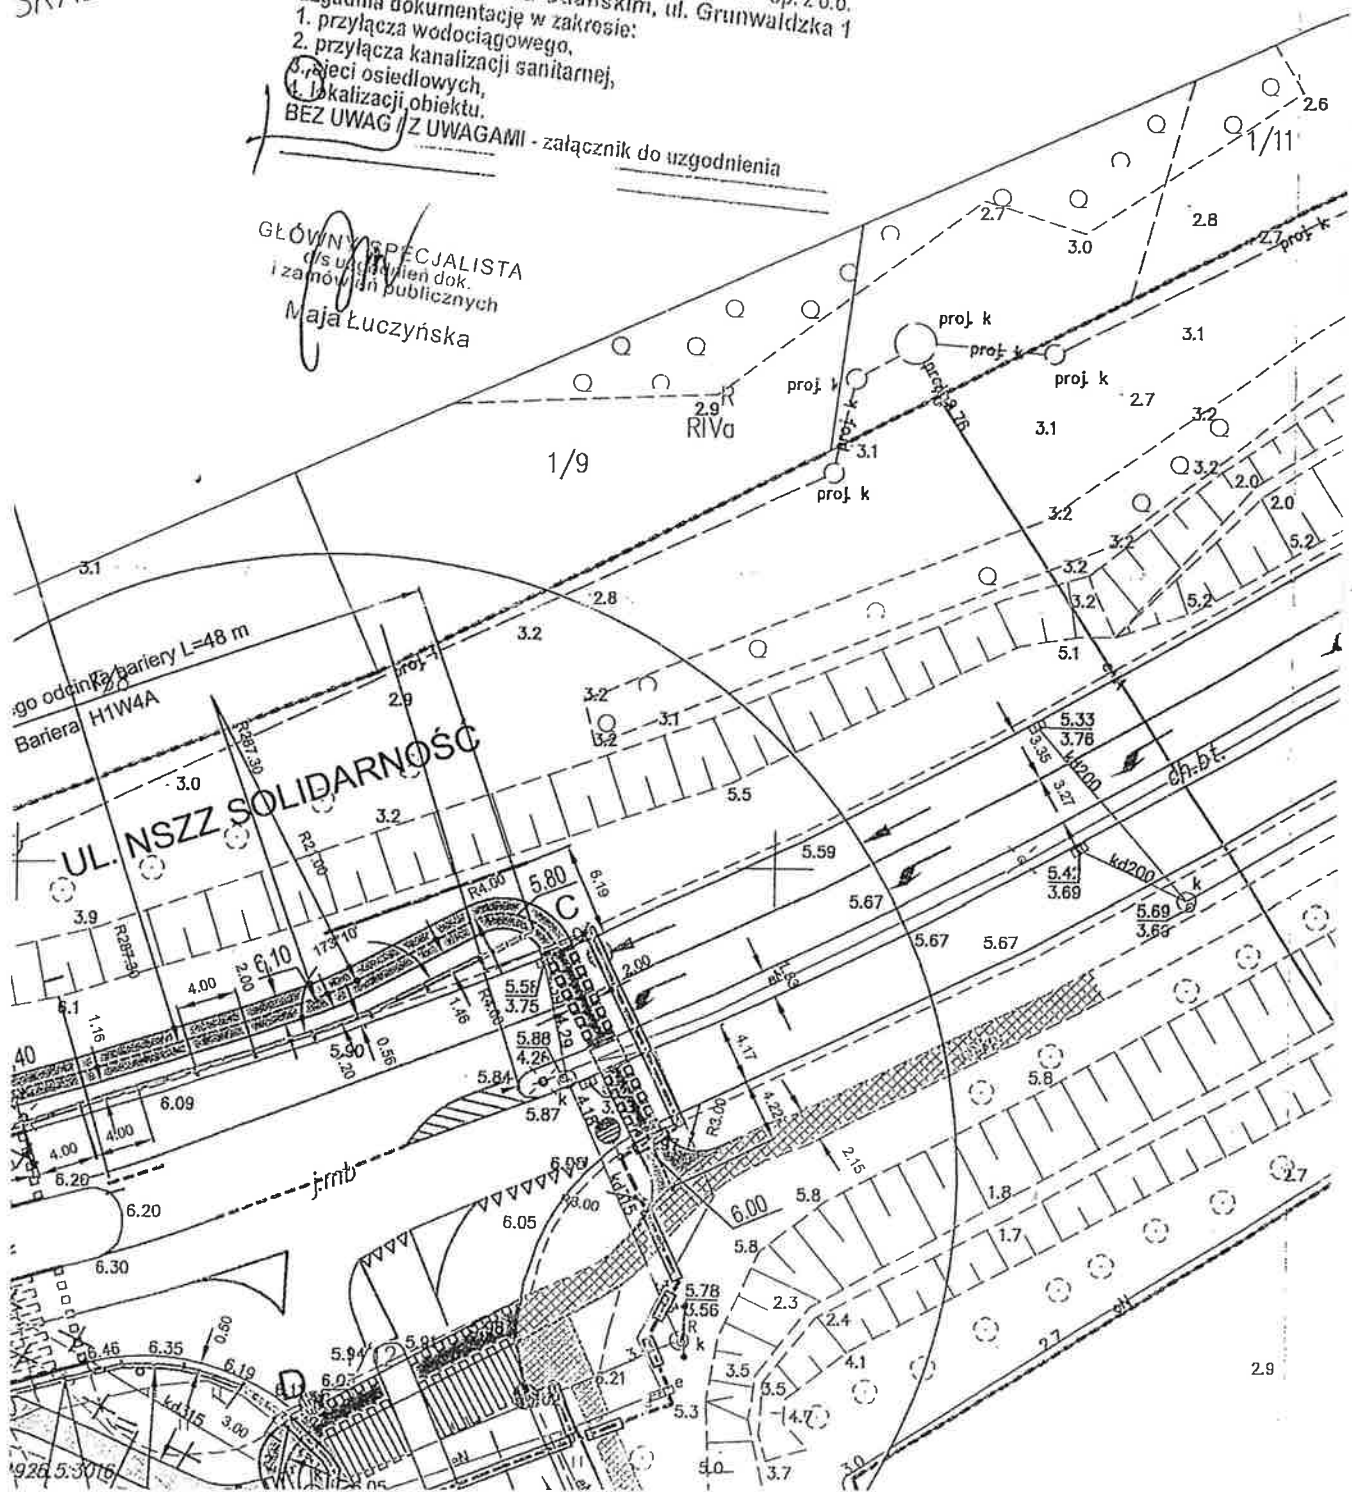

Tczew, 28.08.2023 r.

**UZGODNIENIE BRANŻOWE nr 487/33MMD/2023****Pismo wystawione wyłącznie w formie elektronicznej.**

Jednostka projektowa:	<b>Andrzej Nagórski, ul. Piłsudskiego 1A kl. IX m. 11, 83-000 Rotmanka</b>
Temat projektu:	<b>Plan zagospodarowania terenu – przebudowa skrzyżowania AL. NSZZ Solidarność/PCK Pruszcz Gdański. EOP/KD/3/2023/08/04005</b>
Adres inwestycji:	<b>Pruszcz Gdański, dz. 1/2 [obręb 0008] gm. M. Pruszcz Gd.</b>
Załączniki:	<b>1. Projekt zagospodarowania terenu - 1 arkusz</b>

- Uzgodnienie jest ważne 3 lata wyłącznie z ostemplowanym przez *Energa-Operator SA* (dalej EOP) projektem zagospodarowania terenu oraz pod warunkiem spełnienia poniższych uwag.
- W projekcie uwzględnić wymagania norm:
  - PN-EN 50341-2-22:2016-04 Elektroenergetyczne linie napowietrzne prądu przemiennego powyżej 1kV – Część 2-22: Krajowe Warunki Normatywne (NNA) dla Polski (oparte na EN 50341-1:2012),
  - PN-E-05100-1:1998 Elektroenergetyczne linie napowietrzne – Projektowanie i budowa - Linie prądu przemiennego z przewodami roboczymi gołymi,
  - N SEP-E-003:2006 Elektroenergetyczne linie napowietrzne. Projektowanie i budowa. Linie prądu przemiennego z przewodami pełnoizolowanymi oraz z przewodami niepełnoizolowanymi,
  - N SEP-E-004:2006 Elektroenergetyczne i sygnalizacyjne linie kablowe. Projektowanie i budowa.
- W zakresie sieci oświetlenia ulicznego umieszczonej na słupach EOP projekt uzgodnić w *Energa Oświetlenie Sp. z o.o.*
- W miejscach skrzyżowań i zbliżeń do kablowej sieci elektroenergetycznej EOP, prace prowadzić sprzętem ręcznym pod nadzorem służb EOP bez używania koparek, młotów pneumatycznych itp.
- Sieć kablową SN, nn zabezpieczyć rurami ochronnymi dwudzielnymi, kosztem i staraniem inwestora zamierzenia budowlanego/wykonawcy robót budowlanych.
- W miejscach skrzyżowań i zbliżeń do napowietrznej sieci elektroenergetycznej EOP prace prowadzić przy użyciu sprzętu bez wysięgników, pod nadzorem służb EOP.
- Zachować minimum 1m (1,5m od słupów rozkracznych) odległości projektowanych tras od fundamentów słupów linii napowietrznych SN-15 kV oraz 0,5 m od fundamentów słupów linii napowietrznych nn-0,4kV.
- Roboty budowlane w odległościach mniejszych niż:
  - 1,0 m od osi sieci kablowych SN-15 kV; 0,5 m od osi sieci kablowych nN-0,4 kV,
  - 5,0 m osi linii napowietrznych SN-15 kV; 3,0 m od osi linii napowietrznych nN-0,4 kV.liczonych w każdą stronę, muszą być prowadzone pod nadzorem służb EOP.
- W planie BIOZ opisać sposób bezpiecznego prowadzenia robót budowlanych w strefie istniejących sieci elektroenergetycznych.
- Przed rozpoczęciem robót wykonać przekopy kontrolne dla zinventaryzowania rzeczywistego położenia istniejącej sieci elektroenergetycznej.
- Wszystkie napotkane w toku robót budowlanych urządzenia elektroenergetyczne traktować jako czynne, pod napięciem, mogące grozić porażeniem. Nie wyklucza się istnienia niezarejestrowanych urządzeń podziemnych.
- Koszty naprawy i strat poniesionych przez EOP, ewentualne przeniesienie gwarancji, pokrywa inwestor zamierzenia budowlanego/wykonawca robót budowlanych.
- Na 10 dni przed rozpoczęciem robót budowlanych, wykonawca winien zgłosić pisemnie do *EOP Rejon Dystrybucji w Tczewie Dział Zarządzania Eksploatacją ul. Nowa 5, 83-110 Tczew*, ich rozpoczęcie.
- Zmiana zagospodarowania w pasie eksploatacyjnym linii SN, nn wymaga ponownego uzgodnienia.
- Lokalizacja szafek pomiarowych nN, mających zasilic posesję zostanie uzgodniona odrębnie, na etapie opracowywania dokumentacji projektowej przyłączy elektroenergetycznego/ych na podstawie

T +48 58 527 95 95  
F +48 58 527 95 17ENERGA-OPERATOR SA  
ul. Marynarki Polskiej 130, 80-557 Gdańsk  
Oddział w Gdańsku  
ul. Marynarki Polskiej 130, 80-557 Gdańsk  
gdansk@energa-operator.pl  
www.energa-operator.plSąd Rejonowy Gdańsk-Północ  
VII Wydział Gospodarczy KRS  
KRS 0000033455nr konta: 29 1240 6292 1111 0010 6661 1786  
Kapitał zakładowy/wpłacony 1 356 110 400 złRegon 190275904-00036  
NIP 583-000-11-90

- podpisanej wcześniej umowy o przyłączenie do sieci elektroenergetycznej. Przedsiębiorstwo energetyczne nie ponosi odpowiedzialności w przypadku zmiany lokalizacji projektowanych szafek pomiarowych nN.
16. Realizacja usunięcia ewentualnych kolizji, niwelacja terenu i związana z tym zmiana rzędnych, odbędzie się na zasadach uzgodnionych odrębnie po złożeniu stosownego wniosku o przebudowę sieci EOP w Wydziale Przyłączeń i Rozwoju EOP Oddziału w Gdańsku, ul. Marynarki Polskiej 130, 80-557 Gdańsk.
  17. Niniejsze uzgodnienie nie zwalnia od obowiązku dotrzymania procedury poprzedzającej rozpoczęcie robót budowlanych, określonej w ustawie z dnia 7 lipca 1994r. Prawo Budowlane oraz odpowiedzialności w zakresie stosowania obowiązujących przepisów budowy i norm.

Sprawę prowadzi:

Adam Cieciora, 58 527 94 78, , [adam.cieciora@energa-operator.pl](mailto:adam.cieciora@energa-operator.pl)



Elektronicznie  
podpisany przez  
Piotr Mielewski  
Data: 2023.08.29  
08:44:18 +02'00'

### Uprzejmie informujemy

Zgodnie z art. 13 ust. 1 i ust. 2 Rozporządzenia Parlamentu Europejskiego i Rady (UE) 2016/679 z dnia 27 kwietnia 2016 r. w sprawie ochrony osób fizycznych w związku z przetwarzaniem danych osobowych i w sprawie swobodnego przepływu takich danych oraz uchylenia dyrektywy 95/46/WE (zwane dalej RODO) uprzejmie informujemy, że:


- 1) Administratorem Pani/Pana danych osobowych (ADO) jest: ENERGA – OPERATOR SA z siedzibą w Gdańsku, przy ulicy Marynarki Polskiej 130, 80-557.
  - 2) Z inspektorem ochrony danych (IOD) może Pani/Pan skontaktować się pod adresem e-mail: [iod@energa-operator.pl](mailto:iod@energa-operator.pl) lub korespondencyjnie na adres ADO (pkt 2).
  - 3) Dane osobowe przetwarzane będą na podstawie art. 6 ust 1 lit. f RODO, czyli w celu realizacji prawnie uzasadnionych interesów administratora. Prawnne uzasadnionymi interesami ADO jest: umocowanie pełnomocnika oraz obrona i dochodzenie roszczeń ADO wynikających z przepisów prawa.
  - 4) Podanie danych jest niezbędne do przygotowania oświadczenia woli i ustanowienia pełnomocnictwa.
  - 5) Odbiorcą danych osobowych mogą zostać:
    - a. Uprawnione organy instytucje publiczne,
    - b. Podmioty Grupy Energa i Grupy Orlen,
    - c. Podmioty dostarczające korespondencję,
    - d. Podmioty wykonujące usługi archiwizacyjne oraz niszczenia dokumentacji,
    - e. Podmioty świadczące usługi obsługi prawnej,
    - f. Podmioty świadczące usługi serwisu i obsługi technicznej urządzeń wykorzystywanych przez ADO,
    - g. Podmioty świadczące usługi informatyczne.
- ADO może powierzyć Twoje dane dostawcom usług lub produktów działającym na jego rzecz na podstawie umowy powierzenia przetwarzania danych osobowych, wymagając od takich podmiotów wykonywania czynności na udokumentowane polecenia ADO, pod warunkiem zachowania poufności i zapewnienia ochrony prywatności oraz bezpieczeństwa Twoich danych osobowych.
- 6) Dane będą przetwarzane przez okres niezbędny do realizacji celów przetwarzania wskazanych w pkt 4. W zakresie realizacji uzasadnionych interesów ADO, dane będą przetwarzane do chwili ustania pełnomocnictwa lub pozytywnego rozpatrzenia wniesionego przez Panią/Pana sprzeciwu wobec przetwarzania danych, a po tym okresie przez okres czasu wynikający z przepisów powszechnie obowiązującego prawa.
  - 7) Informujemy o przysługującym prawie do:
    - a. dostępu do swoich danych osobowych i żądania ich kopii,
    - b. sprostowania swoich danych osobowych,
    - c. żądania ograniczenia przetwarzania swoich danych,
    - d. usunięcia danych, jeżeli nie jest realizowany żaden inny cel przetwarzania i nie zachodzą przesłanki wyłączające, wynikające z art. 17 RODO.

W stosunku do danych przetwarzanych na podstawie prawnie uzasadnionych interesów realizowanych przez administratora przysługuje Pani/Panu prawo złożenia sprzeciwu wobec przetwarzania danych osobowych,

Z uprawnień można skorzystać kontaktując się pisemnie lub e-mail z ADO lub IOD (pkt 2, 3).

- 8) Informujemy o prawie wniesienia skargi do organu nadzorczego. W Polsce organem takim jest Prezes Urzędu Ochrony Danych Osobowych.



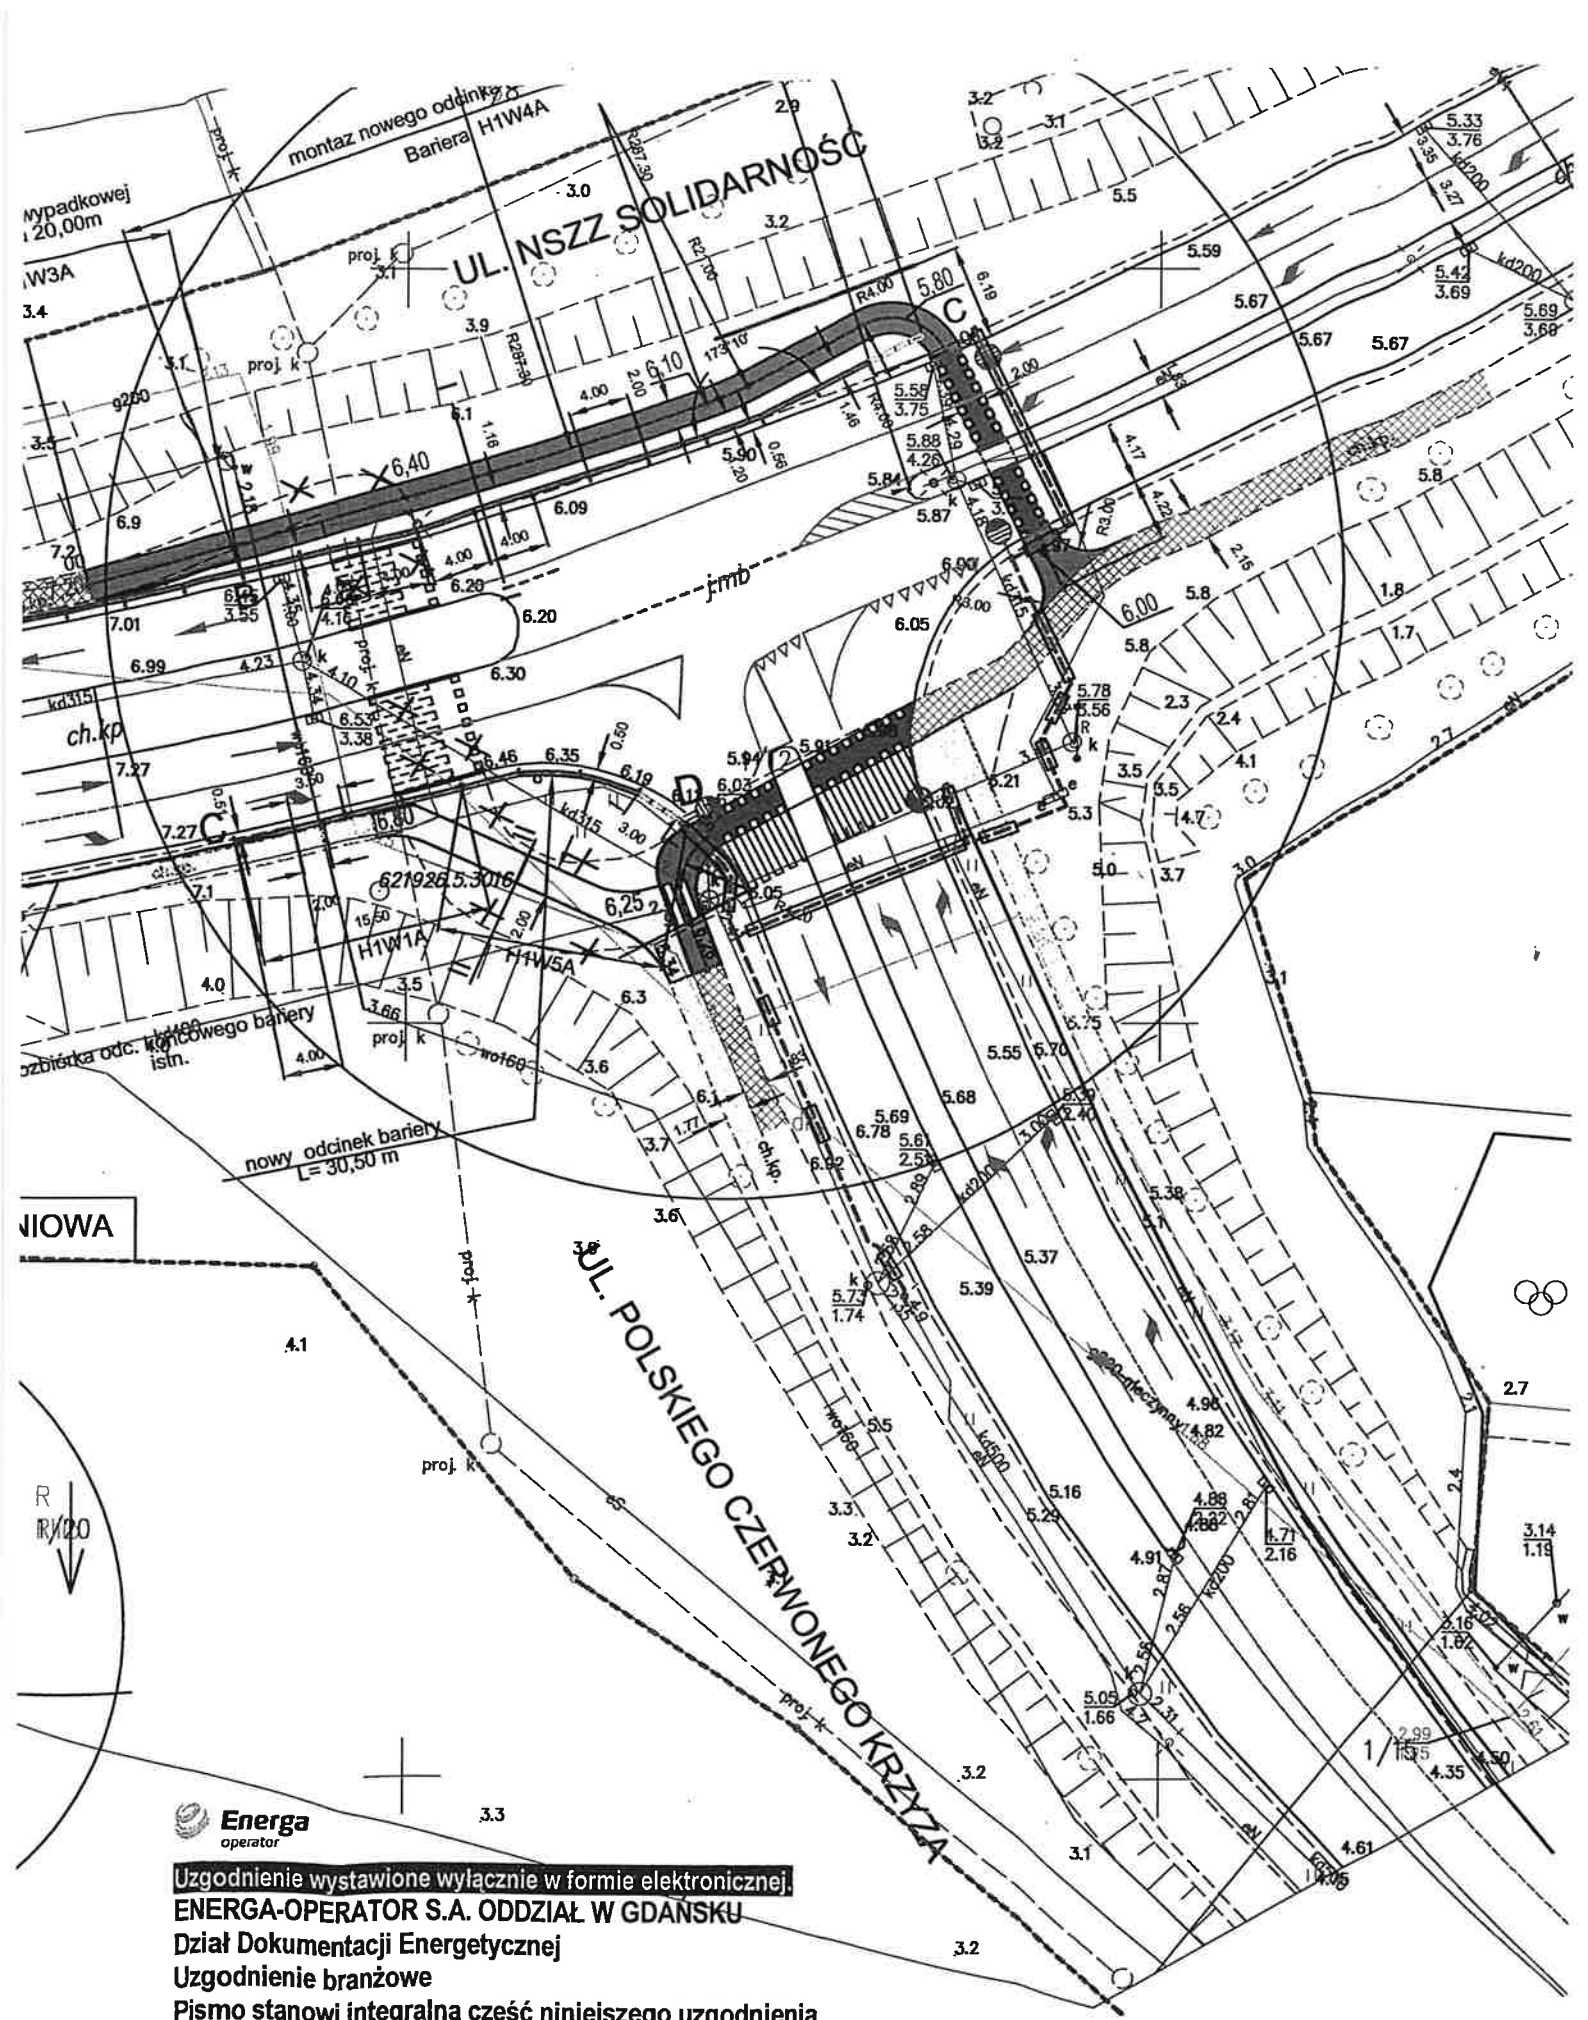

WIOWA



Uzgodnienie wystawione wyłącznie w formie elektronicznej.  
**ENERGA-OPERATOR S.A. ODDZIAŁ W GDANSKU**  
 Dział Dokumentacji Energetycznej  
 Uzgodnienie branżowe  
 Pismo stanowi integralną część niniejszego uzgodnienia  
 Uzgodnienie nr .....487/33MMD/2023.....  
 Data uzgodnienia .....28.08.2023.....

członek zespołu projektowego  
 Piotr Mielewski

Elektronicznie  
 podpisany przez  
 Piotr Mielewski  
 Data: 2023.08.29  
 08:43:13 +02'00'