



ELEWACJA WSCHODNIA - INWENTARYZACJA

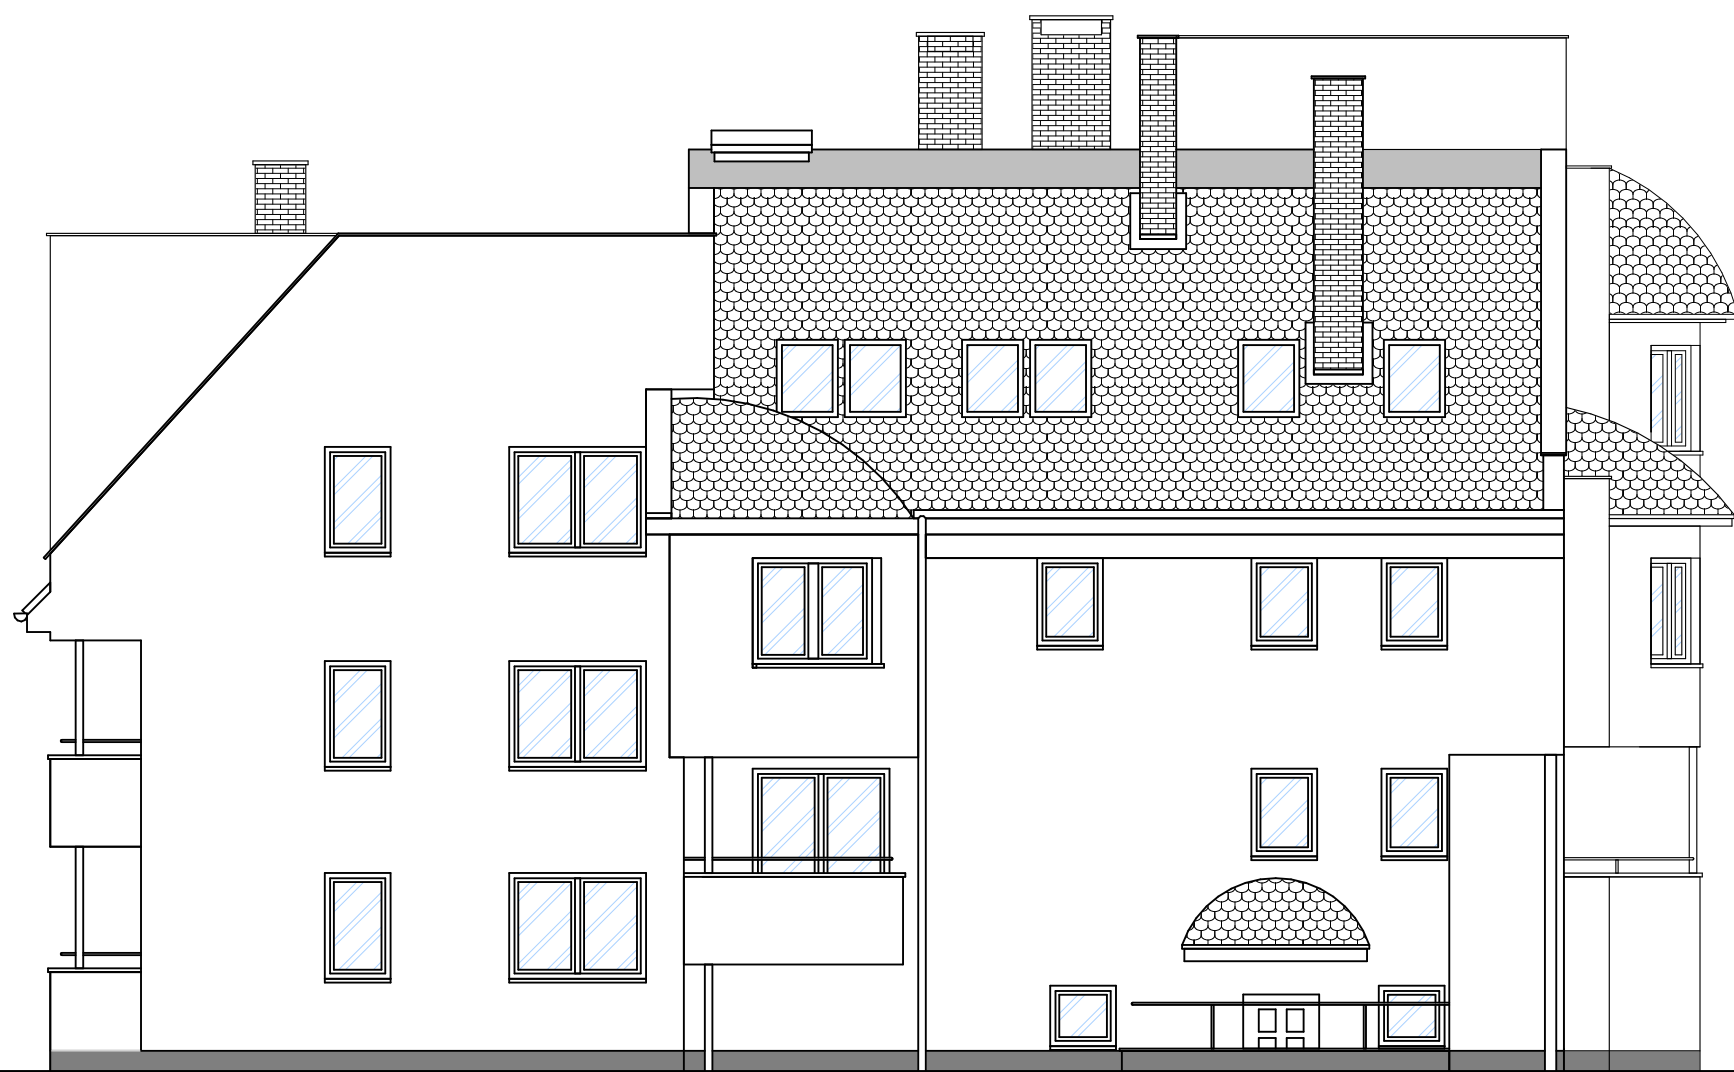

ELEWACJA POŁUDNIOWA - INWENTARYZACJA



ELEWACJA ZACHODNIA - INWENTARYZACJA

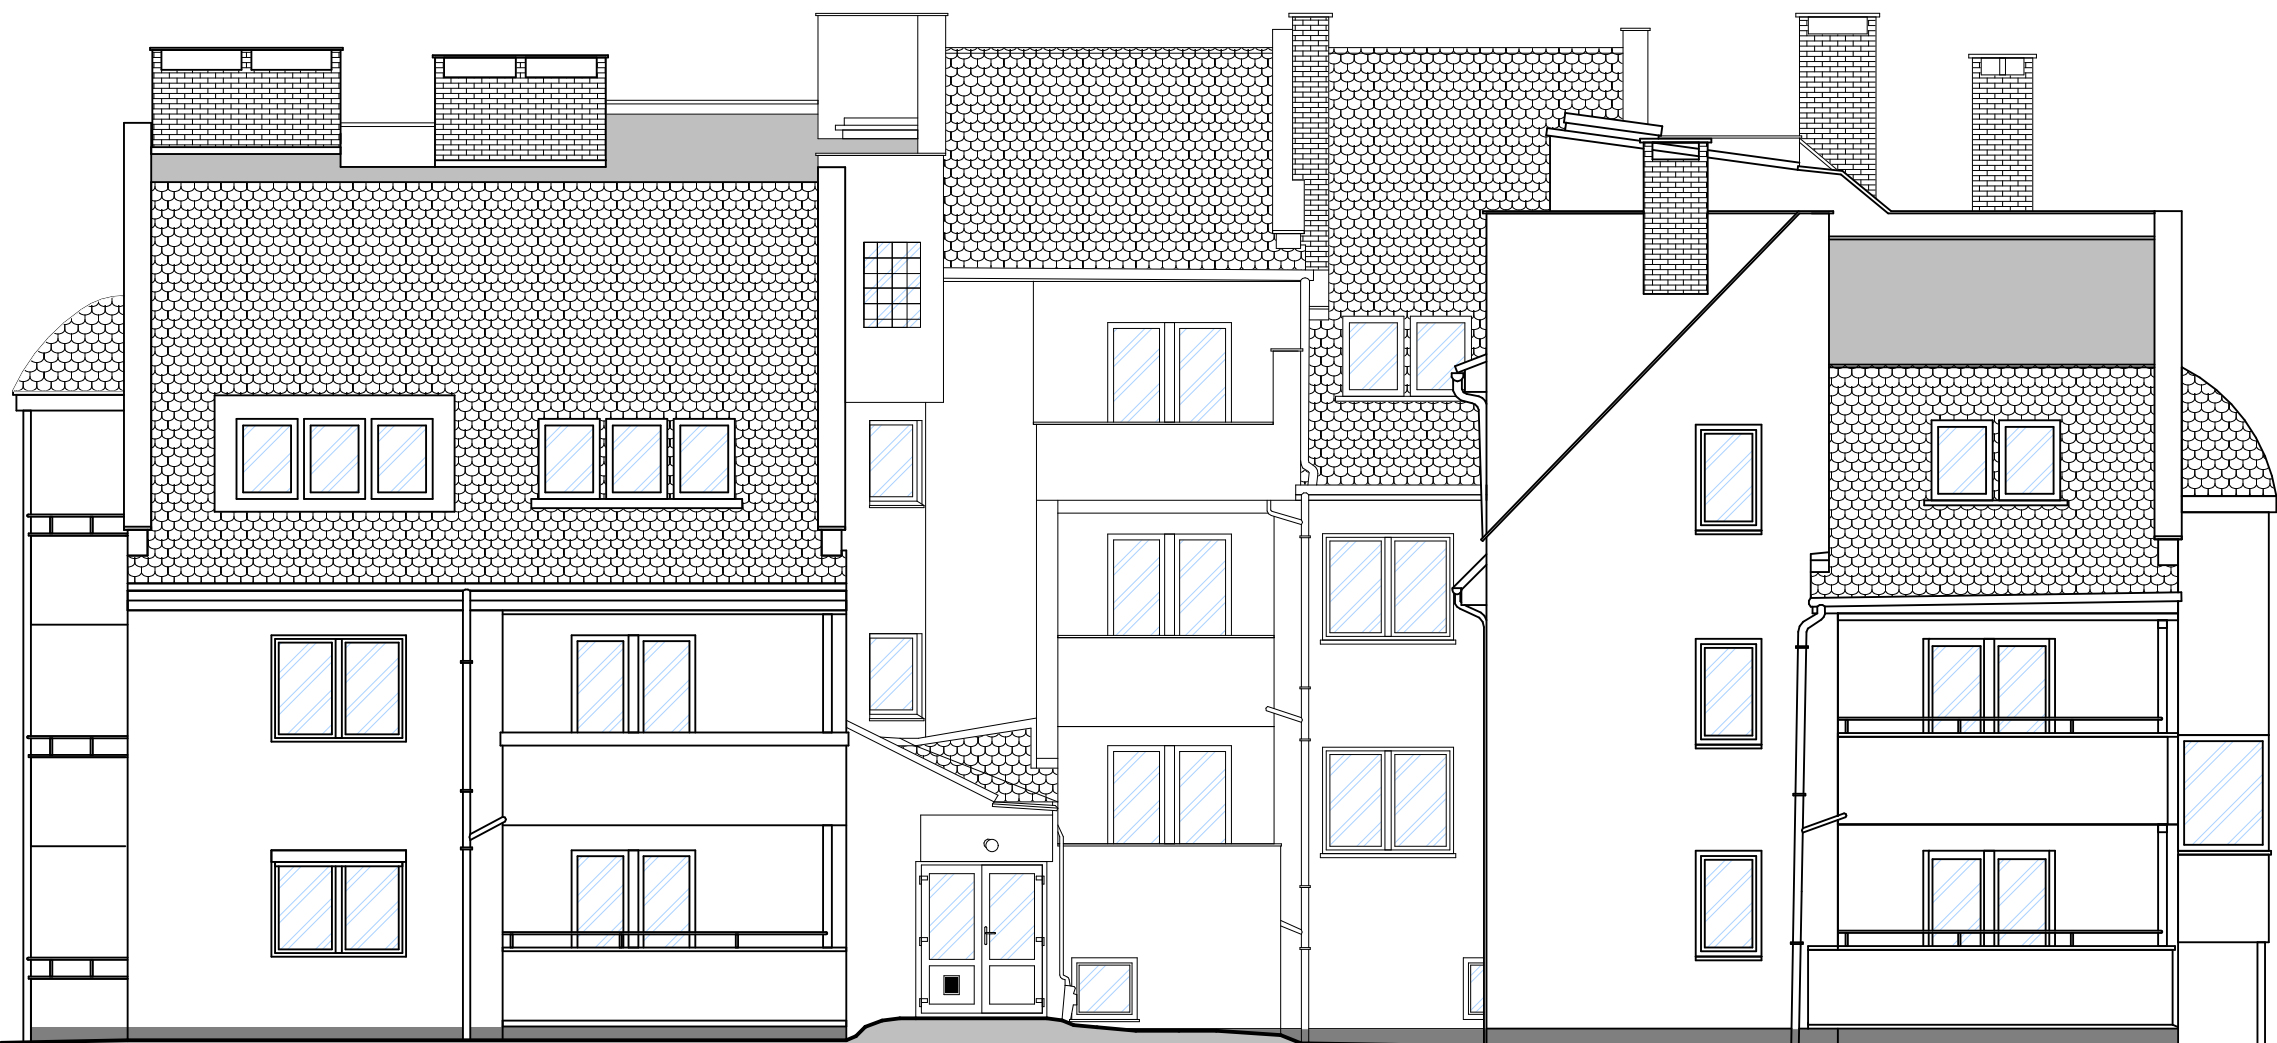

PROJEKT ARCHITEKTONICZNO-BUDOWLANY

**aap** autorska agencja projektowa  
ul. Dembińskiego 14, 64-100 Leszno  
tel. +48 601 863 806  
autorska@post.pl

Przedsięwzięcie remontowe wybranych kamienic  
będących w administracji MZBK w Lesznie  
realizowane w trybie ustawy z dnia 21.11.2008 r.  
o wspieraniu termomodernizacji i remontów  
(Dz. U. 223 poz. 1459 )

TYTUŁ PLANSZY	Elewacja W, Z i PŁD - Inwentaryzacja	
INWESTOR	MIASTO LESZNO	
ADRES INWESTORA	ul. K. Karasia 15 64-100 Leszno	
ADRES INWESTYCJI	ul. Jana Sobieskiego 34-36 64-100 Leszno	
PROJEKTANT architektura	mgr inż arch. Jerzy Wojciechowski upr. nr ewid. 611/84/Lo	
ASYSTENT architektura	mgr inż. arch. Ewa Urban	
SPRAWDZAJĄCY architektura	mgr inż. arch. Jacek Nowacki upr. nr ewid. 1494/91/Lo	
NR RYSUNKU A02	SKALA 1:100	
BRANŻA A	STRONA	DATA 10.04.2024 r.