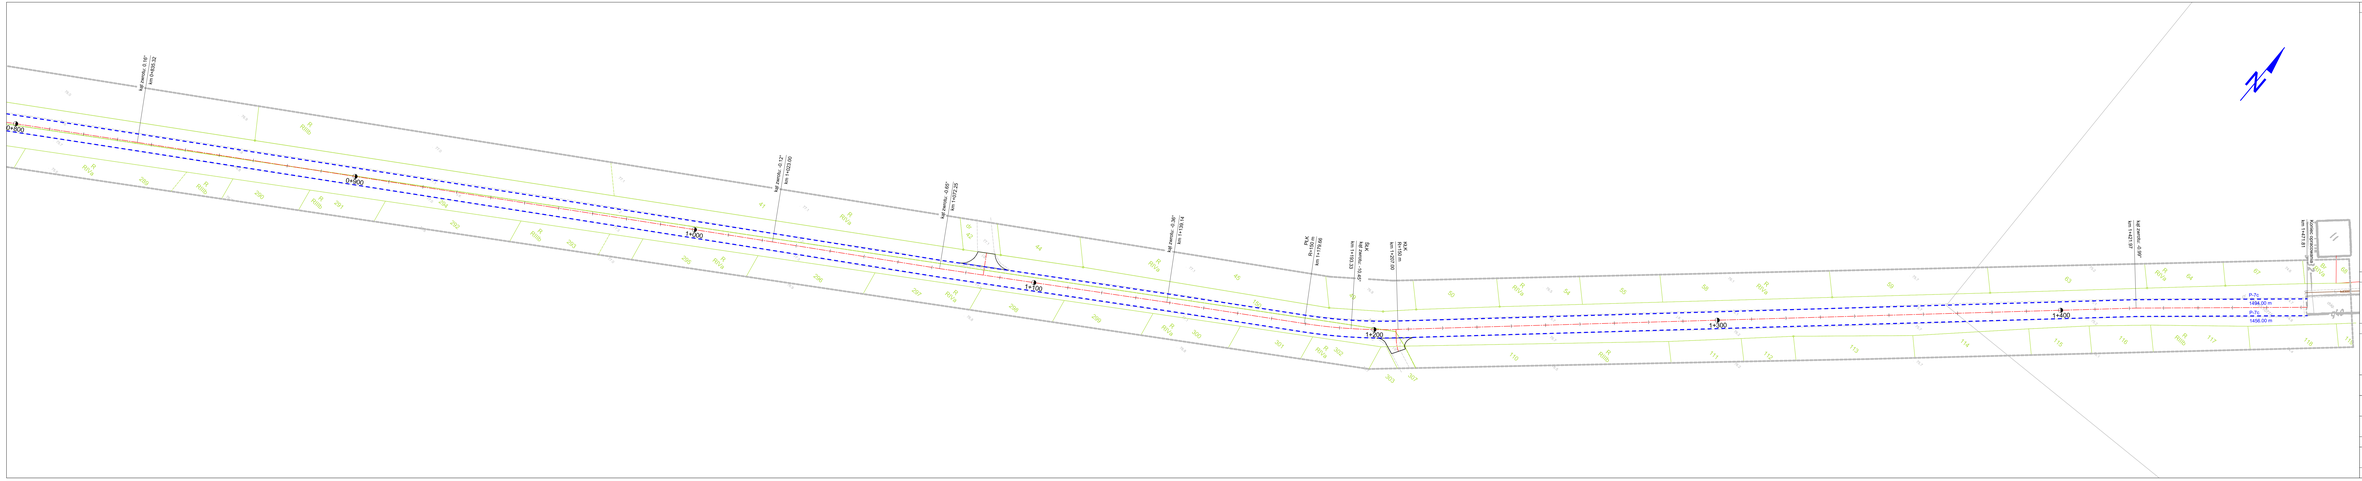

LEGENDA

- stn. granice działek
- proj. oś jezdni / gazonu
- proj. oznakowanie pionowe
- proj. oznakowanie poziome

INWESTOR / ZAMAWIAJĄCY

GMINA KAMIENIEC
ul. 1000-lecia Państwa Polskiego 25
64-061 Kamieniec

JEDNOSTKA PROJEKTOWA

MN GEO-ROAD Marcin Nowaczyk
ul. Sępopska 26
64-300 Gmno

TEMAT OPRACOWANIA:	Przebudowa drogi Lubiechowo - Wąbiewo
STADIUM:	PROJEKT STAŁEJ ORGANIZACJI RUCHU
TYTUŁ RYSUNKU:	PLAN ORGANIZACJI RUCHU
STANOWISKO	IMIĘ I NAZWISKO I NR UPRAWNIEŃ / PODPIS
PROJEKTANT	*Marcin NOWACZYK* WKP/0139/4PWOD/19
Data: wrzesień 2022 r.	SKALA: 1:500 / RYS. NR: 2.2