


# RZUT DACHU

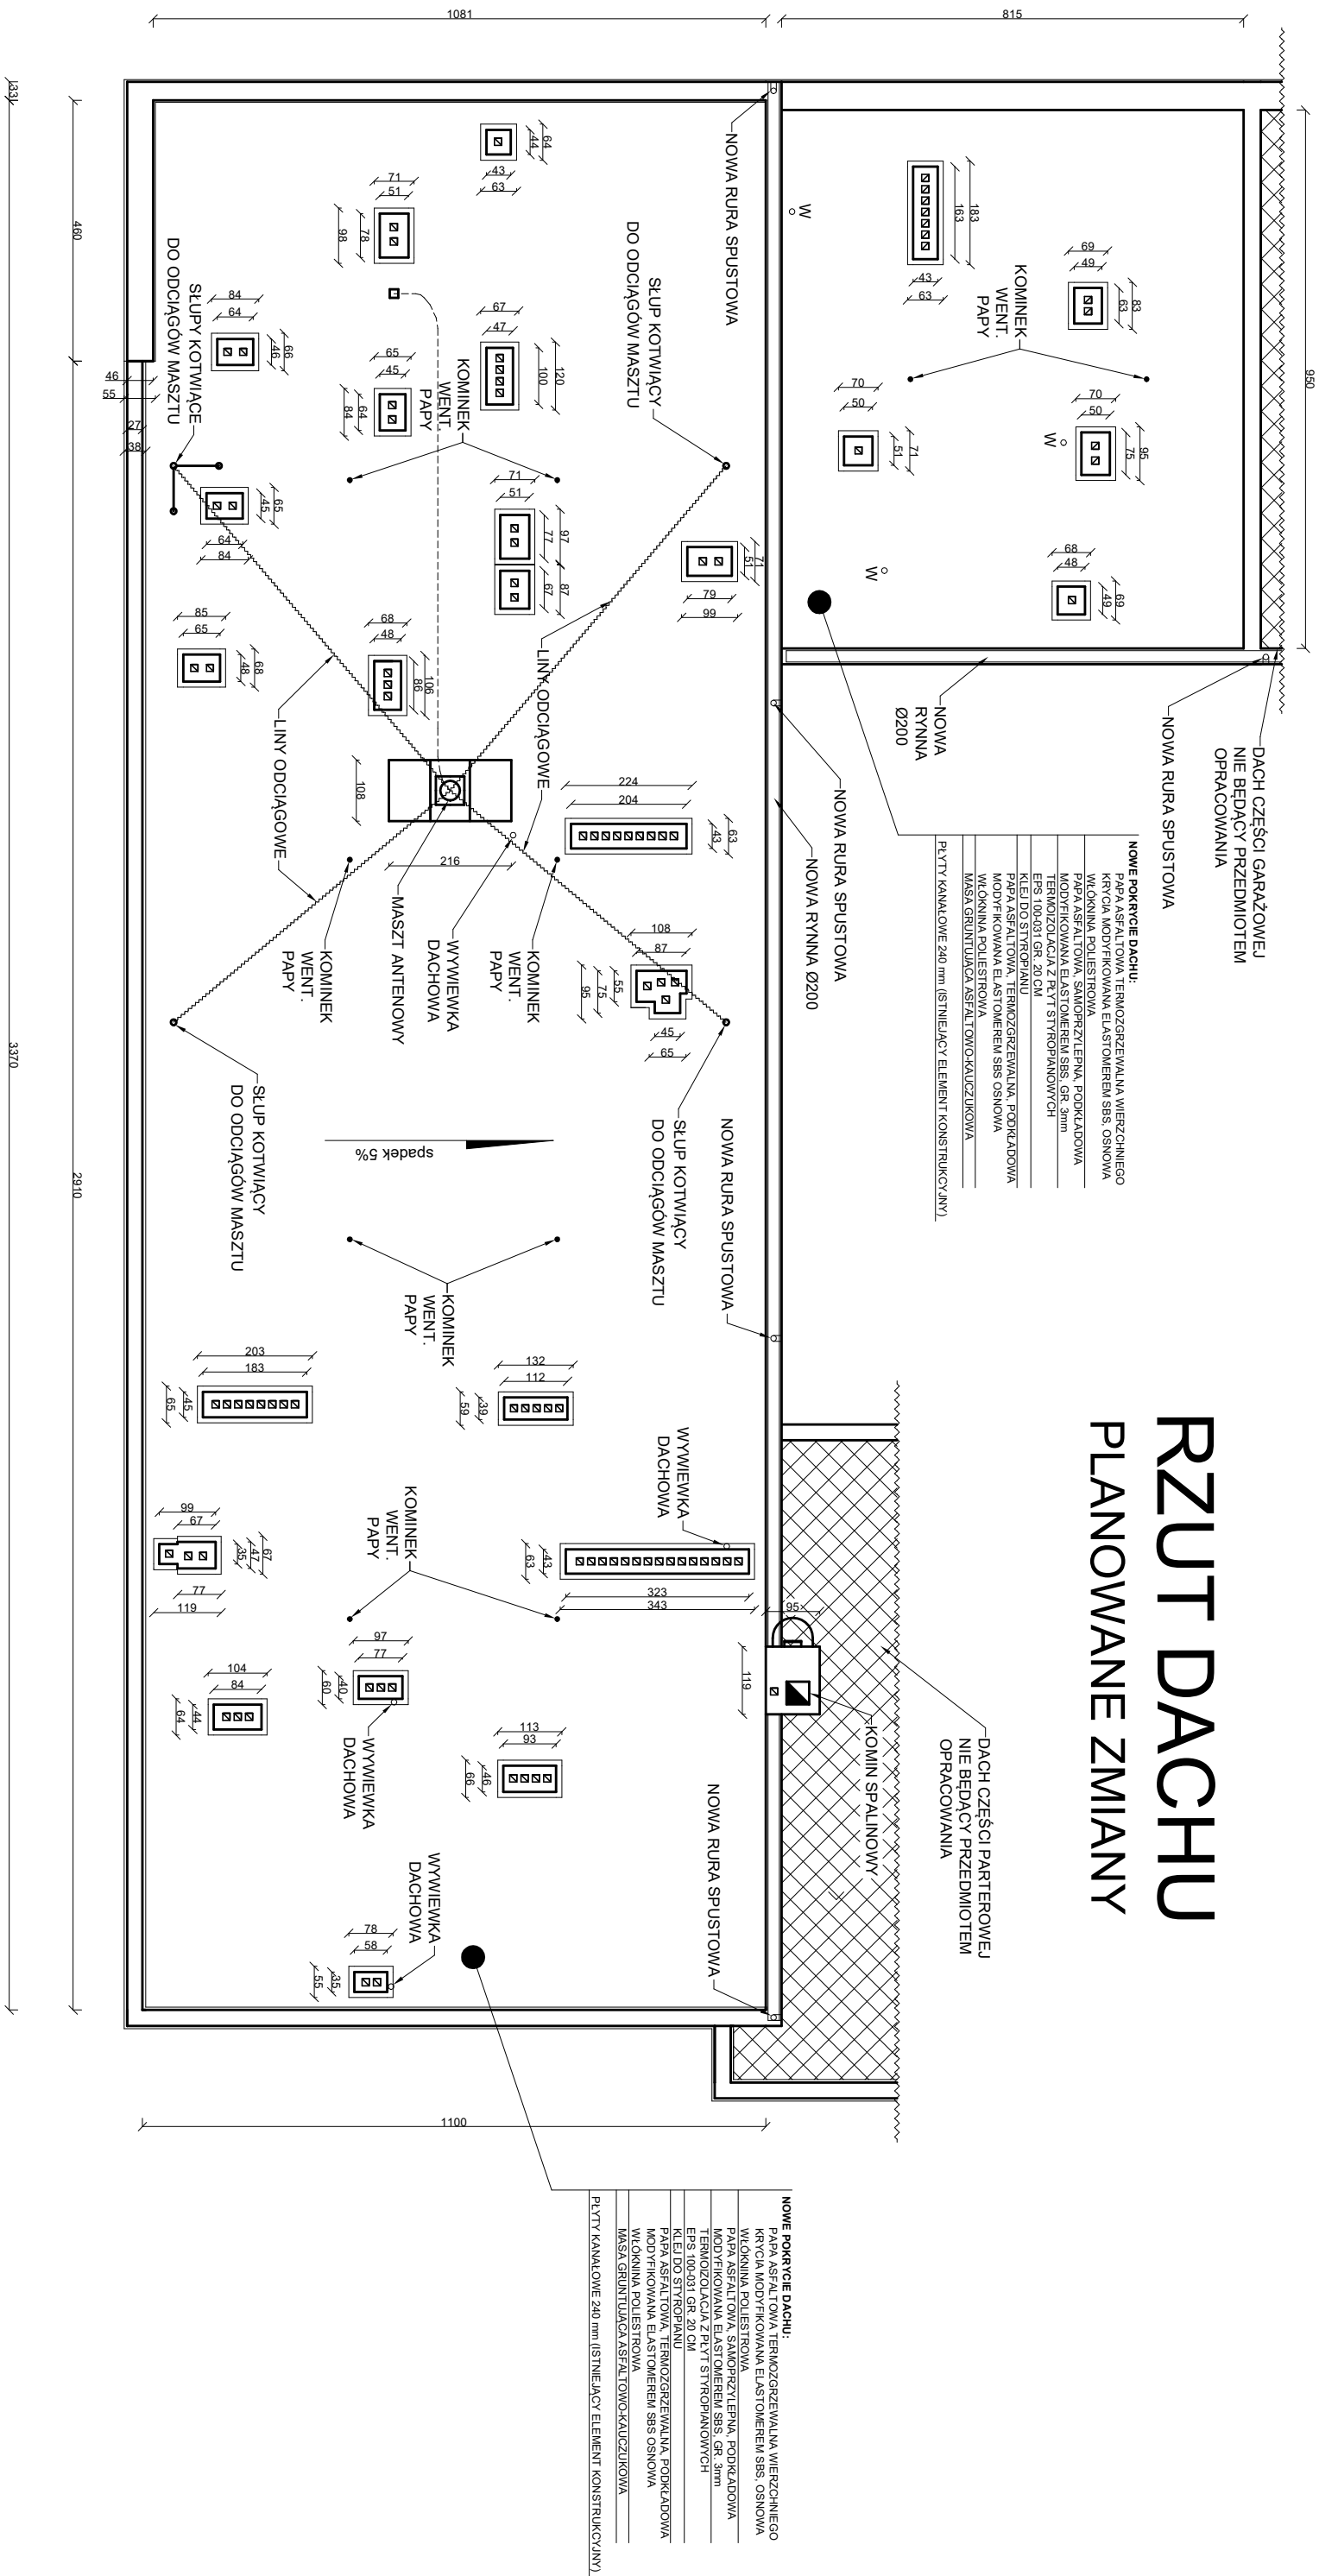

|              |  |         |       |
|--------------|--|---------|-------|
| INWESTOR:    | KOMENDA WOJEWÓDZKA POLICJI W KIELCACH<br>UL. SEMINARIJSKA 12                             |         |       |
| TEMAT:       | ROBOTY REMONTOWE POLEGAJĄCE NA WYMIANIE<br>POKRYCIA DACHOWEGO NA BUDYNKU KPP W PINCZOWIE |         |       |
| TYTUŁ RYS.:  | RZUT DACHU   |         |       |
| BRANŻA:      | BUDOWLANA  | RYS. NR | SKALA |
| FAZA OPRAC.: | PLANOWANE ZMIANY   | 2       | b/s   |
| OPRACOWAŁ.:  | mgr inż. Marcin Zdobych<br>mgr inż. Alan Gawlicki  |         |       |
|              | 02.07.2024 r.  |         |       |